



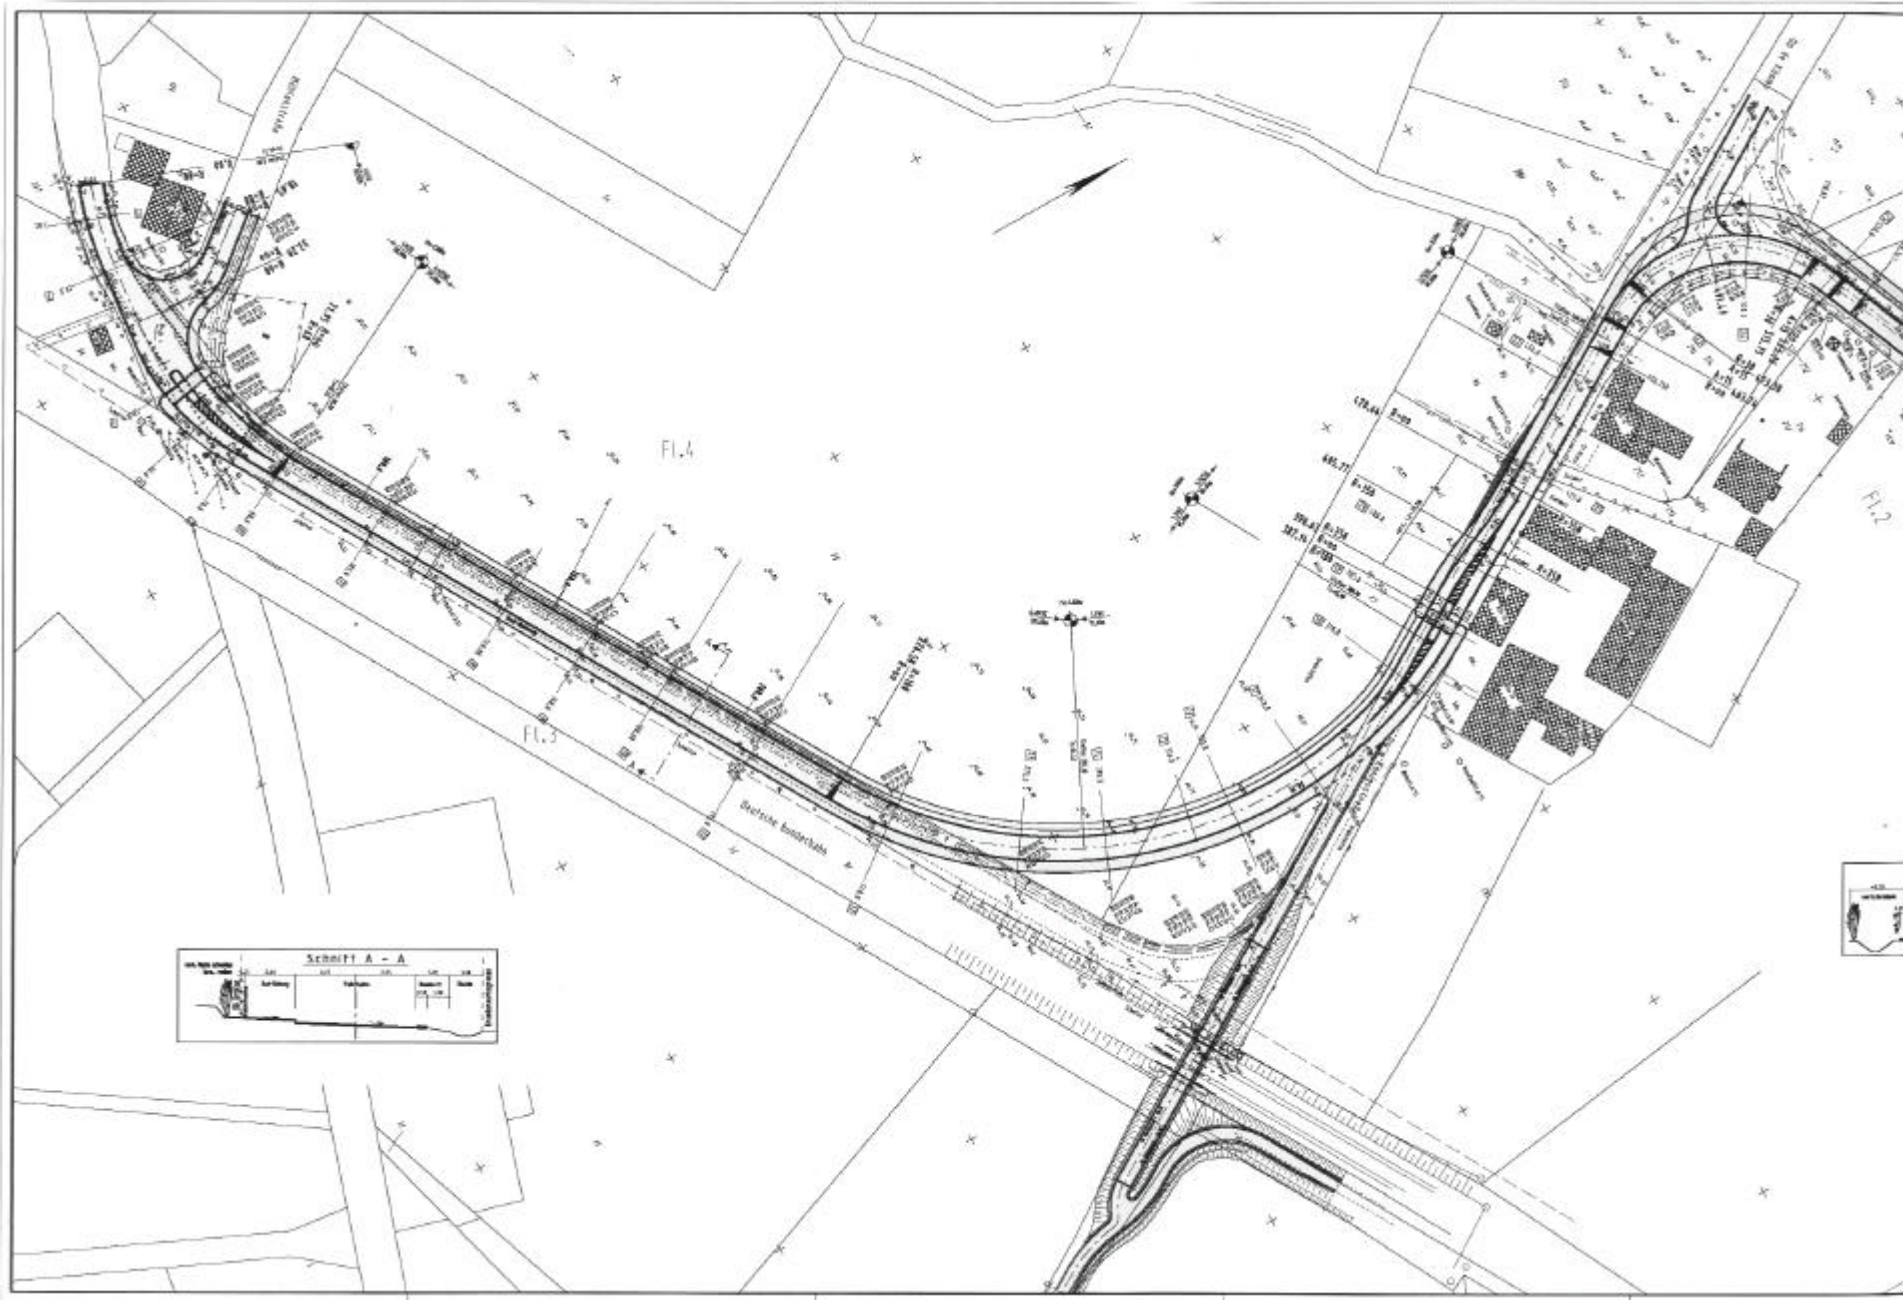

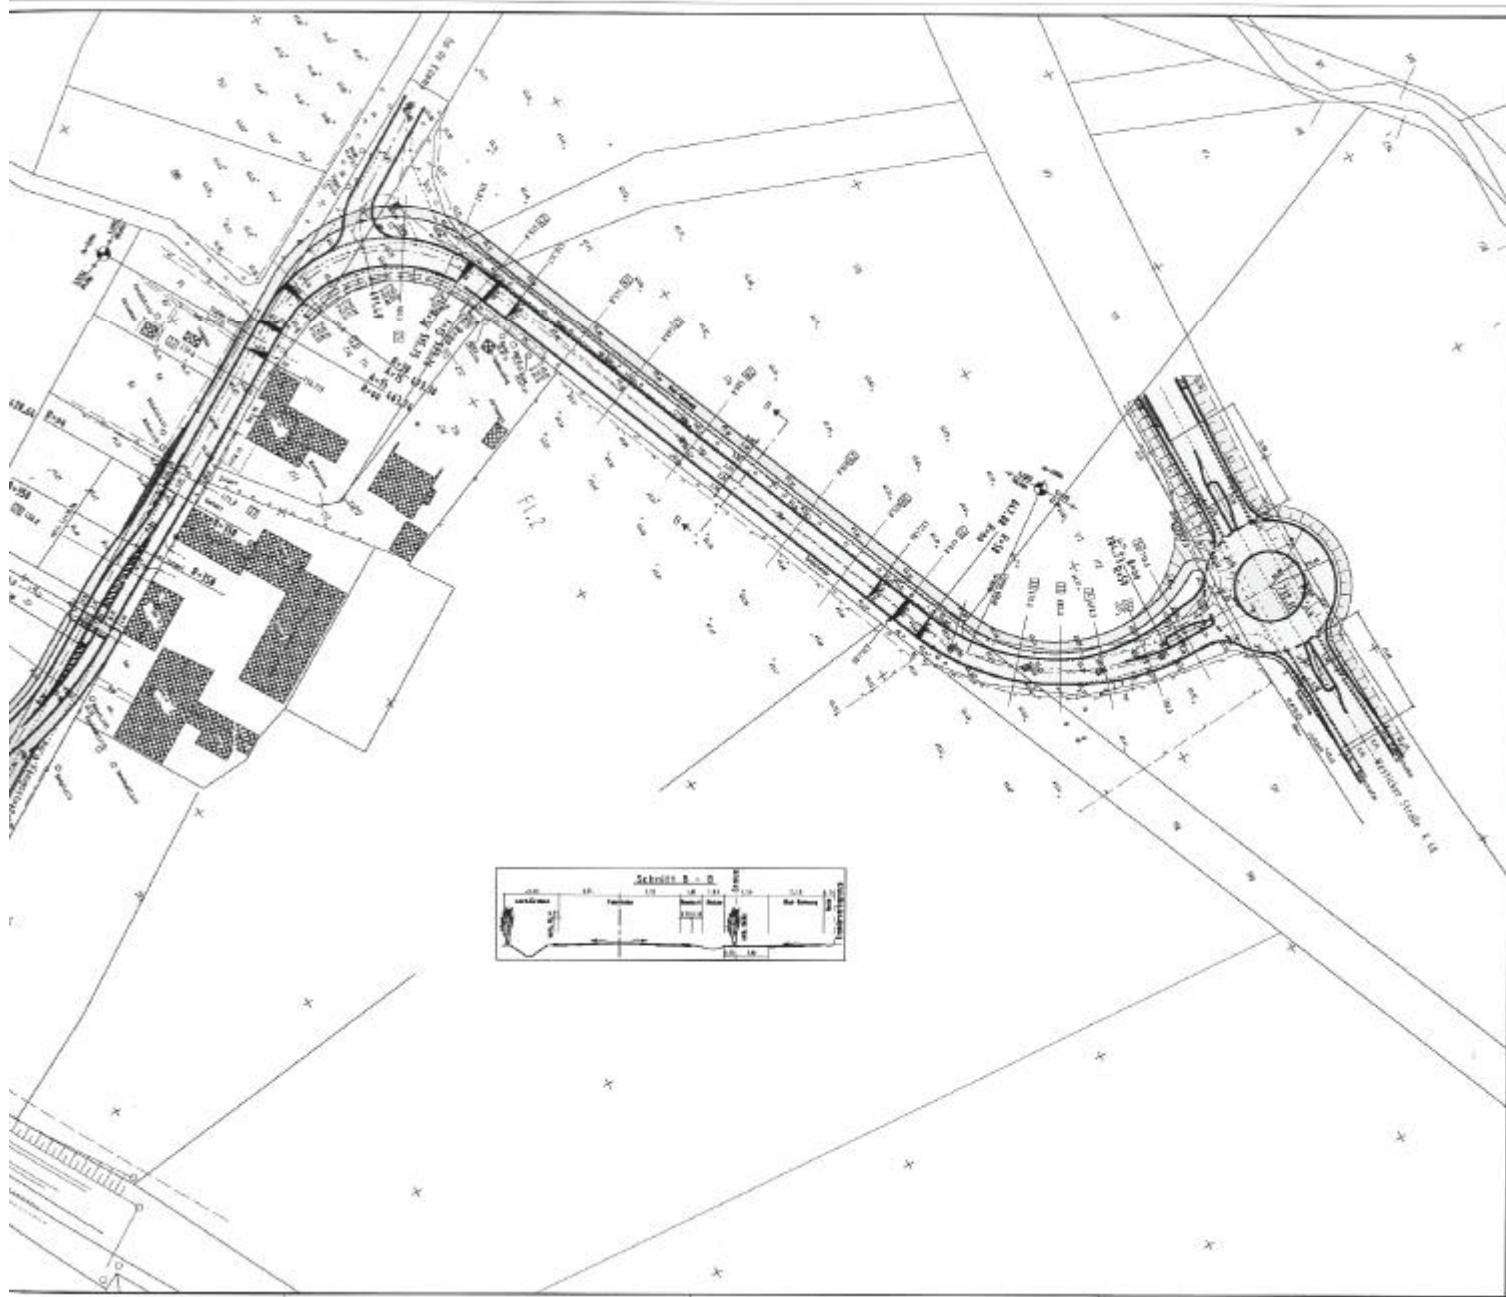

|   |   |   |
|---|---|---|
| Ingenieurbüro Seibert & Partner<br>Beratende Ingenieure<br>STRASSE 14A 50809 KAMEN<br>42700 KAMEN, Telefon 02061 2401-0<br>42700 Kamen, Fax 02061 2401-10                   |   |   |
| <b>Stadt Kamen</b>   |   |   |
| Umbau der Adlonstraße Kamen und Ringbau<br>der B1-Strasse Dorfstraße (B1) - Ringbau (B1)<br>Ausbau der Ringstraße und Anlage eines<br>Kreisverkehrs Ringstraße / Dorfstraße |   |   |
| Lageplan zum Zuschlagsvertrag   |   | Maßstab: 1:500<br>Datum: 10.08.2005                                                                  |
| 1. Entwurf: R. Seibert<br>2. Entwurf: R. Seibert<br>3. Entwurf: R. Seibert<br>4. Entwurf: R. Seibert                                                                        |