


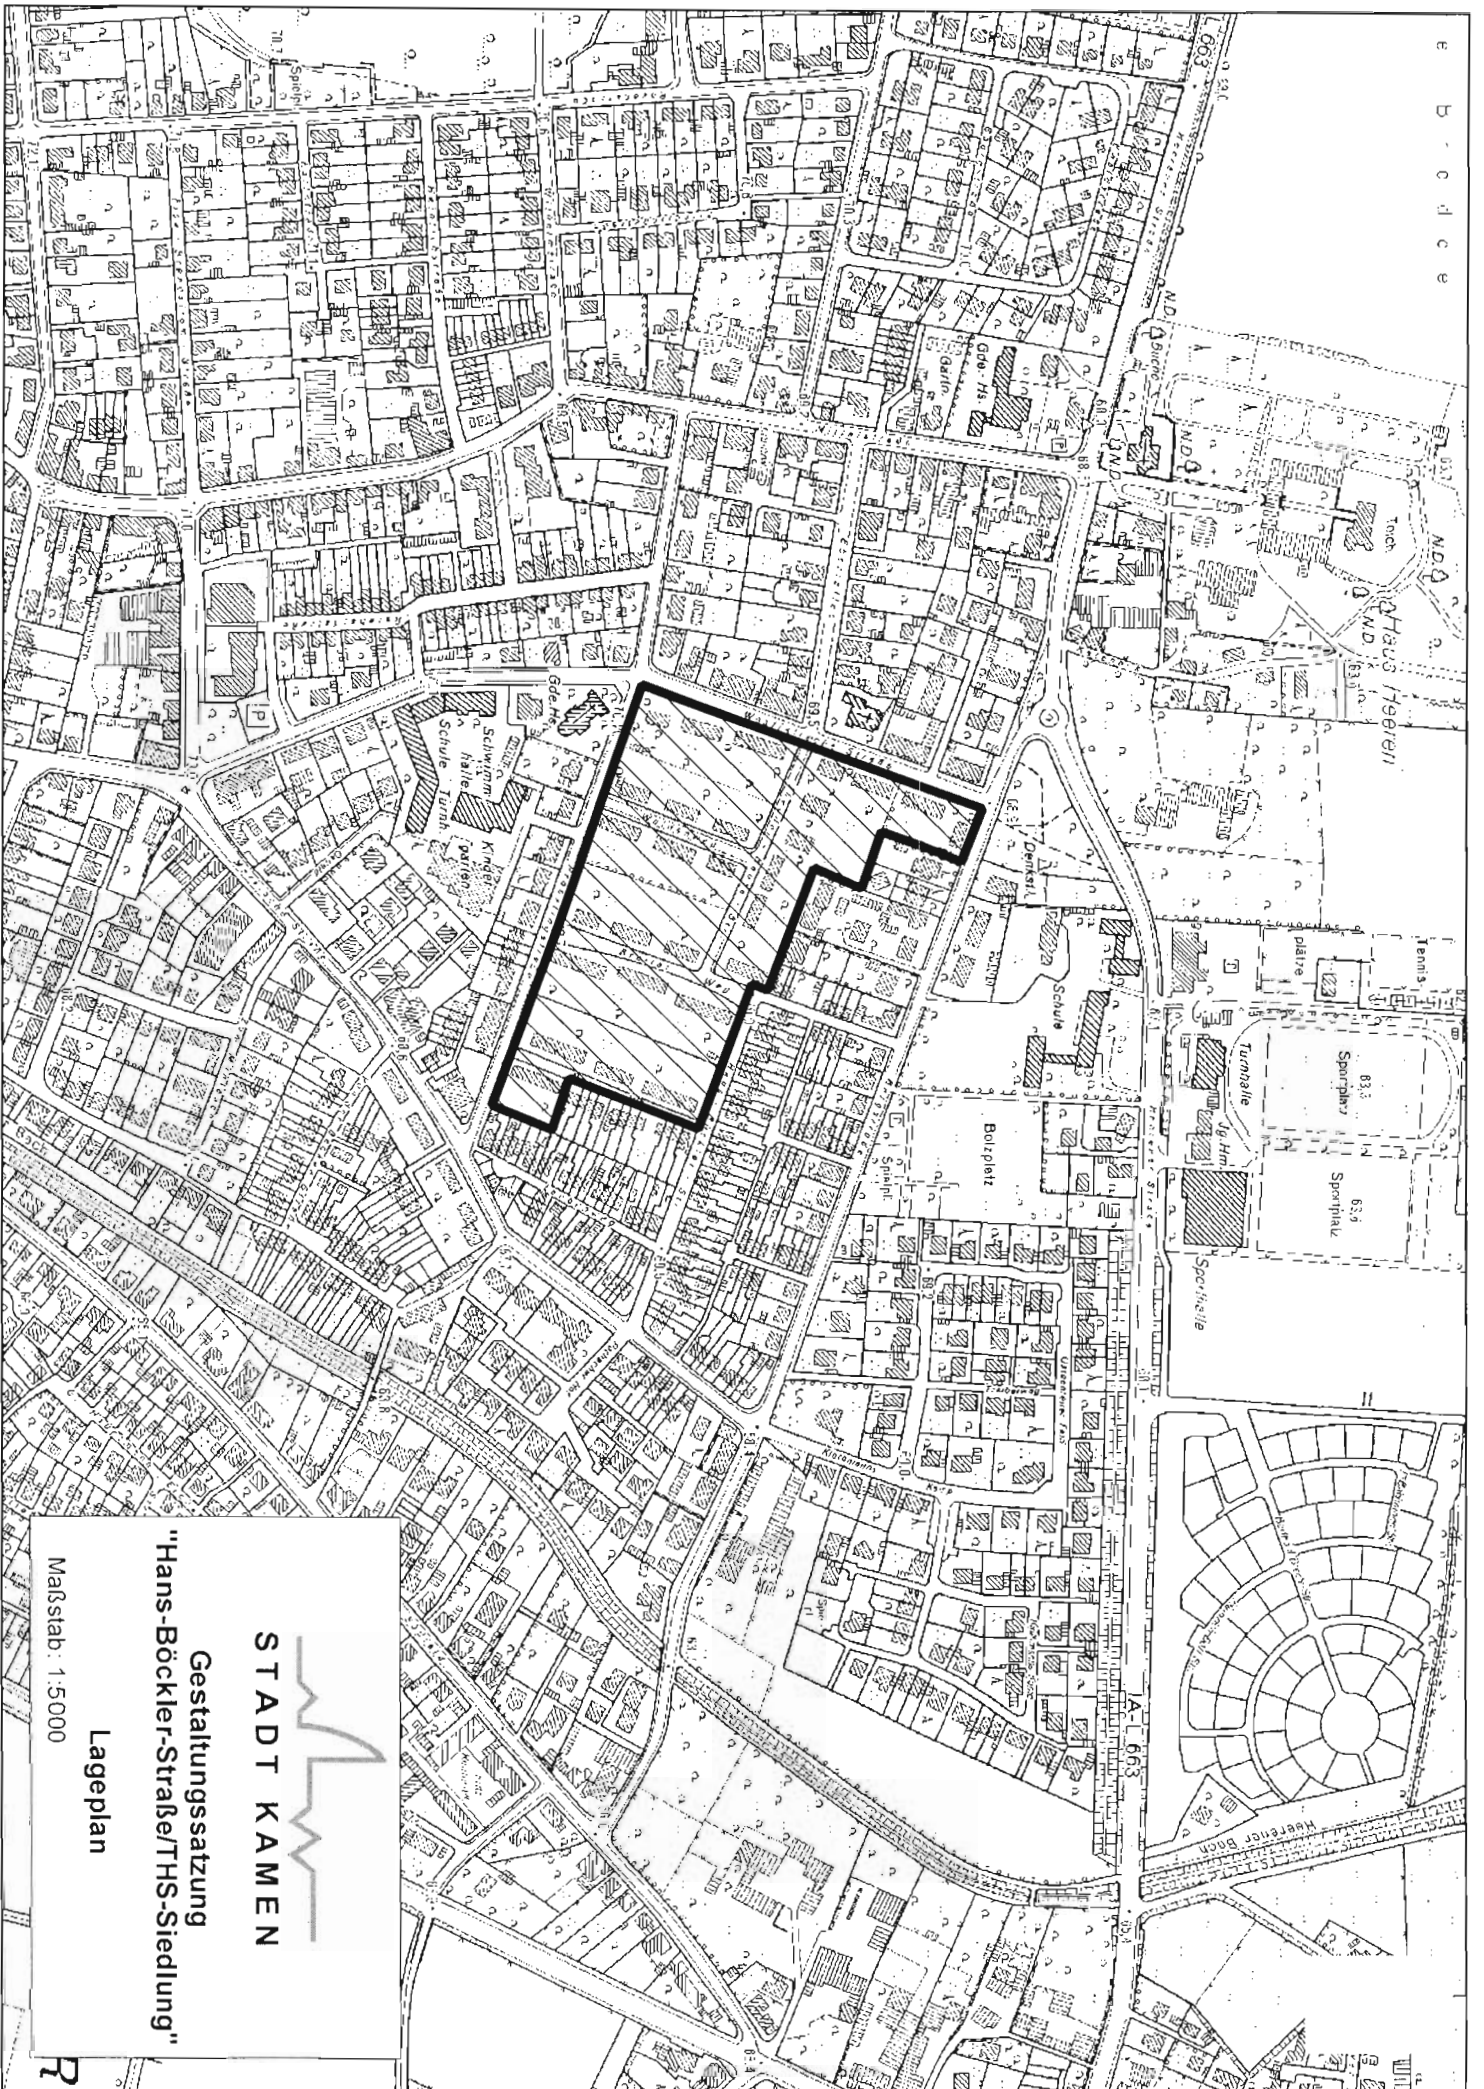

STADT KAMEN

Gestaltungssatzung
"Hans-Böckler-Straße/THS-Siedlung"

Lageplan

Maßstab: 1:5000