


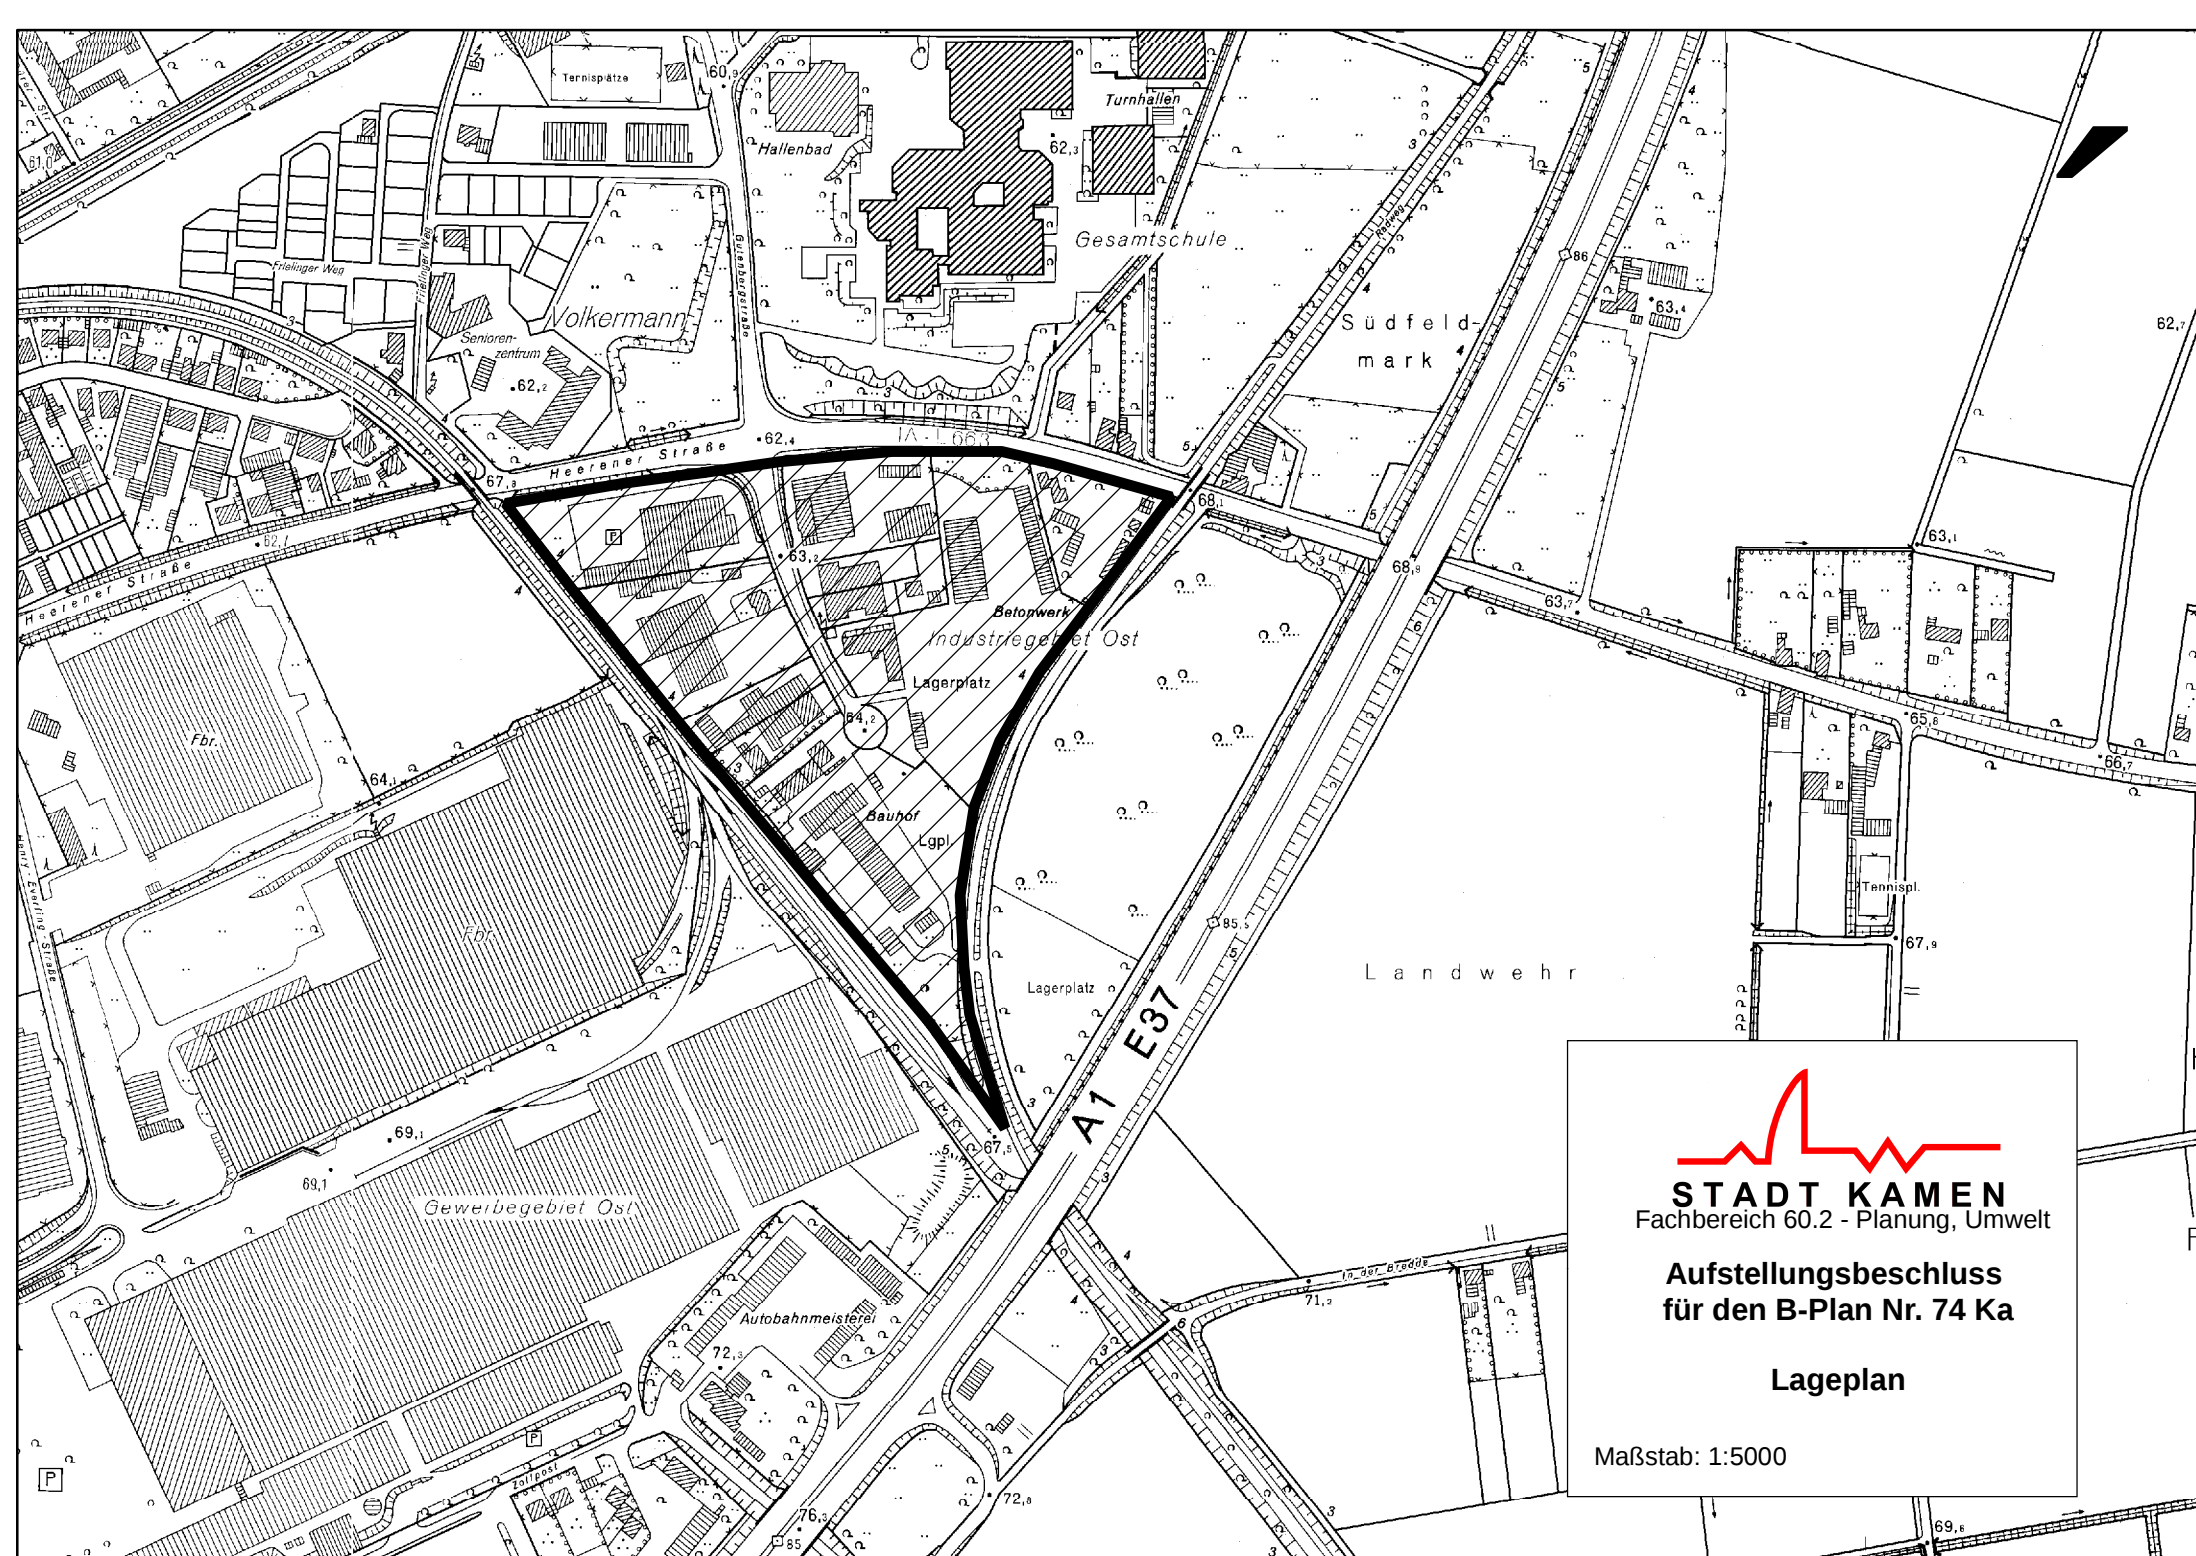

STADT KAMEN
Fachbereich 60.2 - Planung, Umwelt

**Aufstellungsbeschluss
für den B-Plan Nr. 74 Ka**

Lageplan

Maßstab: 1:5000