


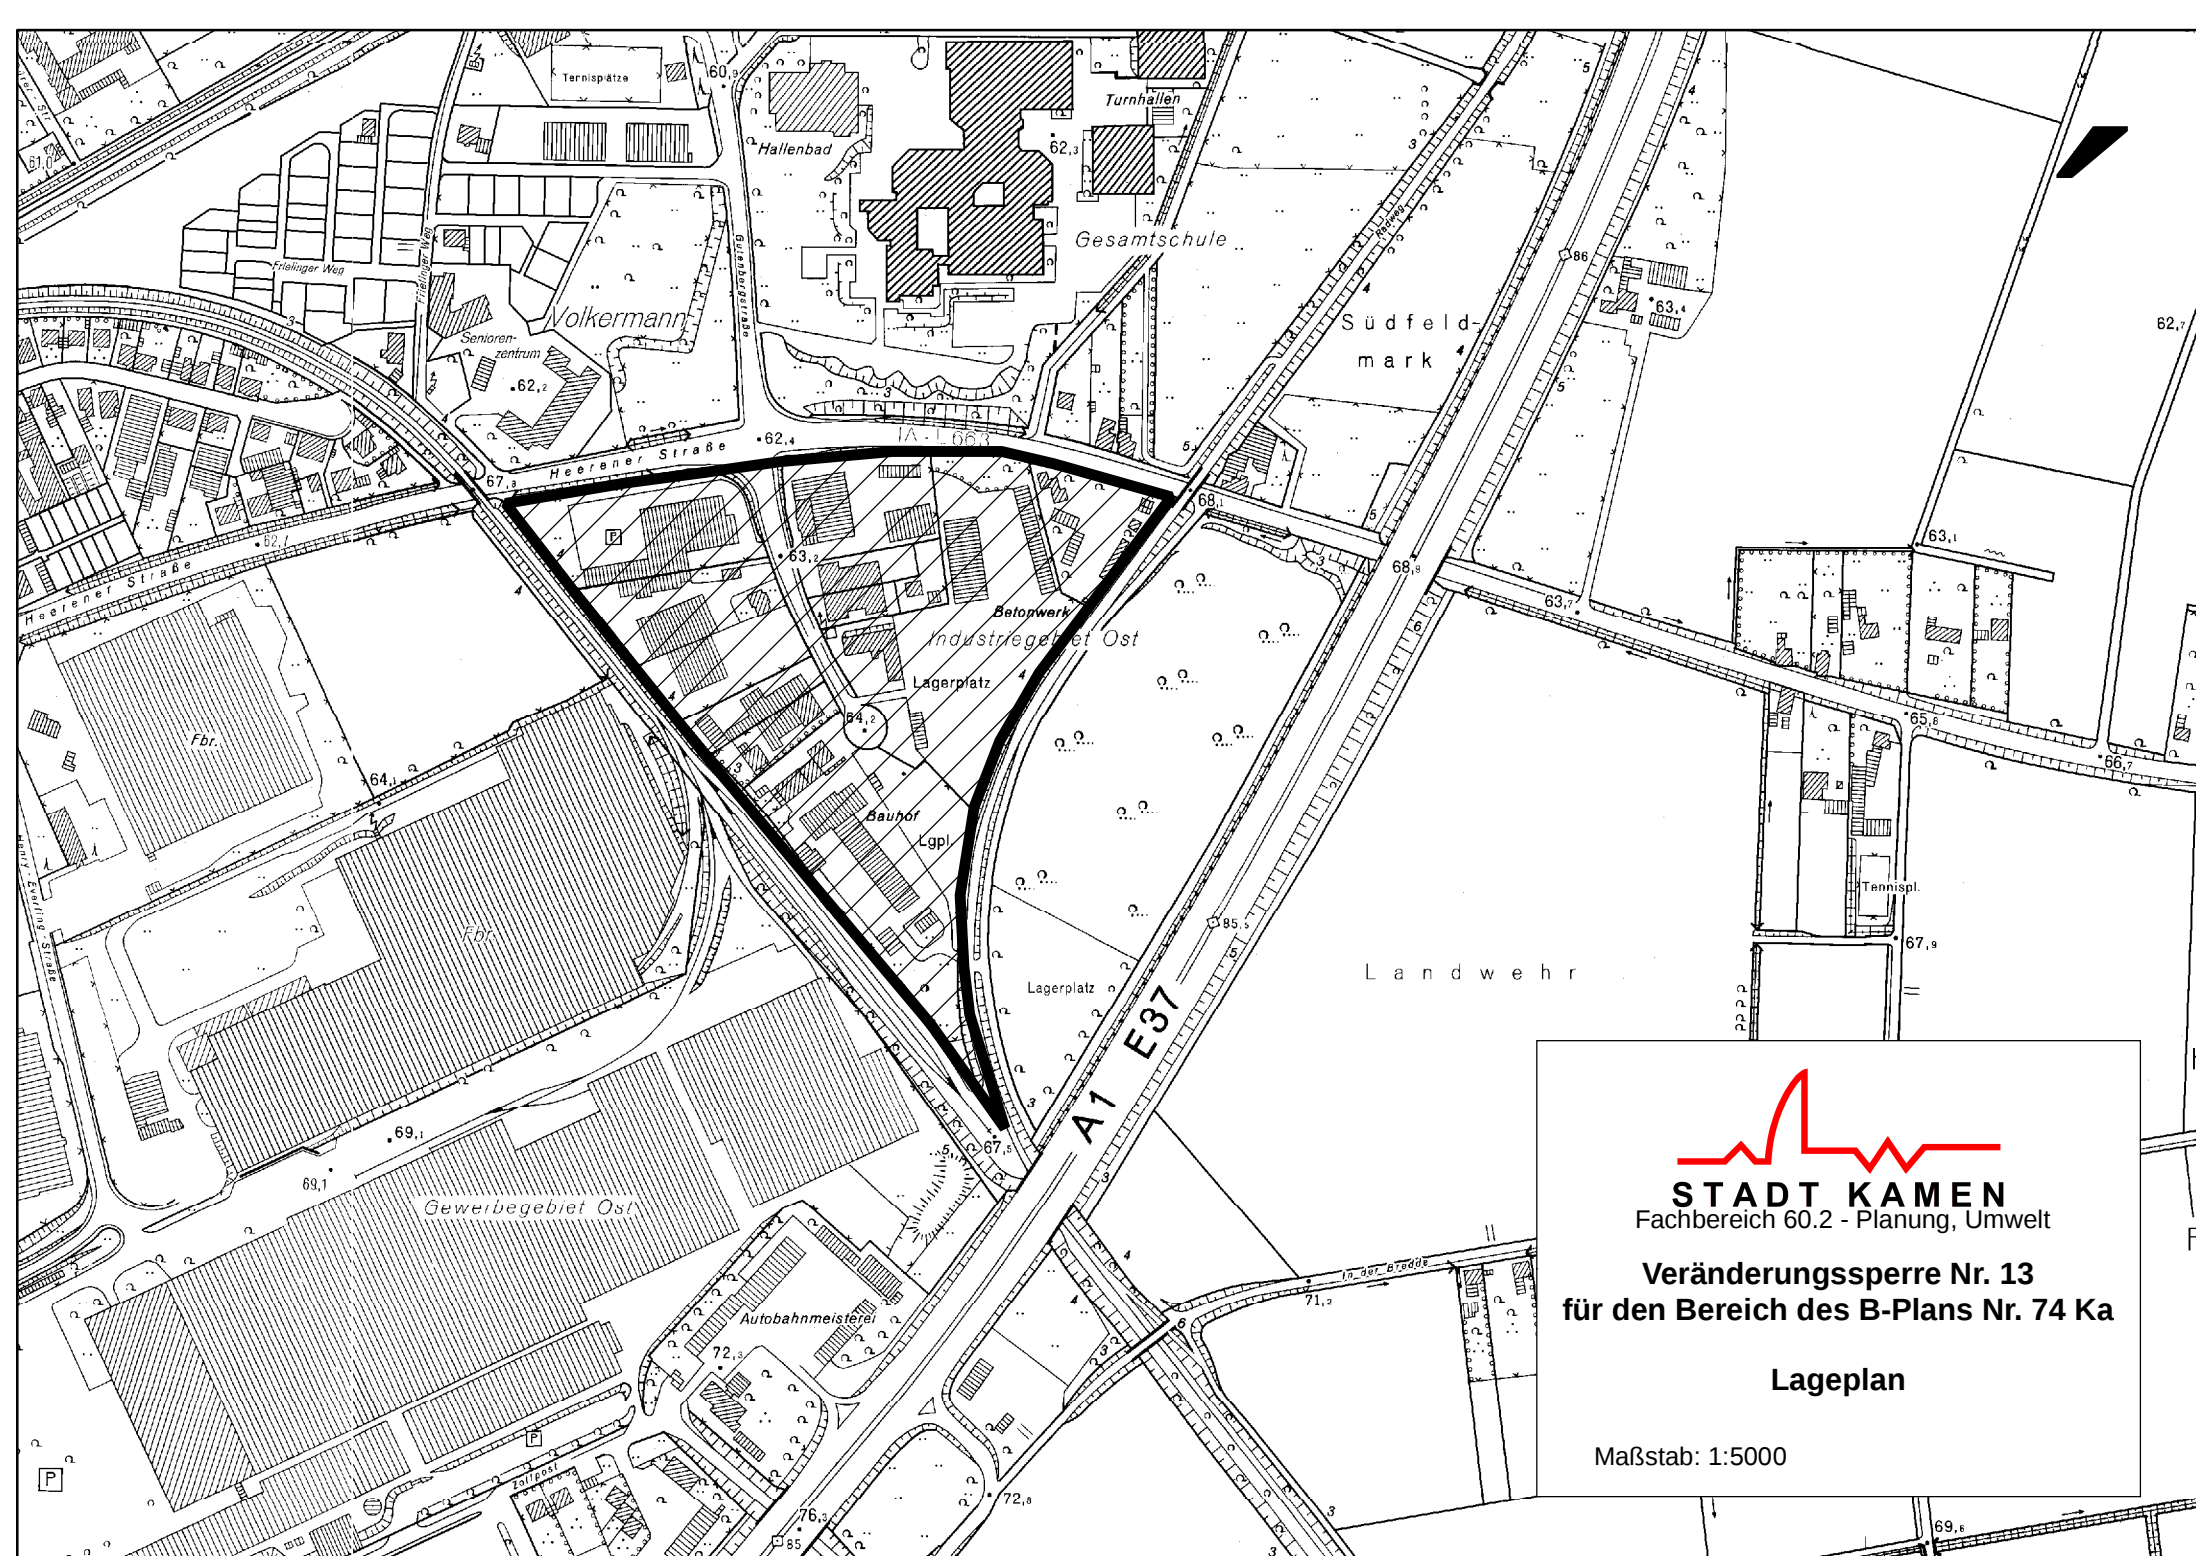

STADT KAMEN
Fachbereich 60.2 - Planung, Umwelt

**Veränderungssperre Nr. 13
für den Bereich des B-Plans Nr. 74 Ka**

Lageplan

Maßstab: 1:5000