


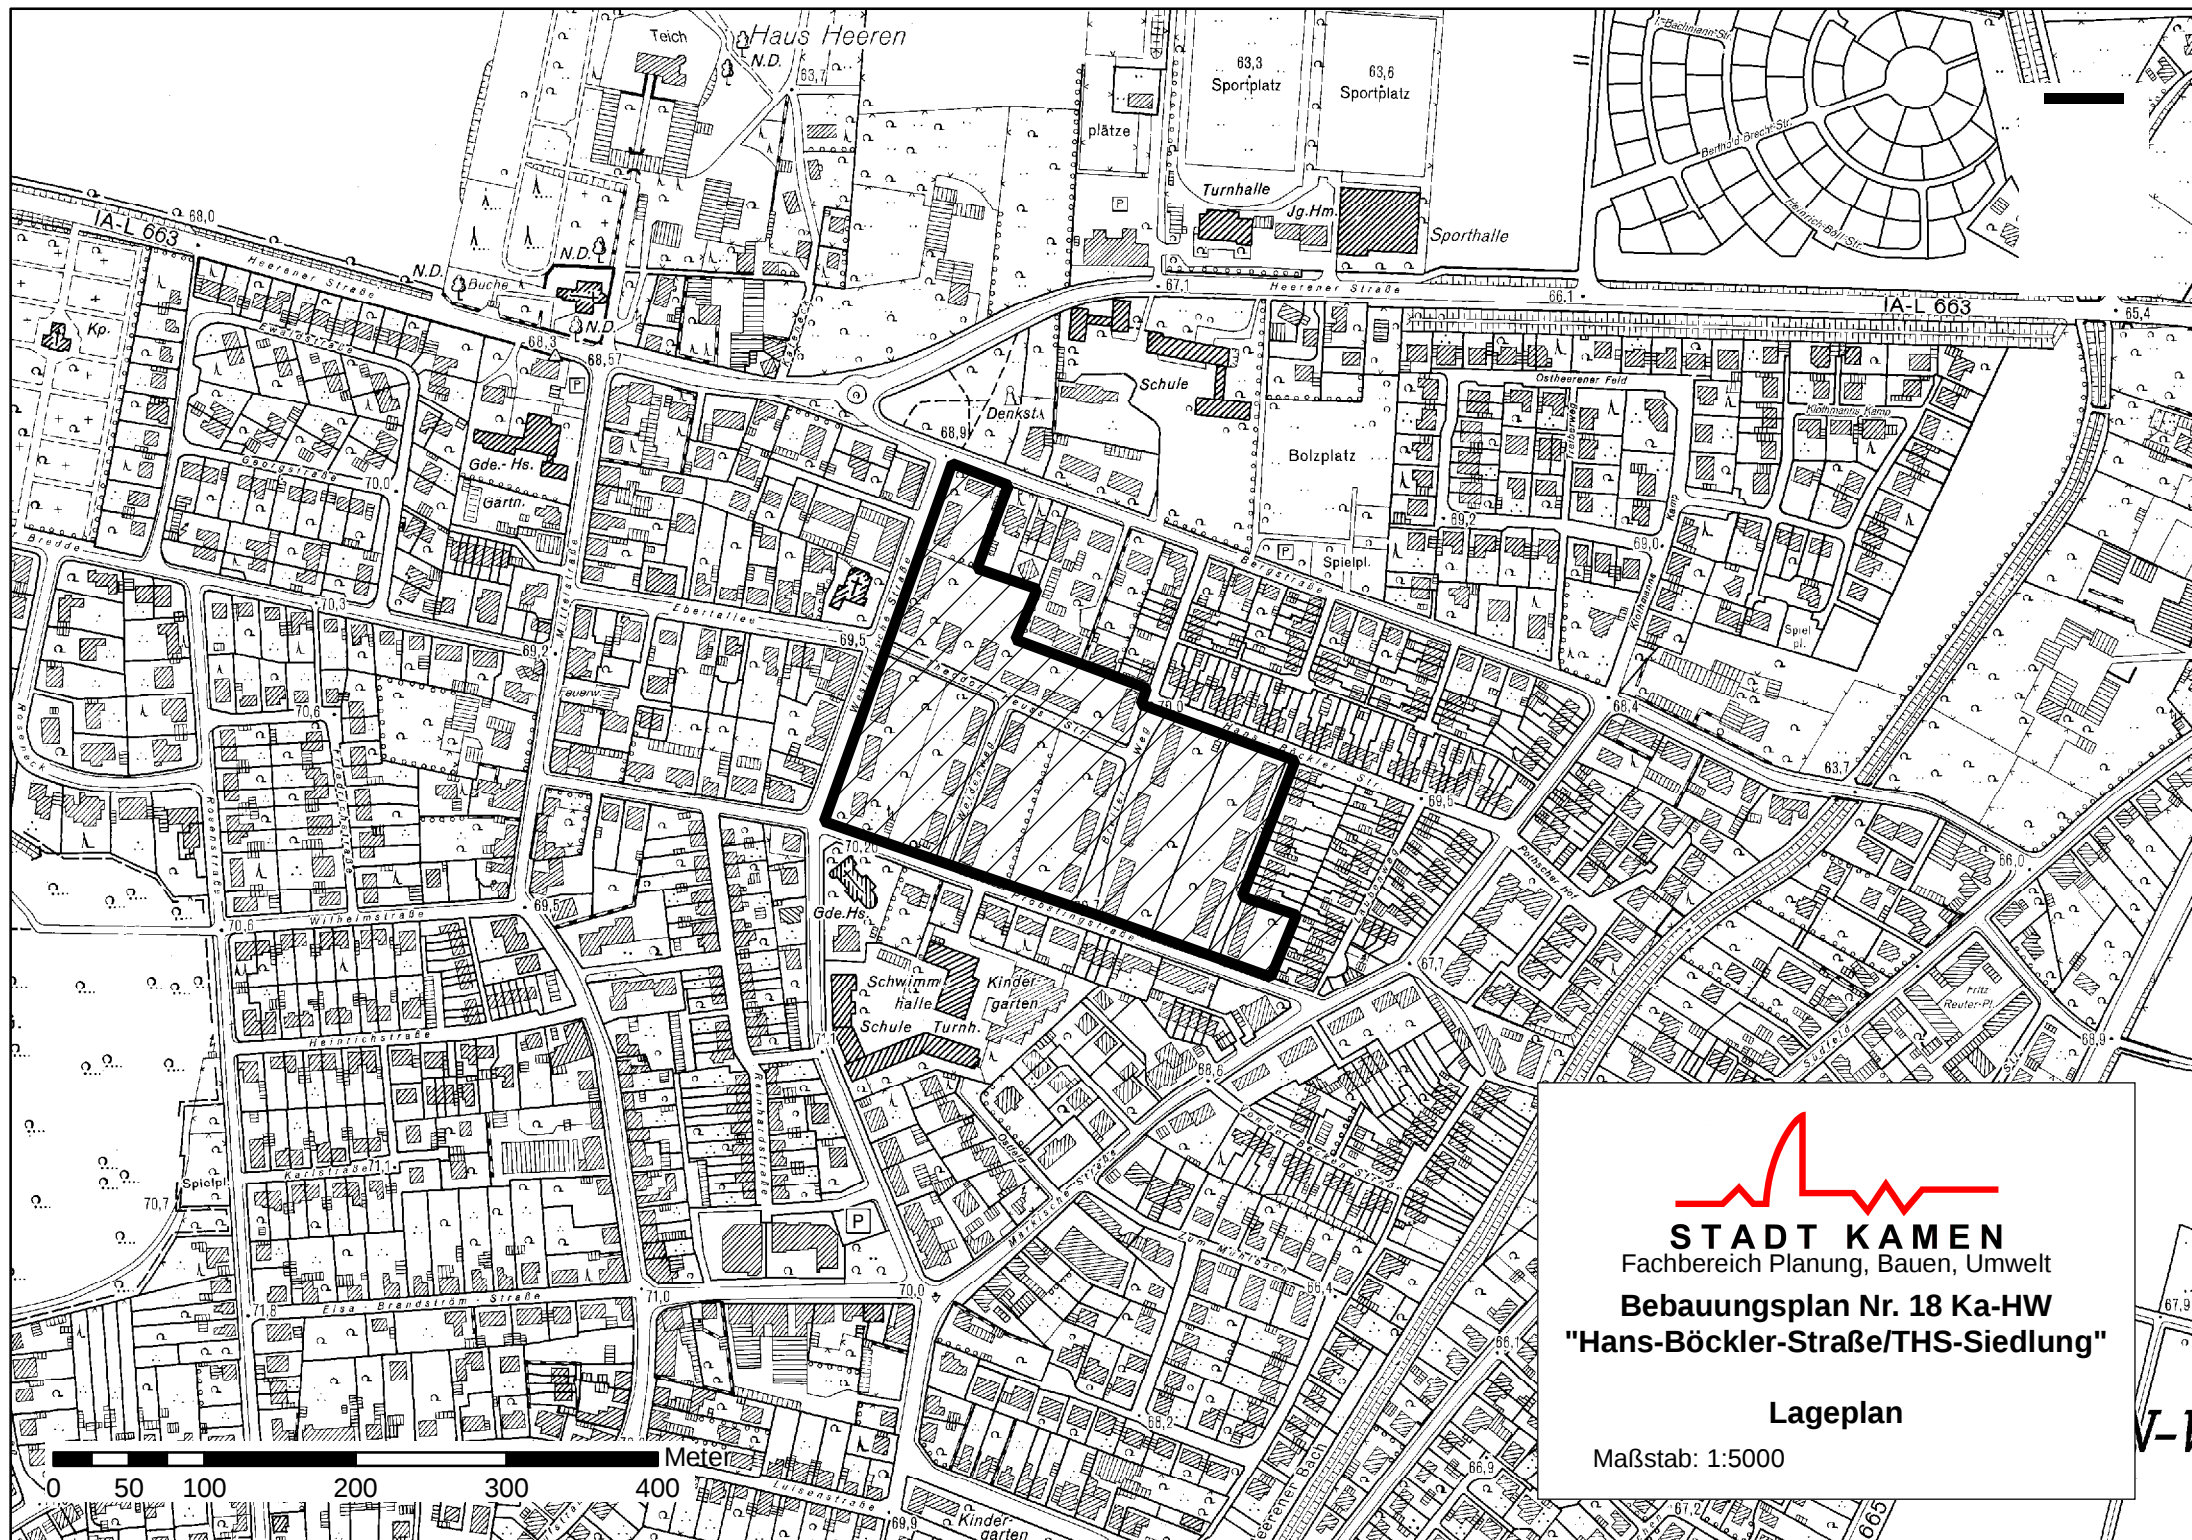

STADT KAMEN

Fachbereich Planung, Bauen, Umwelt

Bebauungsplan Nr. 18 Ka-HW
"Hans-Böckler-Straße/THS-Siedlung"

Lageplan

Maßstab: 1:5000