




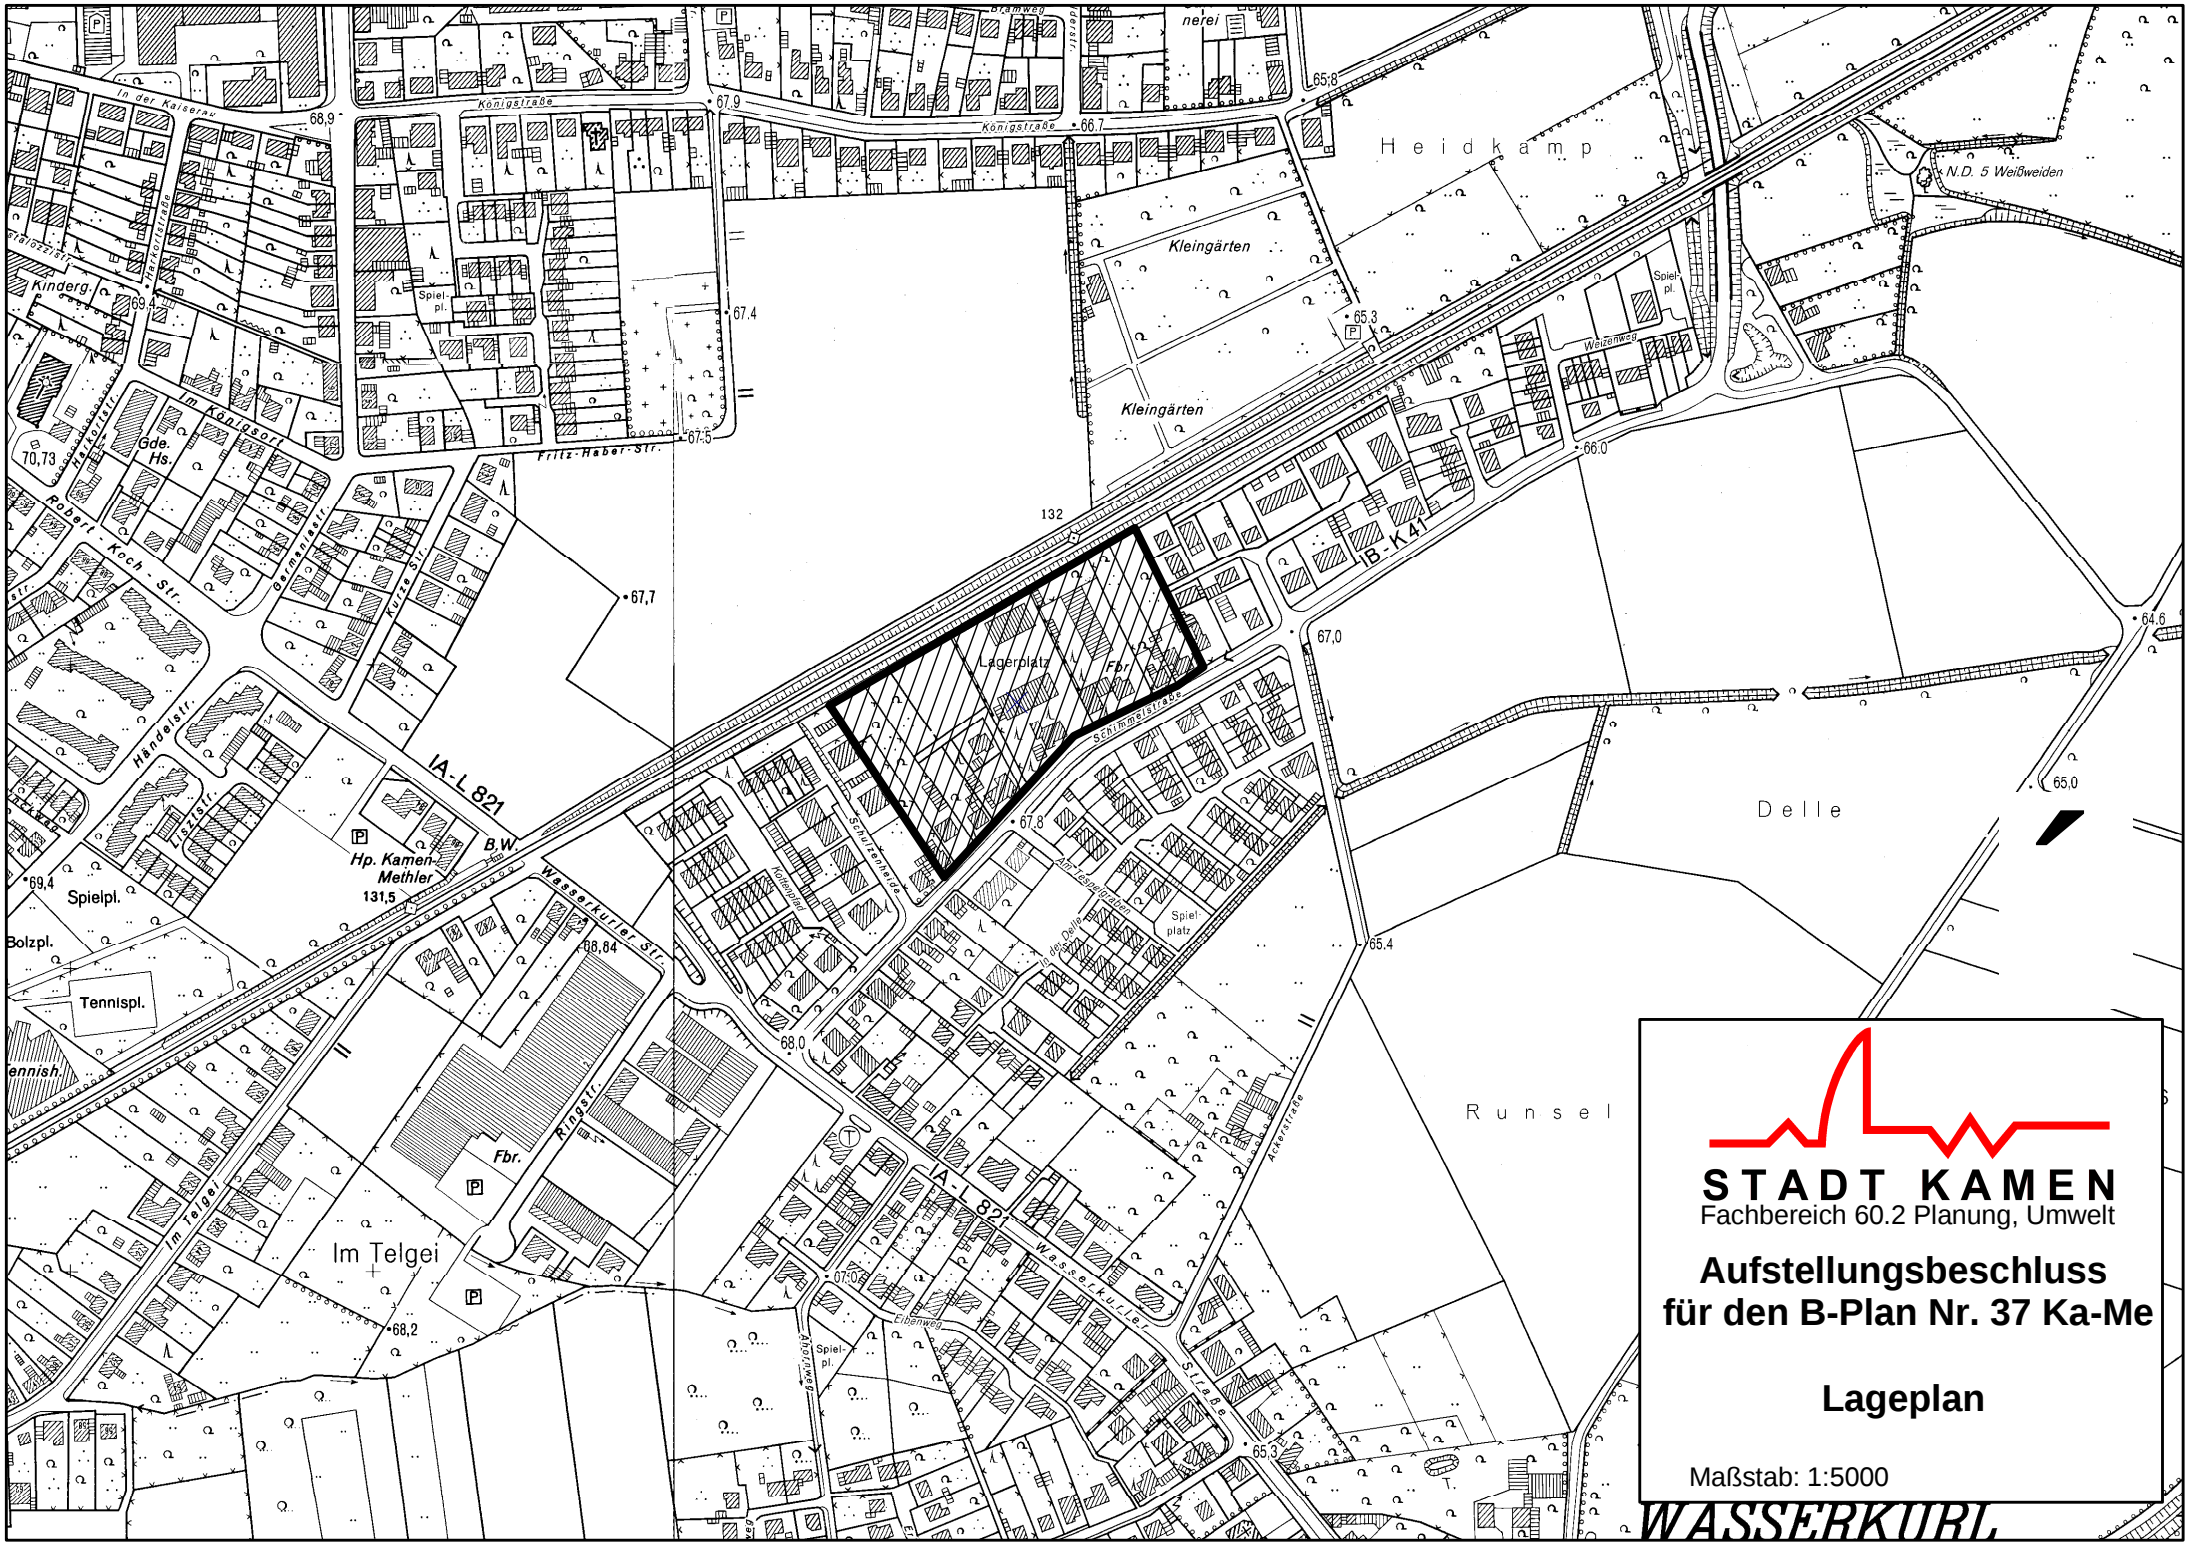

STADT KAMEN
Fachbereich 60.2 Planung, Umwelt

**Aufstellungsbeschluss
für den B-Plan Nr. 37 Ka-Me**

Lageplan

Maßstab: 1:5000