


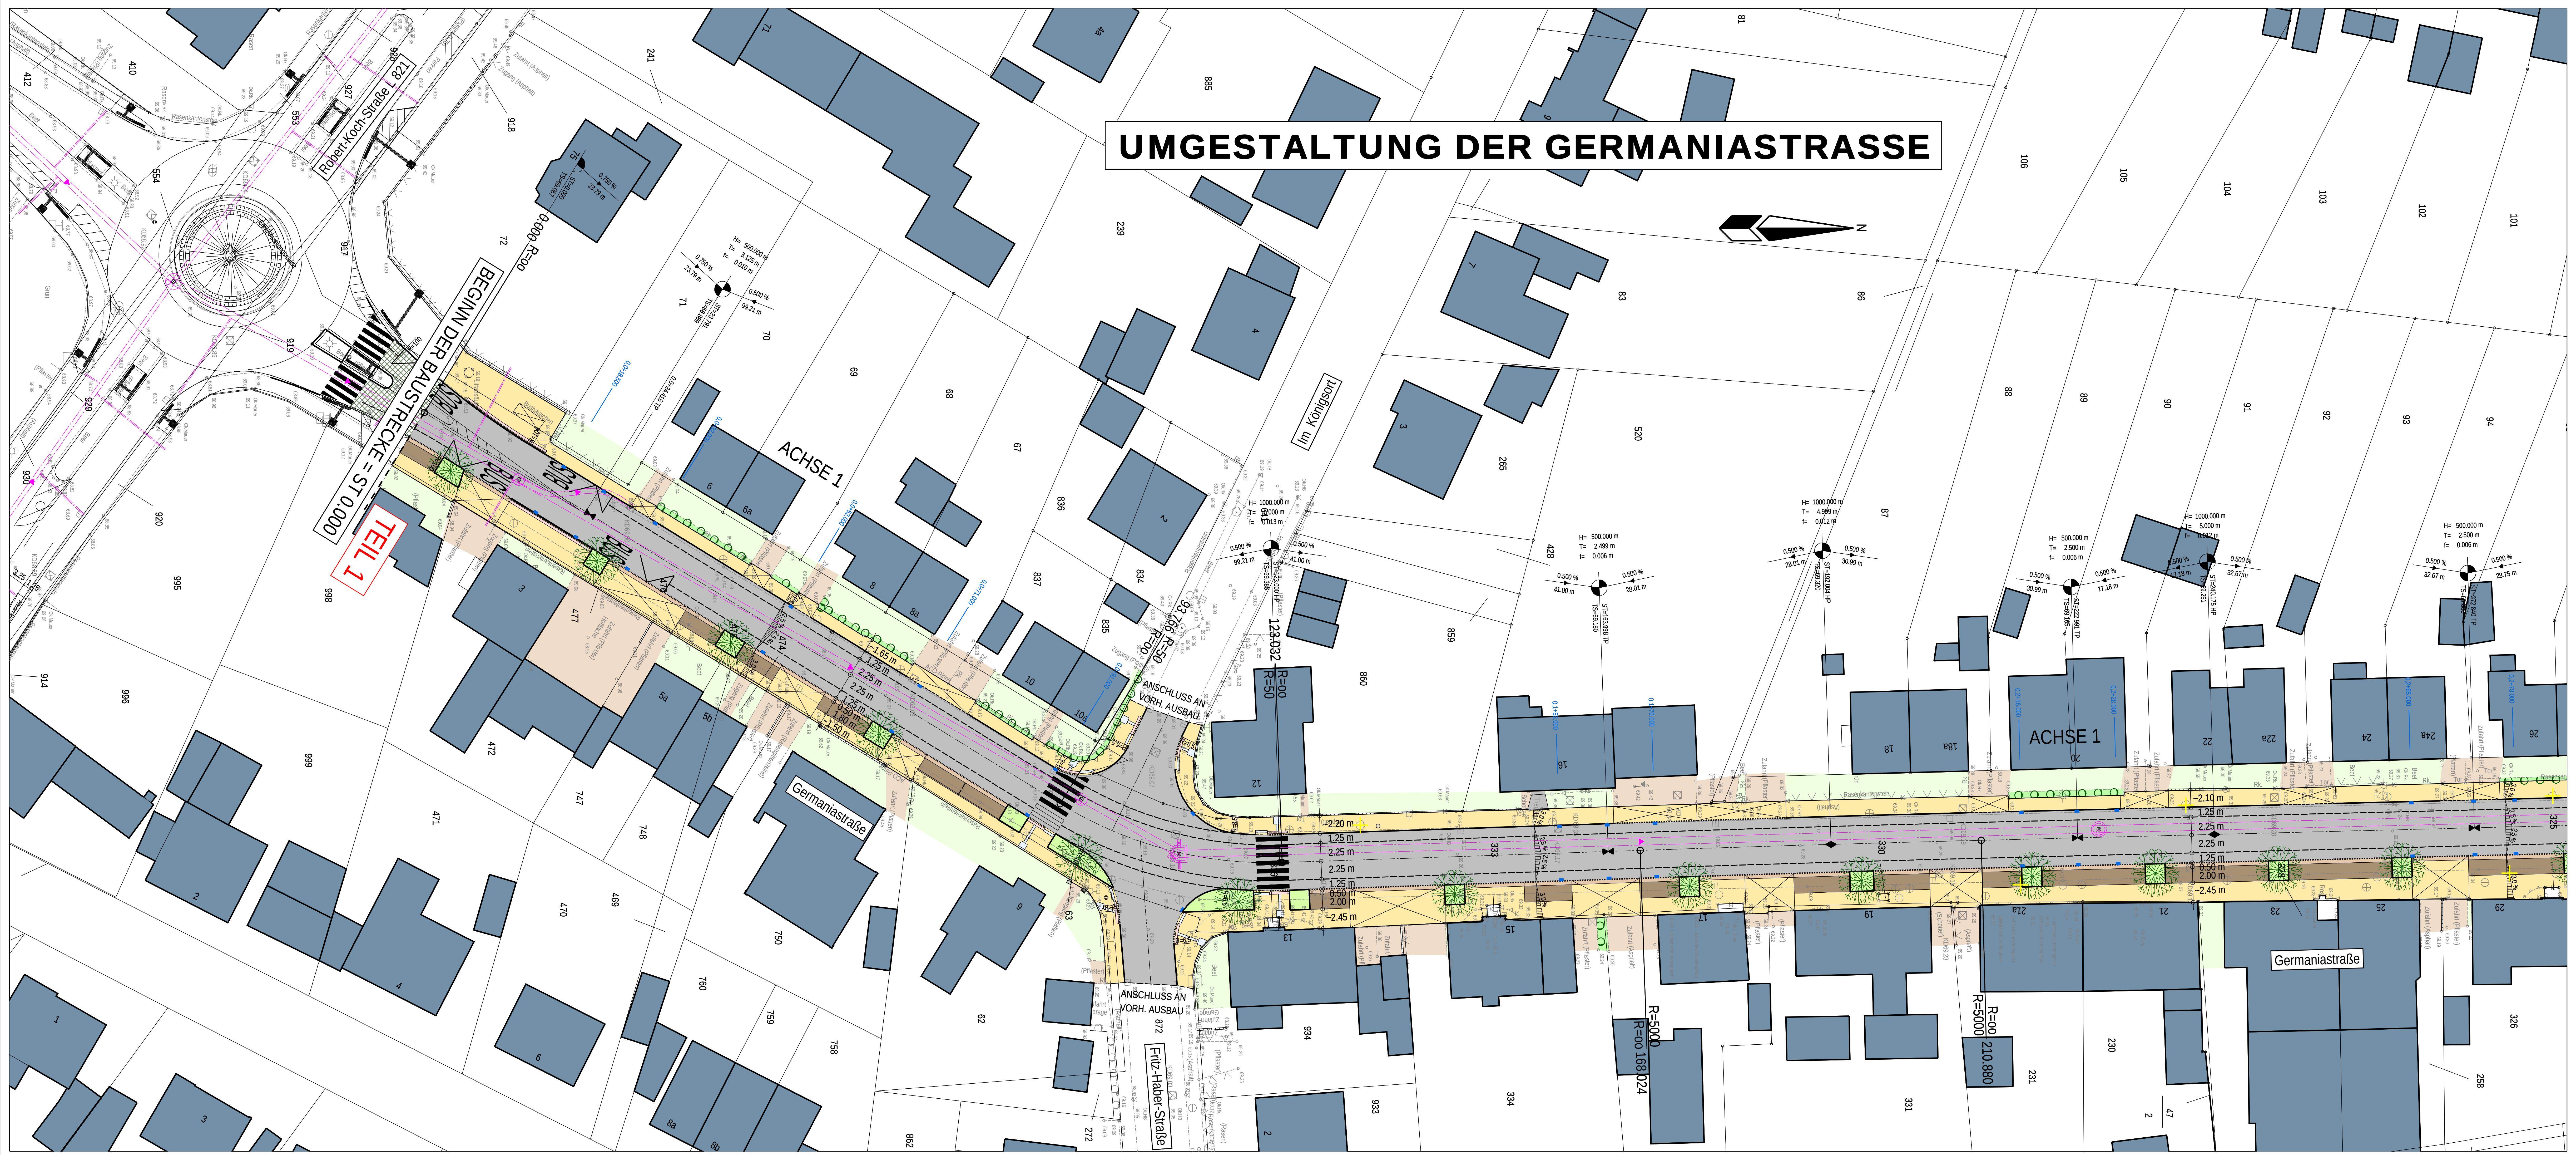

UMGESTALTUNG DER GERMANIASTRASSE

LEGENDE:

	FAHRBAHN SPITTMASTASPHALT		WASSERGEBUNDENE DECKE
	KALOTTE BETONDECKE		RADWEG BETONPLASTER 20/20/8 cm - 10/20/8 cm BETONGRAU MIT FASE
	PARKER BETONPLASTER 30/15/10 cm ANTRACIT MIT FASE		VORH. BEFESTIGTE FLÄCHE
	GEHWEG / ÜBERFAHRT BETONPLASTER 10/20/8 cm - 10/20/8 cm BETONGRAU MIT FASE		VORH. GRÜNLÄCHEN
	GRÜNLÄCHEN		HECKE
	PLATZBEREICH BETONPLASTER 24/16/12 cm KRISTALLGRAU		SICHERHEITS-TRENNSTREIFEN
	STRASSENABLAUF 300/500 mm, TYP I		MULDENRIGOLEN ANLAGE
	HOCHBORD H 15/25 cm		2 ZEILIGE PFLASTERLINIE 16/24/14 cm
	RUNDBORD R 15/22 cm, r1=2 cm		MATERIALTRENNUNG
	TIEFBORD T 9/25 cm		MARKIERUNG
	BUS-KAP-STEIN 15/25 cm		MARKIERUNG
	SCHRÄGBORDSTEIN 30/30/8 cm		HOCHPUNKT
	NOPPENPLATTE 30/30/8 cm		TIEFPUNKT
	RILLENPLATTE 16/24/14 cm		QUERNEIGUNG
	1 ZEILIGE PFLASTERBAHN 16/24/14 cm		NEIGUNGSBRECHPUNKT
	1 ZEILIGE PFLASTERBAHN QUER 16/24/14 cm		GEPL. KANAL
	3 ZEILIGE PFLASTERLINIE 16/24/14 cm		VORH. BAUM
	VORH. BAUM		GEPL. BAUM
	BAUM ENTFÄLLT		

HINWEIS:
Vermessungstechnischer Grundplan mit Kataster und Topographie wurde vom ÖVI GdZiak Friedrich-Ebert-Str. 12, 59425 Umm, erstellt!
Höhenbezugspunkt Mauerfeldstr. 444, Heimstraße 3, (Bürgerhaus Metheln) 67.121 m ü. NN.

INGENIEURBÜRO KÜHNERT
Beratender Ingenieur IK-Bau NW Mitglied der DWA / VSI

Alfred-Döblin-Str. 11
59192 Bergkamen
www.io-kuehnert.de

Fon: 02307 / 98206-0
Fax: 02307 / 98206-44
info@io-kuehnert.de

STADT KAMEN


UMGESTALTUNG DER GERMANIASTRASSE

LAGEPLAN
* ENTWURF *

Maßstab 1 : 250	Entwurfsverfasser	Bergkamen, den 17.08.2012
Projekt-Nr.:		
bearbeitet	C. Duksa	17.08.2012
gezeichnet	S. Vorwick	17.08.2012
geprüft		
Anlage	6	
Plan-Nr.	1	
Genehmigt:		

Dipl.-Ing. Christian Duksa
Ingenieurbüro Kühnert

UMGESTALTUNG DER GERMANIASTRASSE

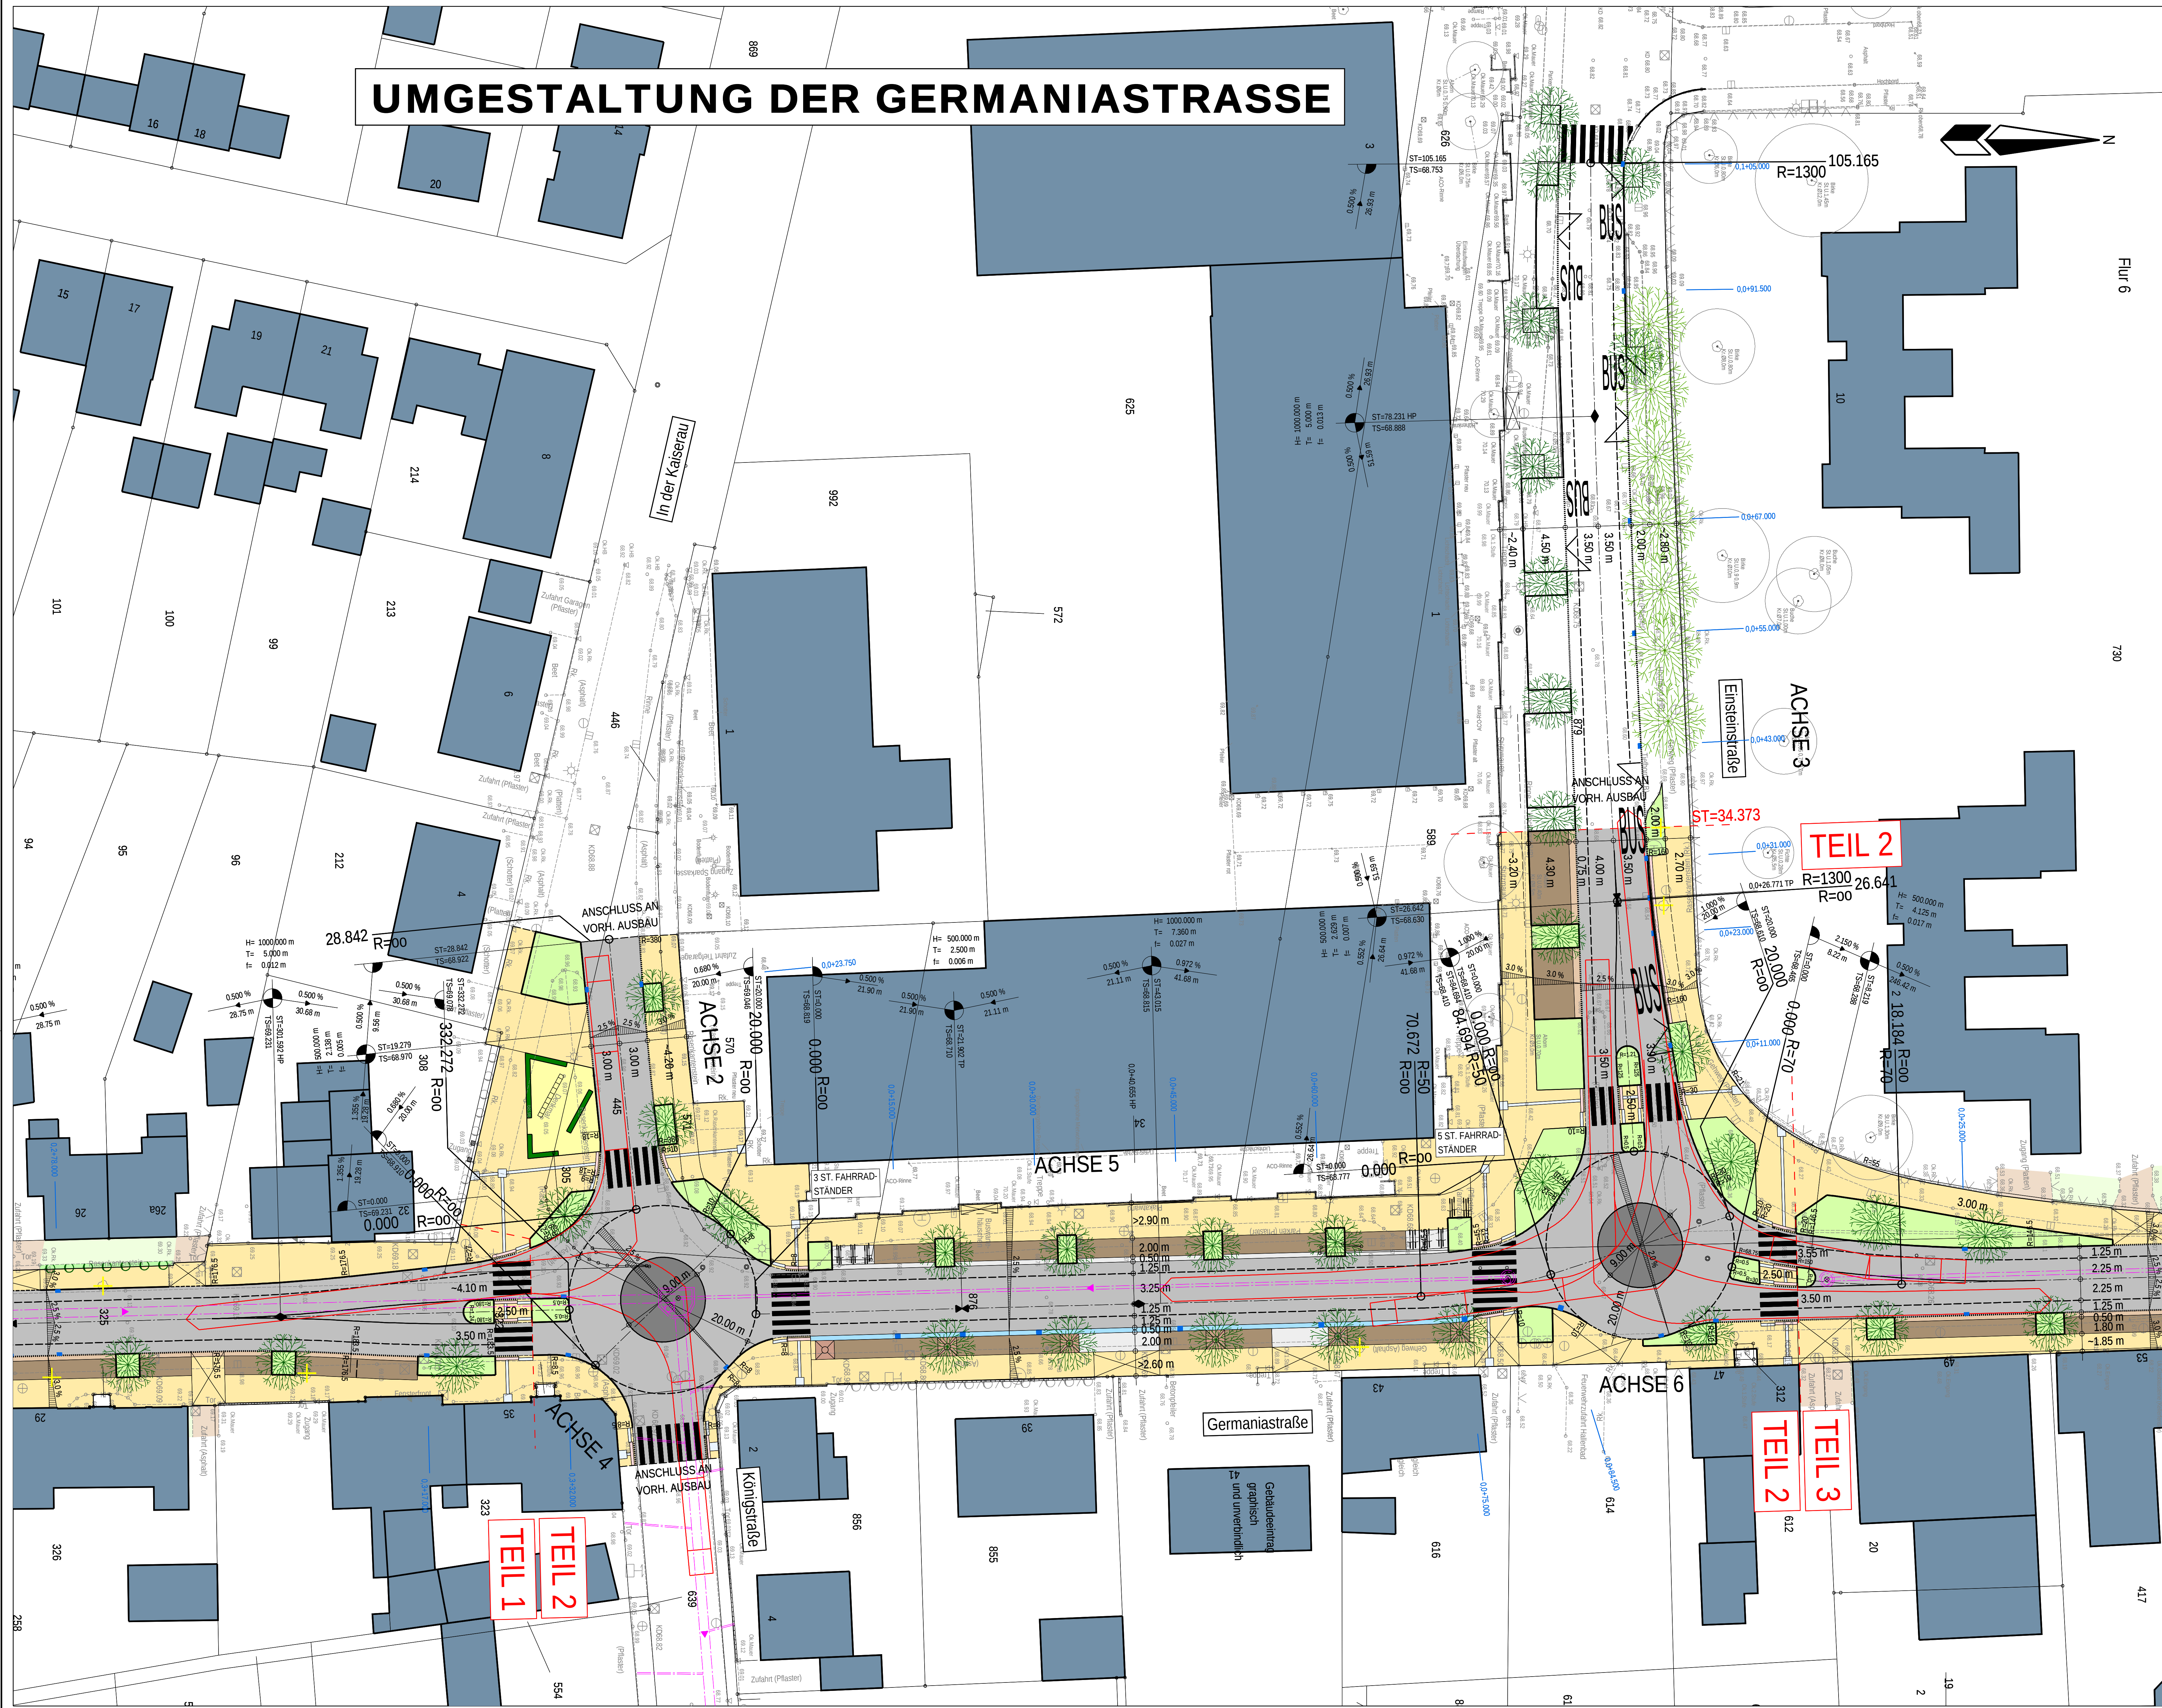

- LEGENDE:**
- FAHRBAHN
SPALTMASTASPHALT
 - KALOTTE
BETONDECKE
 - PARKER
BETONPFLASTER 30/15/10 cm
KRISTALORAU
 - GEHWEG / ÜBERFAHRT
BETONPFLASTER 20/20/10 cm - 10/20/10 cm
BETONPFLASTER 30/15/10 cm, BETONGRAU MIT FASE
 - GRÜNFLÄCHEN
 - PLATZBEREICH
BETONPFLASTER 24/16/12 cm
KRISTALORAU
 - STRASSENABLAUF
300/500 mm, TYP 1
 - HOCHBORD
H 15/25 cm
 - RUNDBORD
R 15/22 cm, r=2 cm
 - TIEFBORD
T 8/20 cm
 - BUS-KAP-STEIN
715/30 cm
 - SCHRÄGRBORDSTEIN
25/25 cm
 - NOPPENPLATTE
30/30/8 cm
 - RILLENPLATTE
30/30/8 cm
 - 1 ZEILIGE PFLASTERBAHN
16/24/14 cm
 - 1 ZEILIGE PFLASTERBAHN QUER
16/24/14 cm
 - 3 ZEILIGE PFLASTERLINIE
16/24/14 cm
 - WASSERGEBUNDENE DECKE
 - RADWEG
BETONPFLASTER 20/20/10 cm - 10/20/10 cm
BETONGRAU MIT FASE
 - VORH. BEFESTIGTE FLÄCHE
 - VORH. GRÜNFLÄCHEN
 - HECKE
 - SICHERHEITS-TRENNSTREIFEN
 - MULDENRIGOLEN ANLAGE
 - 2 ZEILIGE PFLASTERLINIE
16/24/14 cm
 - MATERIALTRENNUNG
 - MARKIERUNG
 - MARKIERUNG
 - HOCHPUNKT
 - TIEFPUNKT
 - QUERNEIGUNG
 - NEIGUNGSBRECHPUNKT
 - GEPL. KANAL
 - VORH. BAUM
 - GEPL. BAUM
 - BAUM ENTFÄLLT

HINWEIS:
Vermessungstechnischer Grundplan mit Kataster und Topographie wurde vom Ovi Gadzick Friedrich-Ebert-Str. 12, 59425 Umm, erstellt. Höhenbezugspunkt Mauerbohlen 444, Helmstraße 3, (Bürgerhaus Methler) 67.121 m ü. NN.


Ingenieurbüro Kühnert
Beratender Ingenieur IK-Bau NW Mitglied der DWA / VSVI
Alfred Deßlin-Str. 11 59192 Bergkamen www.ib-kuehnert.de
Fon: 02307 / 98206-0 Fax: 02307 / 98206-44 info@ib-kuehnert.de

STADT KAMEN

UMGESTALTUNG DER GERMANIASTRASSE

LAGEPLAN			* ENTWURF *	
Maßstab 1: 250			Entwurfsverfasser	Bergkamen, den 17.08.2012
Projekt-Nr.:				
bearbeitet			C. Duka	17.08.2012
gezeichnet			S. Vorwick	17.08.2012
geprüft				
Anlage			6	
Plan-Nr.			2	
Genehmigt:				

UMGESTALTUNG DER GERMANIASTRASSE

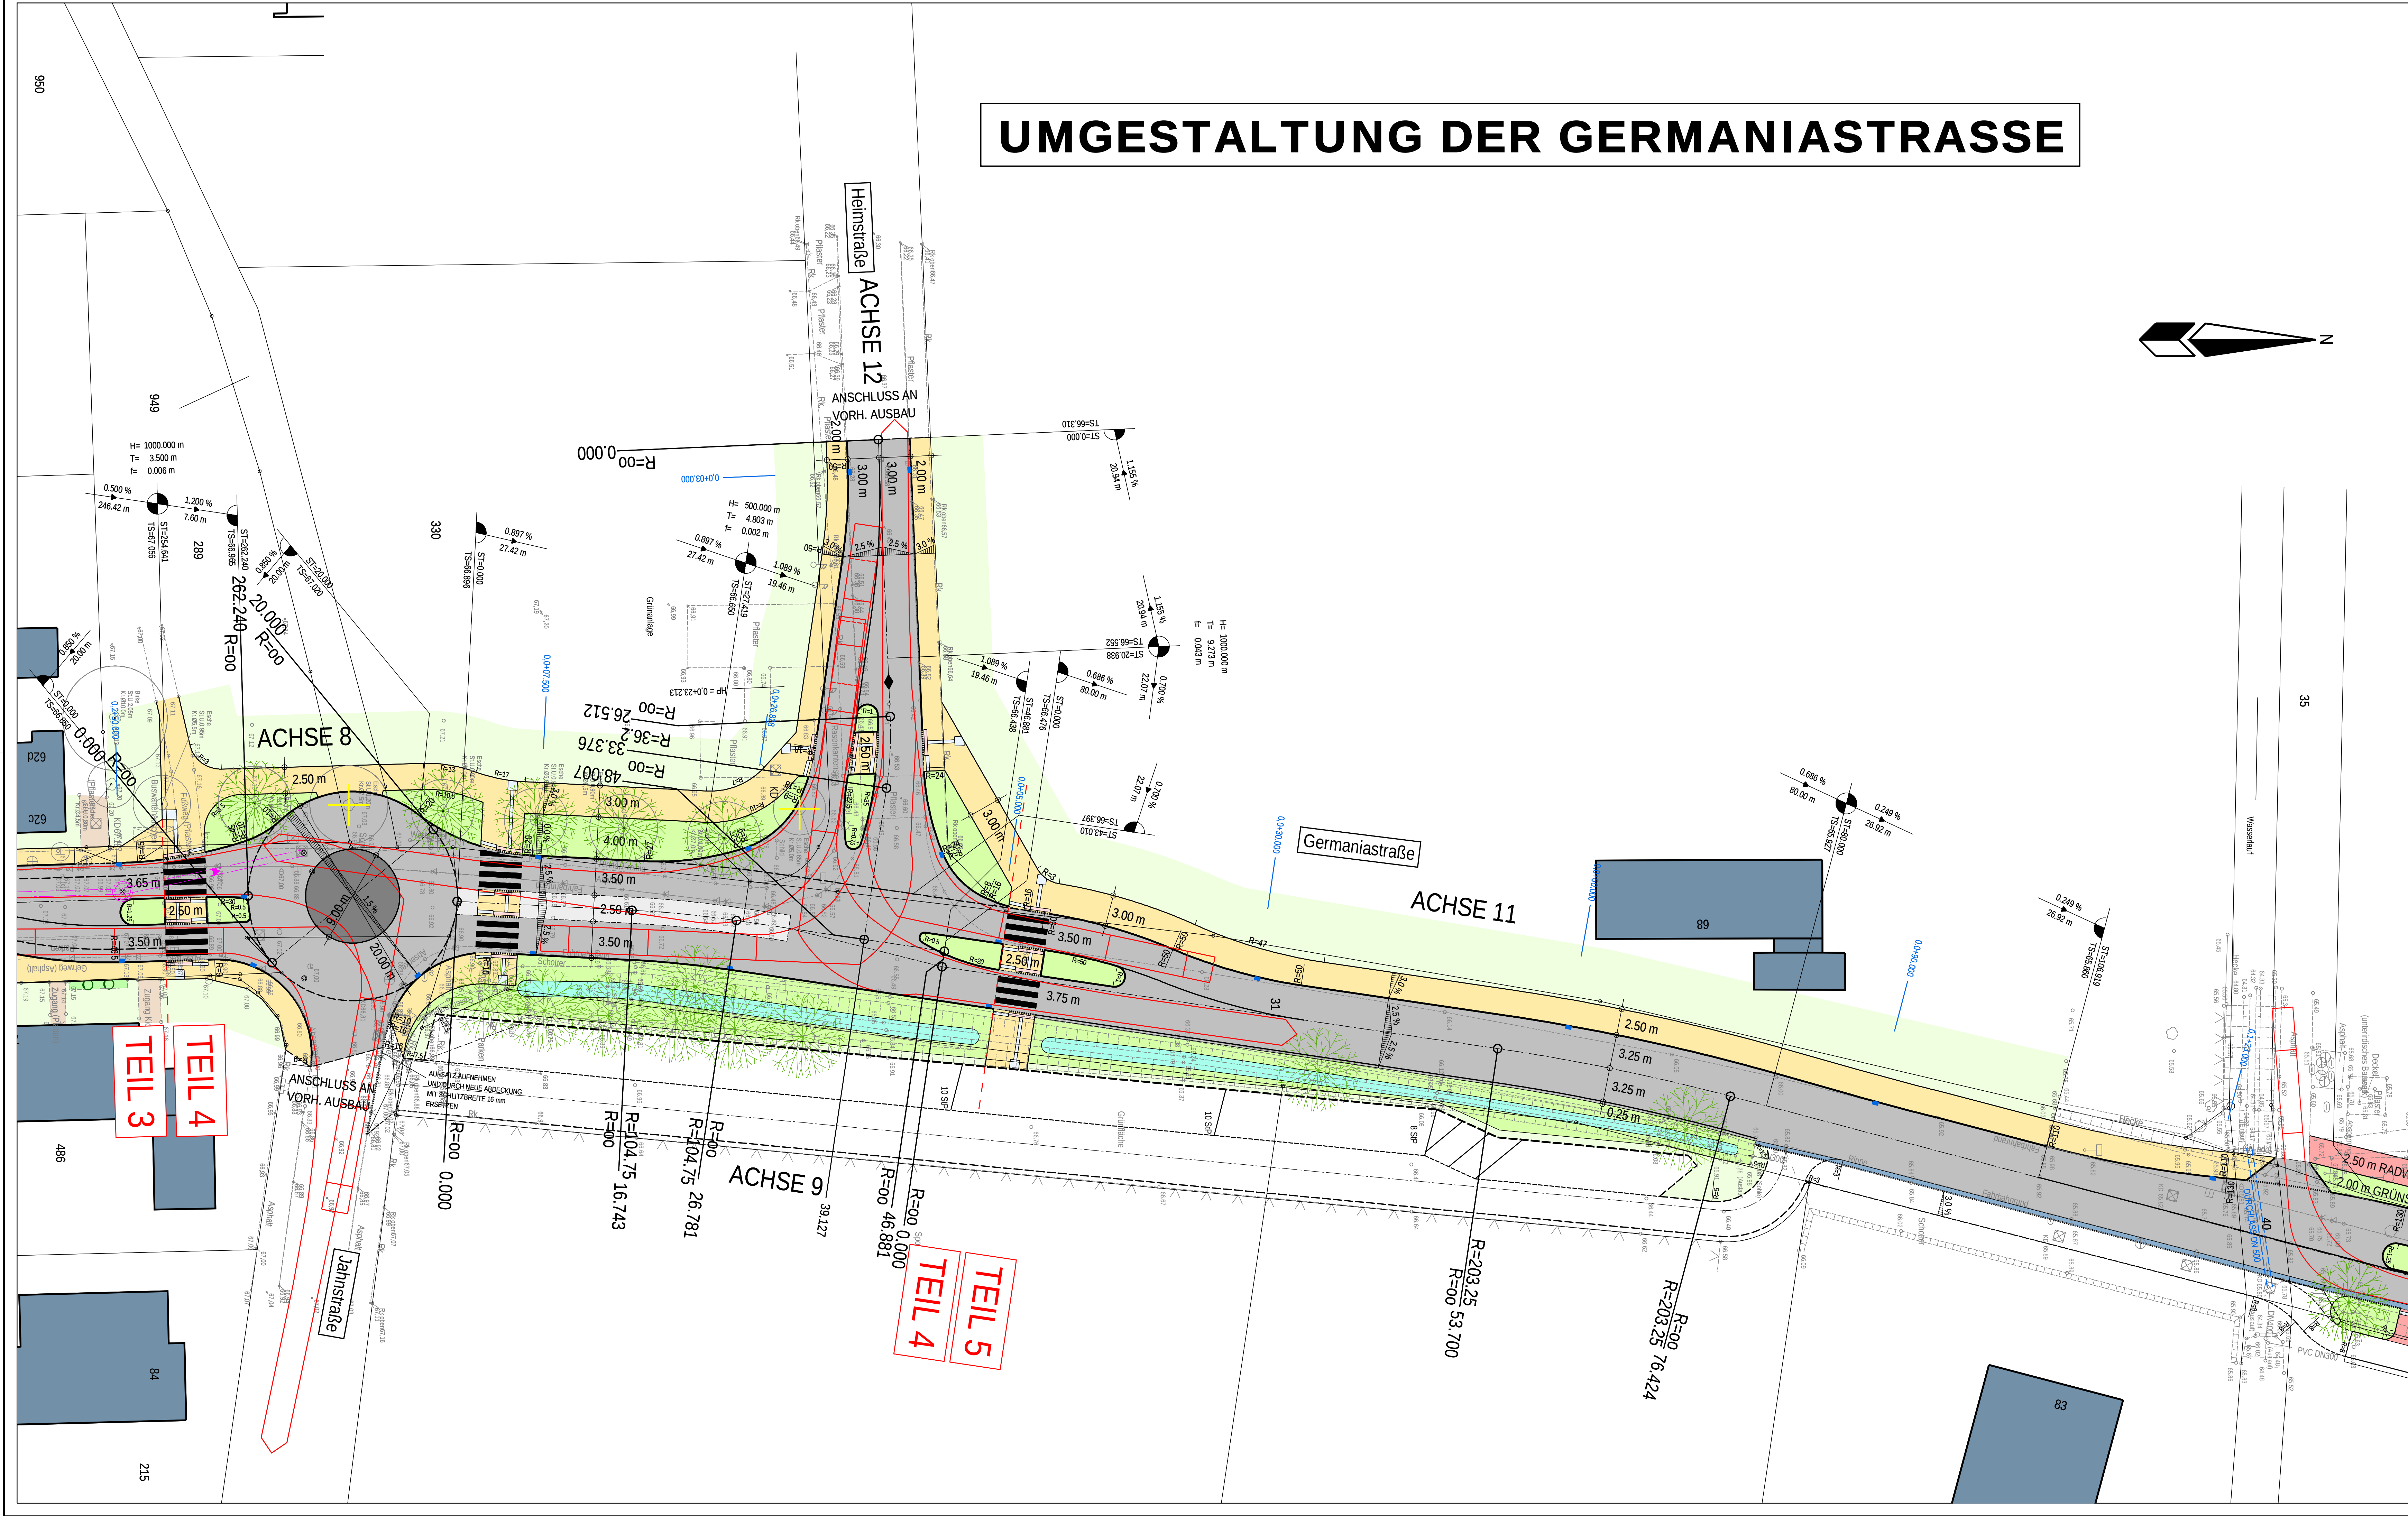

LEGENDE:

FAHRBAHN
SPLITTMASTIXASPHALT

KALOTTE
BETONDECKE

PARKER
BETONPFLASTER 30/15/10 cm
ANTHRAZIT MIT FASE

HINWEIS:
Vermessungstechnischer Grundplan mit Kataster
und Topographie wurde vom Civil-Gasdzik
Friedrich-Ebert-Str. 12, 59425 Unna, erstellt!
Höhenbezugs punkt Mauerbohlen 444
Heimstraße 3, (Bürgerhaus Methler) 67.121 m ü. NN.

Ingenieurbüro Kühnert
Beratender Ingenieur IK-Bau NW
Alfred-Döblin-Str. 11
59192 Bergkamen
www.ib-kuehnert.de

STADT KAMEN

STADT KAMEN

STADT KAMEN


STADT KAMEN

UMGESTALTUNG DER GERMANIASTRASSE

LAGEPLAN			
* ENTWURF *			
Maßstab 1 : 250		Entwurfsverfasser Bergkamen, den 17.08.2012	
Projekt-Nr.:			
bearbeitet	C. Duka	17.08.2012	
gezeichnet	S. Vorwick	17.08.2012	
geprüft			
Anlage	6		
Plan-Nr.	4		
Genehmigt:		Genehmigt:	

20201117 F001

UMGESTALTUNG DER GERMANIASTRASSE

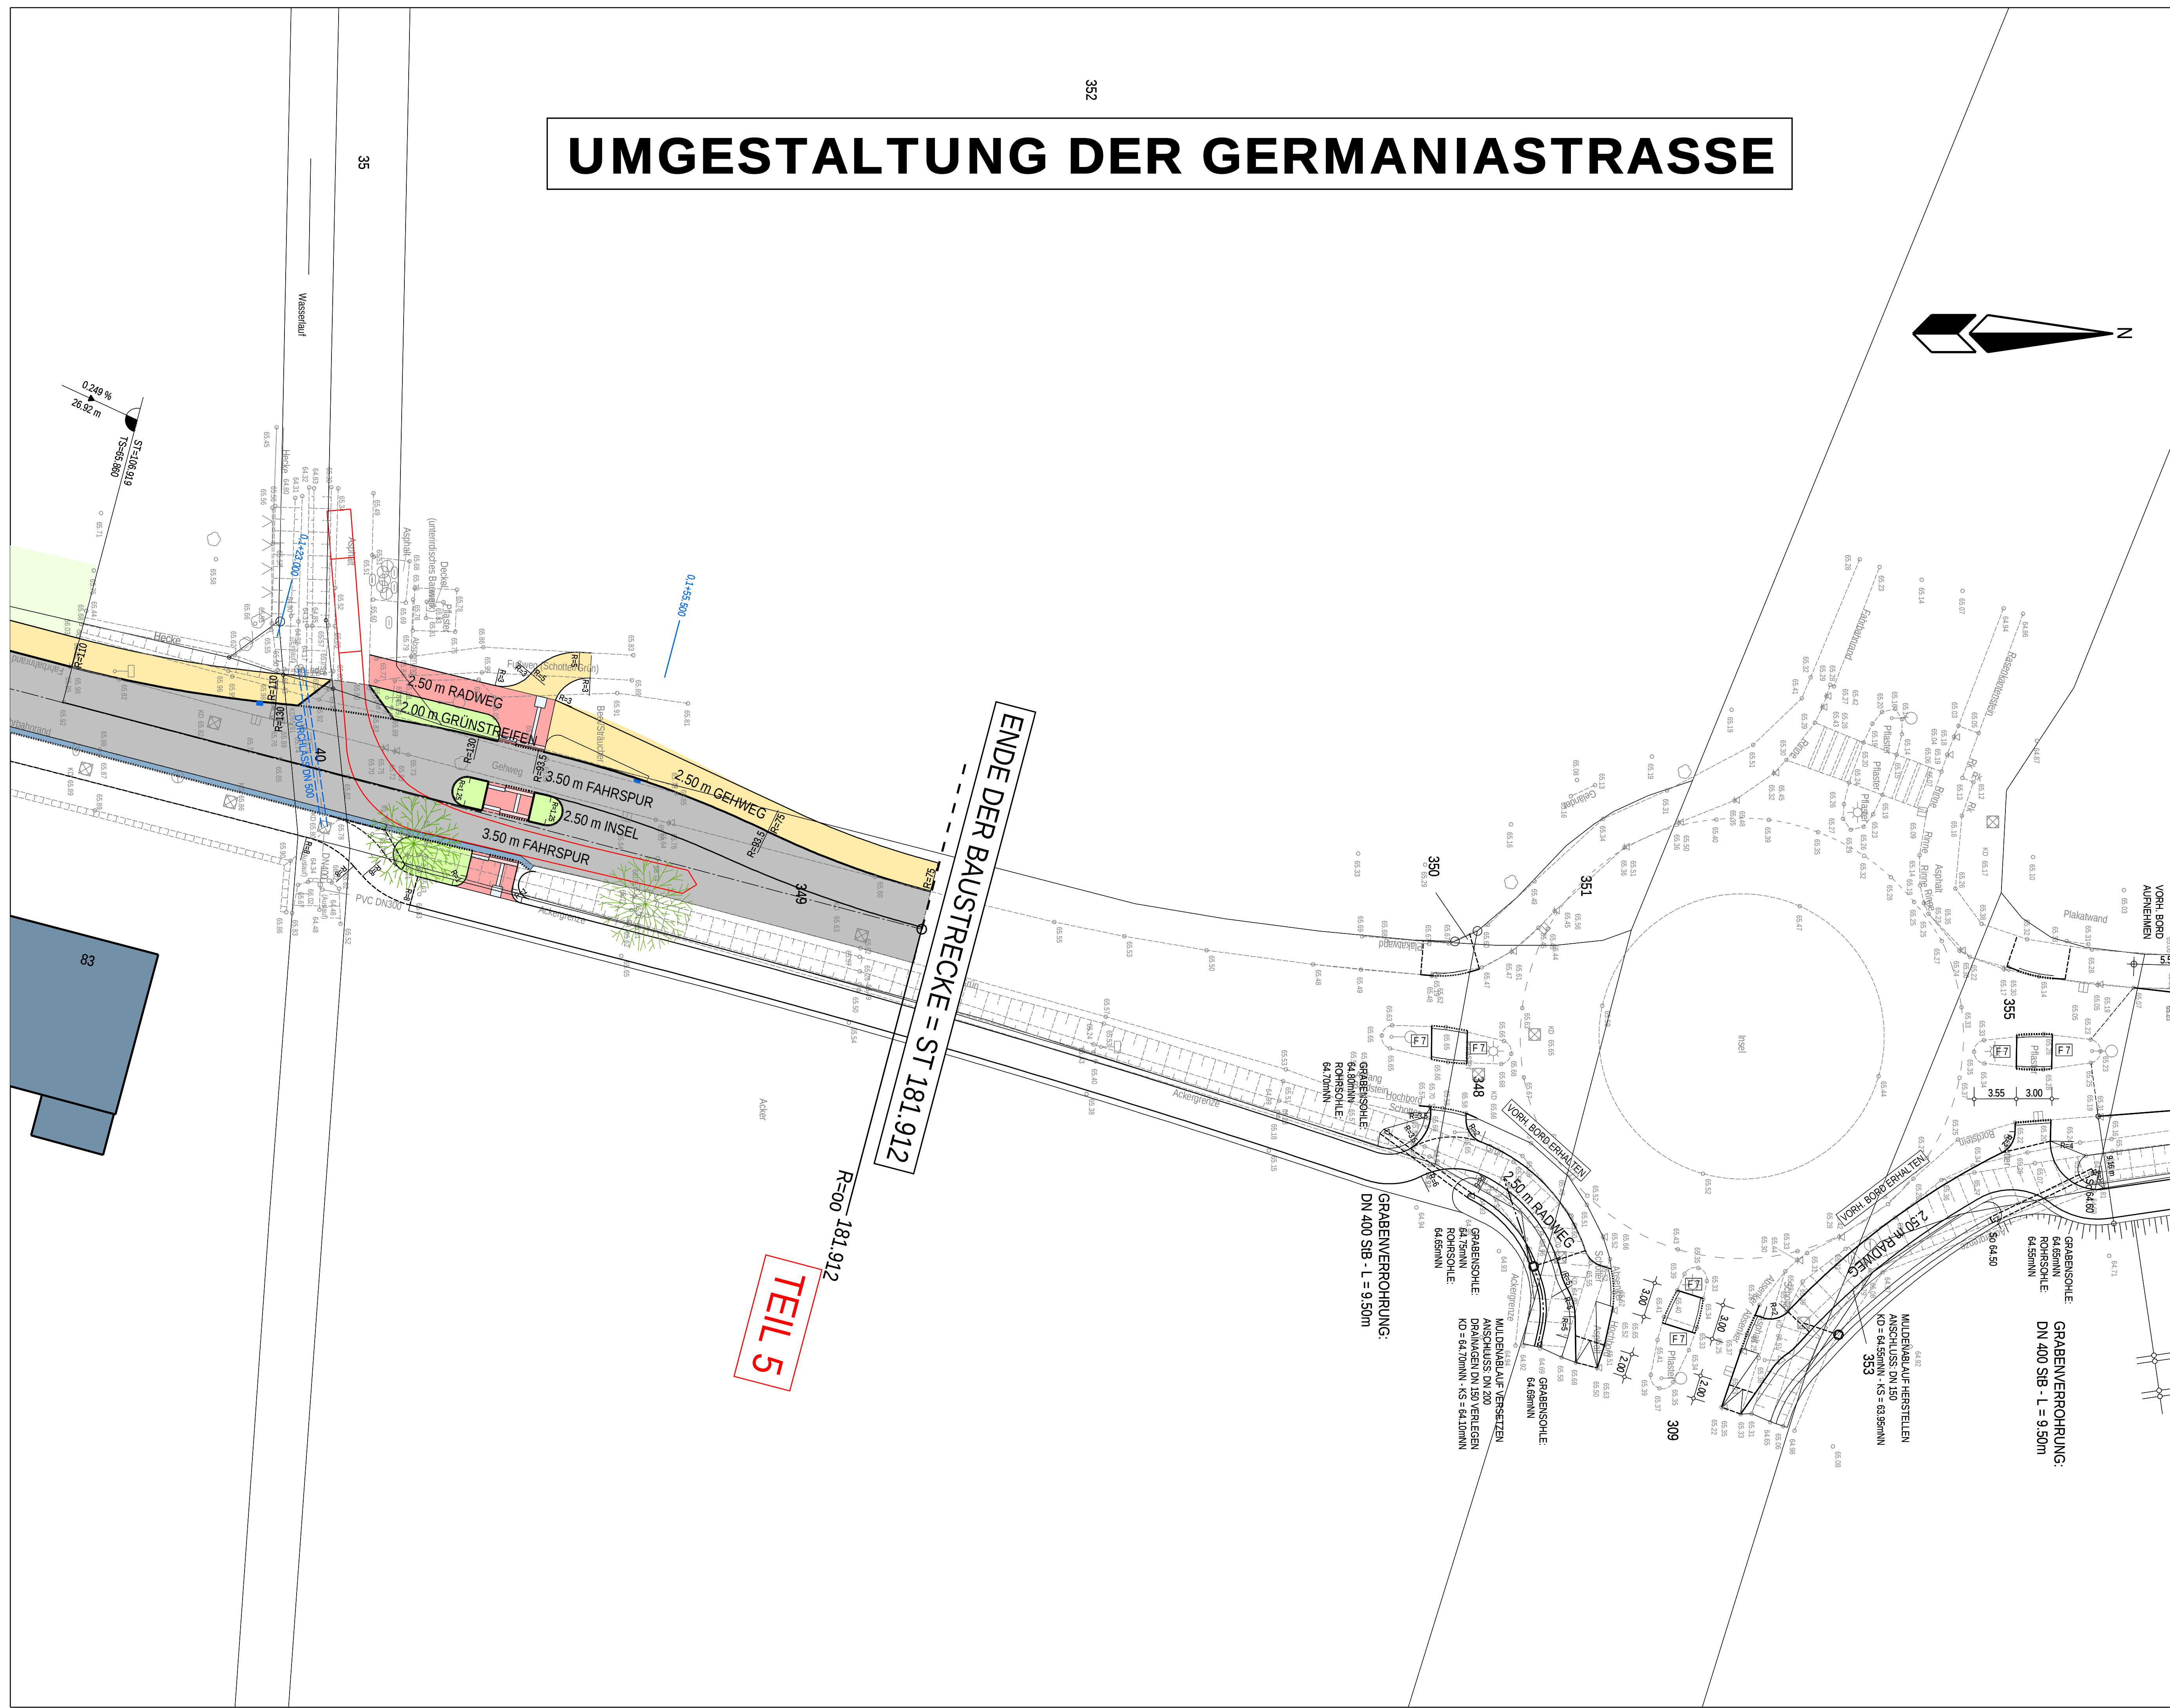

- LEGENDE:**
- | | | | |
|--|--|--|---|
| | FAHRBAHN
SPLITMASTIXASPHALT | | WASSERGEBUNDENE DECKE |
| | KALOTTE
BETONDECKE | | RADWEG
BETONPFLASTER 20/20/8 cm - 10/20/8 cm
BETONGRAU MIT FASE |
| | PARKER
BETONPFLASTER 30/15/10 cm
ANTHRAZIT MIT FASE | | VORH. BEFESTIGTE FLÄCHE |
| | GEHWEG / ÜBERFAHRT
BETONPFLASTER 20/20/8 cm - 10/20/8 cm /
BETONPFLASTER 30/15/10 cm, BETONGRAU MIT FASE | | VORH. GRÜNFLÄCHEN |
| | GRÜNFLÄCHEN | | HECKE |
| | PLATZBEREICH
BETONPFLASTER 24/16/12 cm
KRISTALGRAU | | SICHERHEITS-
TRENNSTREIFEN |
| | STRASSENABLAUF
300/500 mm, TYP I | | MULDENRIGOLEN ANLAGE |
| | HOCHBORD
H 15/25 cm | | 2 ZEILIGE PFLASTERRINNE
16/24/14 cm |
| | RUNDBORD
R 15/22 cm, r=2 cm | | MATERIALTRENNUNG |
| | TIEFBORD
T 8/20 cm | | MARKIERUNG |
| | BUS-KAP-STEIN
7/15/30 cm | | MARKIERUNG |
| | SCHRÄGRBORDSTEIN
25/25 cm | | HOCHPUNKT |
| | NOPPENPLATTE
30/30/8 cm | | TIEFPUNKT |
| | RILLENPLATTE
30/30/8 cm | | NEIGUNGSBRECHPUNKT |
| | 1 ZEILIGE PFLASTERBAHN
16/24/14 cm | | QUERNEIGUNG |
| | 1 ZEILIGE PFLASTERBAHN QUER
16/24/14 cm | | NEIGUNGSBRECHPUNKT |
| | 3 ZEILIGE PFLASTERRINNE
16/24/14 cm | | GEPL. KANAL |
| | VORH. BAUM | | GEPL. BAUM |
| | BAUM ENTFÄLLT | | |

HINWEIS:
Vermessungstechnischer Grundplan mit Kataster
und Topographie wurde vom Obvli Gadziak
Friedrich-Ebert-Str. 12, 59425 Unna, erstellt!
Höhenbezugspunkt Mauerbolzen 444,
Heimstraße 3, (Bürgerhaus Methler) 67.121 m ü. NN.

Ingenieurbüro Kühnert
Beratender Ingenieur IK-Bau NW Mitglied der DWA / VSVI

Verkehrswesen
Straßenbau
Abwassertechnik
Gutachten
Planung
Bauleitung

Alfred-Döblin-Str. 11
59192 Bergkamen
www.ib-kuehnert.de

Fon: 02307 / 98206-0
Fax: 02307 / 98206-44
info@ib-kuehnert.de

STADT KAMEN

UMGESTALTUNG DER GERMANIASTRASSE

LAGEPLAN
* ENTWURF *

Maßstab 1 : 250	Entwurfsverfasser	Bergkamen, den 18.10.2011
Projekt-Nr.:	J. Kühnert	18.10.2011
bearbeitet	S. Vorwick	18.10.2011
gezeichnet		
geprüft		
Anlage	6	
Plan-Nr.	5	
Genehmigt:	Dipl.-Ing. Jürgen Kühnert Ingenieurbüro Jürgen Kühnert	