
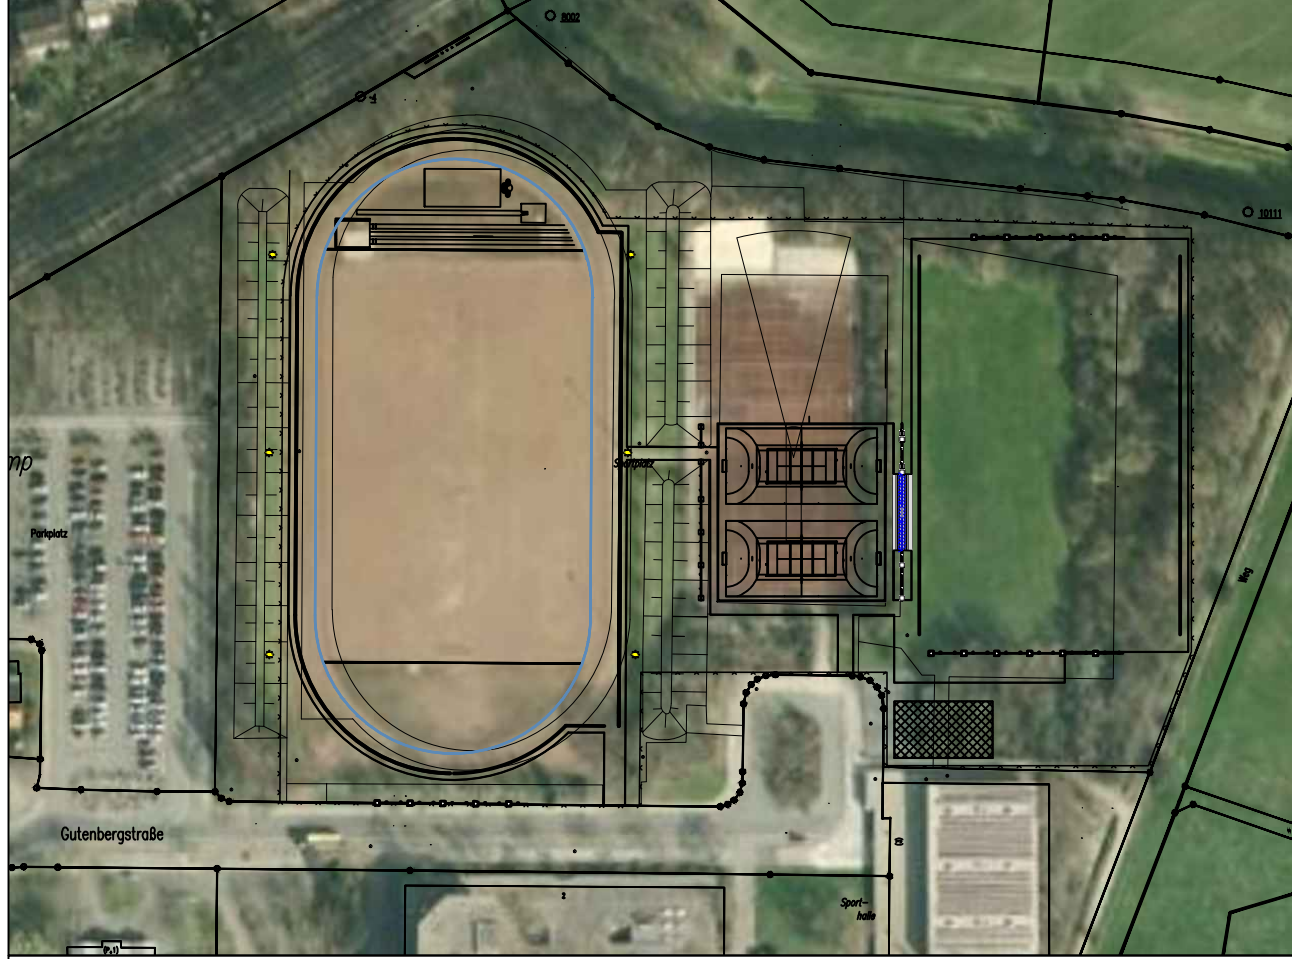


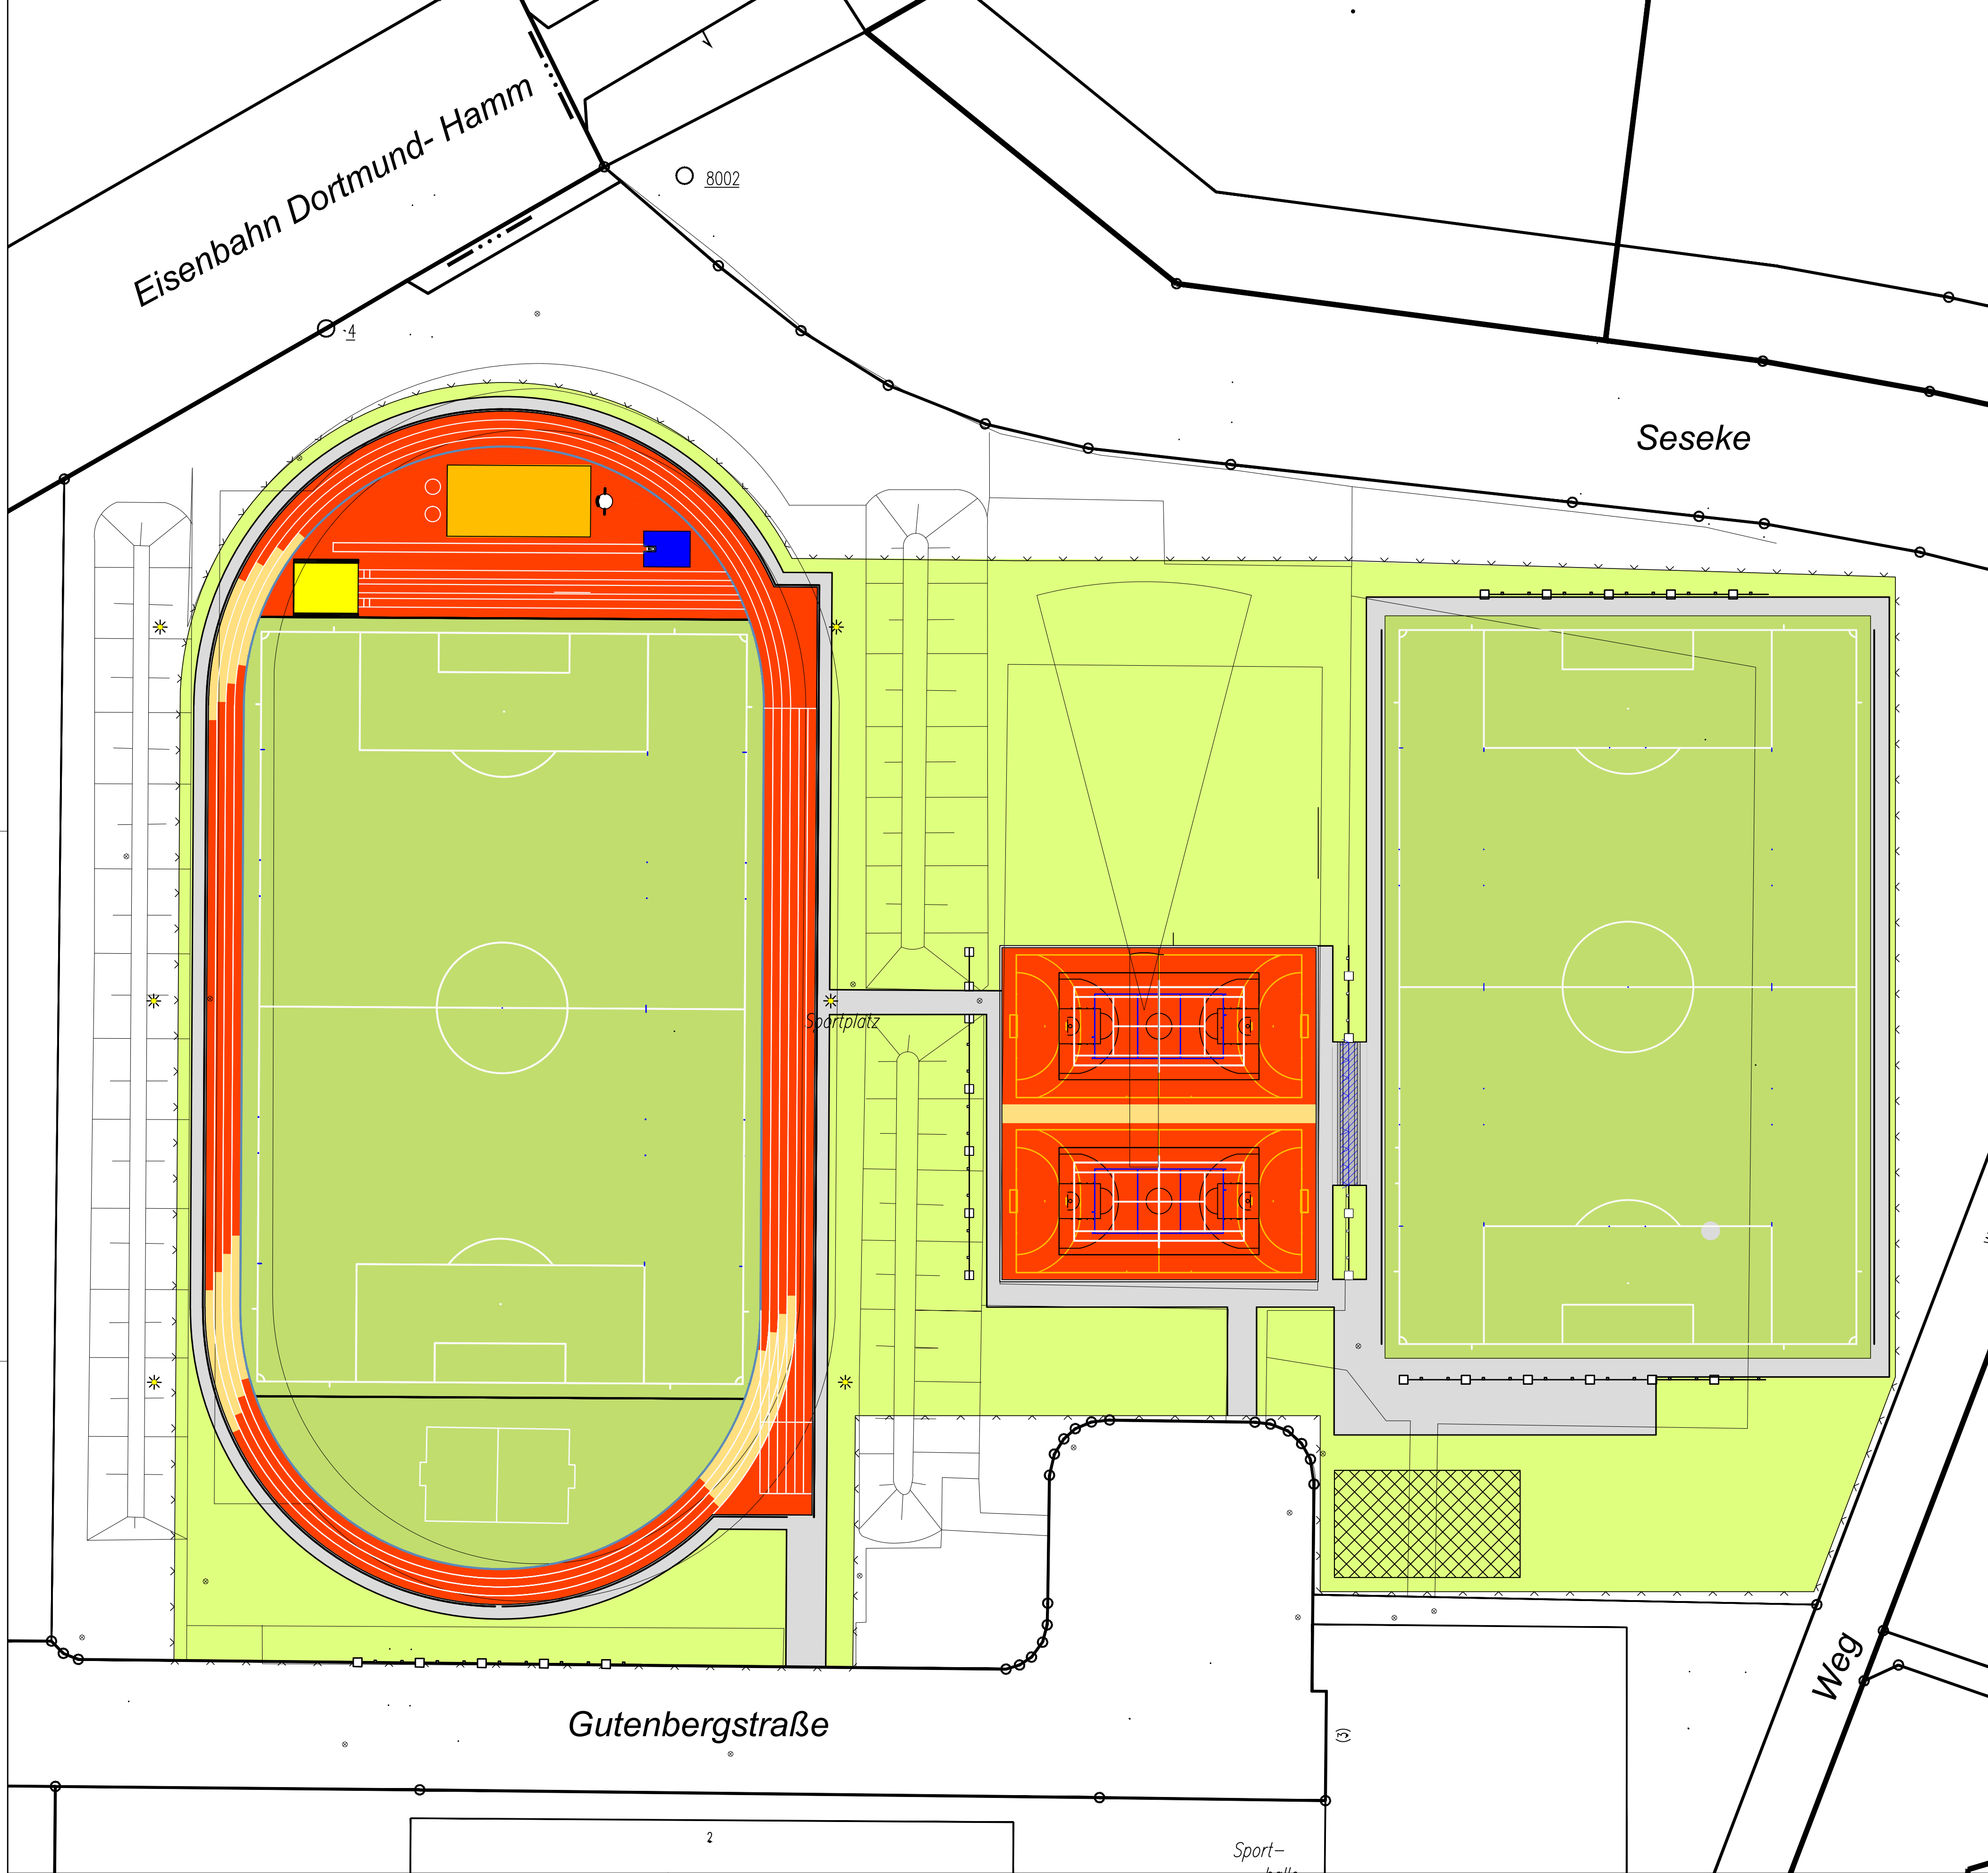

Maßstab 1: 2000

Ausbauprogramm:
Kampfbahn Typ C

- Großspielfeld und Südsegment in Kunstrasen
- Linierung DFB-Minisielfeld im Südsegment
- Laufbahnen und Nordsegment in Kunststoff
- 4 Rundlaufbahnen mit Wechselmarkierung für 4 x 100 m Staffel
- Stabhochsprunganlage
- Weit- und Dreisprunganlage
- Handlauf umlaufend
- Trainingsbeleuchtung: Erneuerung der Leuchten
- Ballfangzaun H=6,00 m
- Überdachte Stehstufenanlage, Länge 20,00 m
Stufenmaß 4 x 0,40 m, 2 x 0,80 m

Mehrzweckspielfeld

2 Mehrzweckspielfelder 44 x 22 m
(Neubeschichtung Kunststoff)

- Handball
- Basketball
- Tennis
- Volleyball
- Speerwurfanlage Anlaufbahn, Wurfsektor: 60,00 m
- 2 Ballfangzäune 4,00 m

Großspielfeld Fußball in Kunstrasen

mit Markierung Jugendspielfelder D,-E,-F-Jugend

- Handlauf
- Flutlichtanlage
- 2 Ballfangzäune H=6,00 m, L=40,00 m
- Zaun umlaufend H=2,00



Änderung Venn 11.11.2013: Überdachte Stehstufenanlage, Ballfangzaun



Sportanlage Gutenbergstraße

Übersichtslageplan

Maßstab	1 : 500	Datum	03.09.2013
Plan Nr.	1	gez.	Sch-H

Ingenieurbüro Vennegeerts
Freiraum- und Sportstättenplanung
Eichenstraße 20
58313 Herdecke
Telefon (0 23 30) 24 02, Telefax 27 37
E-Mail: info@ib-v.de

