


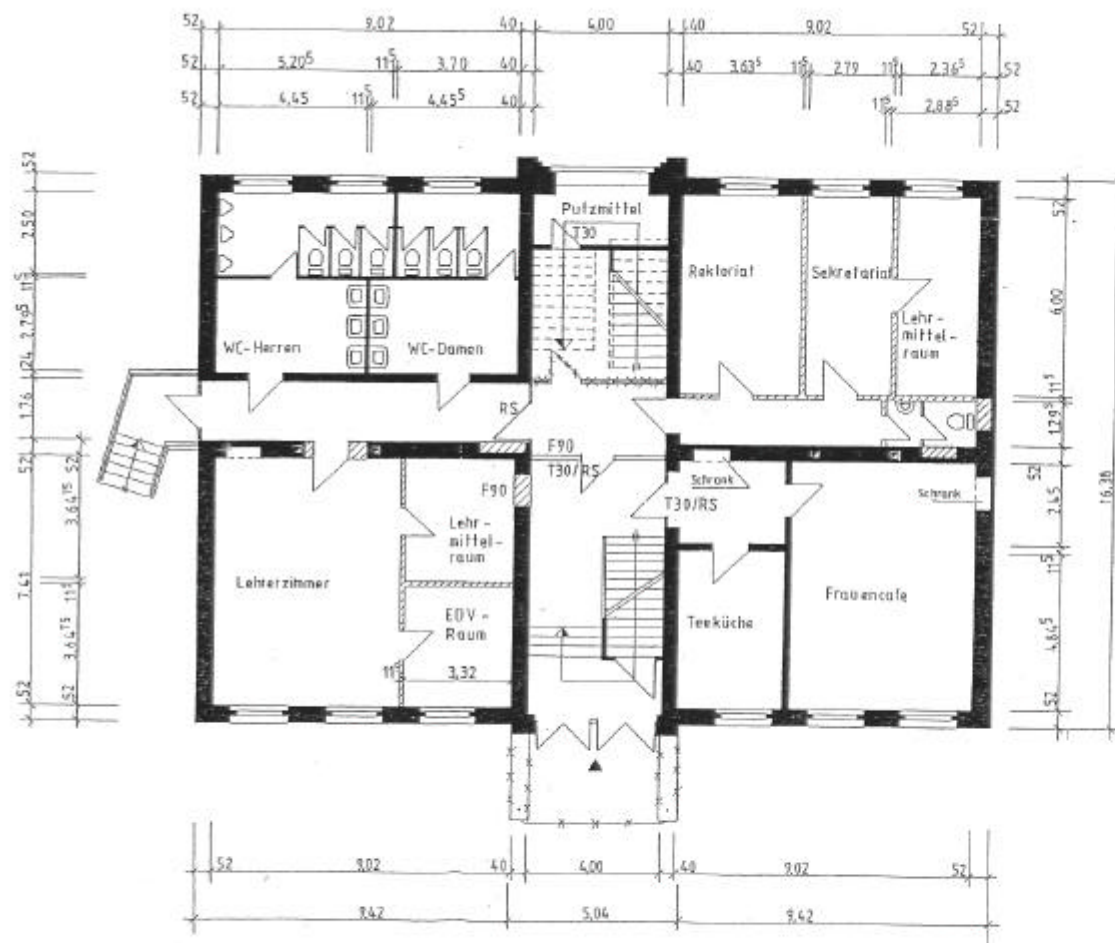

ERDGESCHOSS

Stadt Kamen Fachbereich Bauen/60.2 Hochbau

Maßstab: 1:100

Bauvorhaben:
Umbau VHS-Gebäude II

Datum: 22.12.00


Schwesteringang 8

Gezeichnet: MS

Bauteil:
Grundriss Erdgeschoß

Zeichn.-Nr.: E-1

Unterschrift:

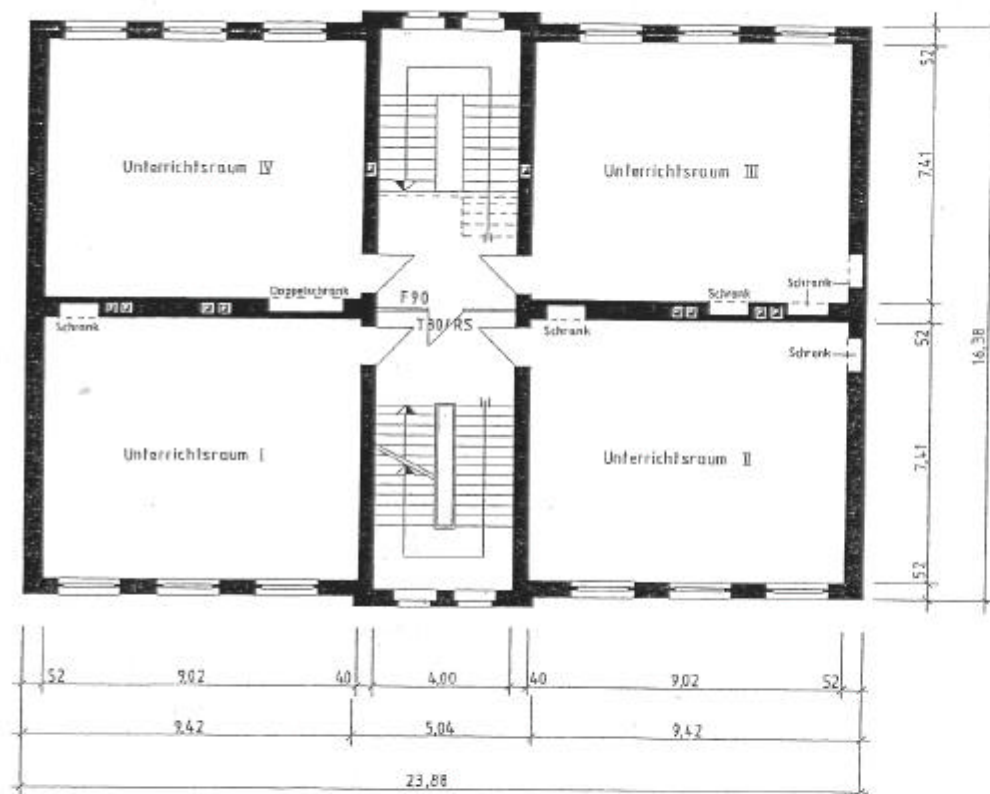

1. OBERGESCHOSS

Stadt Kamen Fachbereich Bauen/60.2 Hochbau

Maßstab: 1:100

Bauvorhaben:
Umbau VHS-Gebäude II

Datum: 6.12.2000


Schwesterngang B

Gezeichnet: MS

Bauteil:
Grundriss 1. Obergeschoß

Zeichn.-Nr.: **E-2**

Unterschrift:

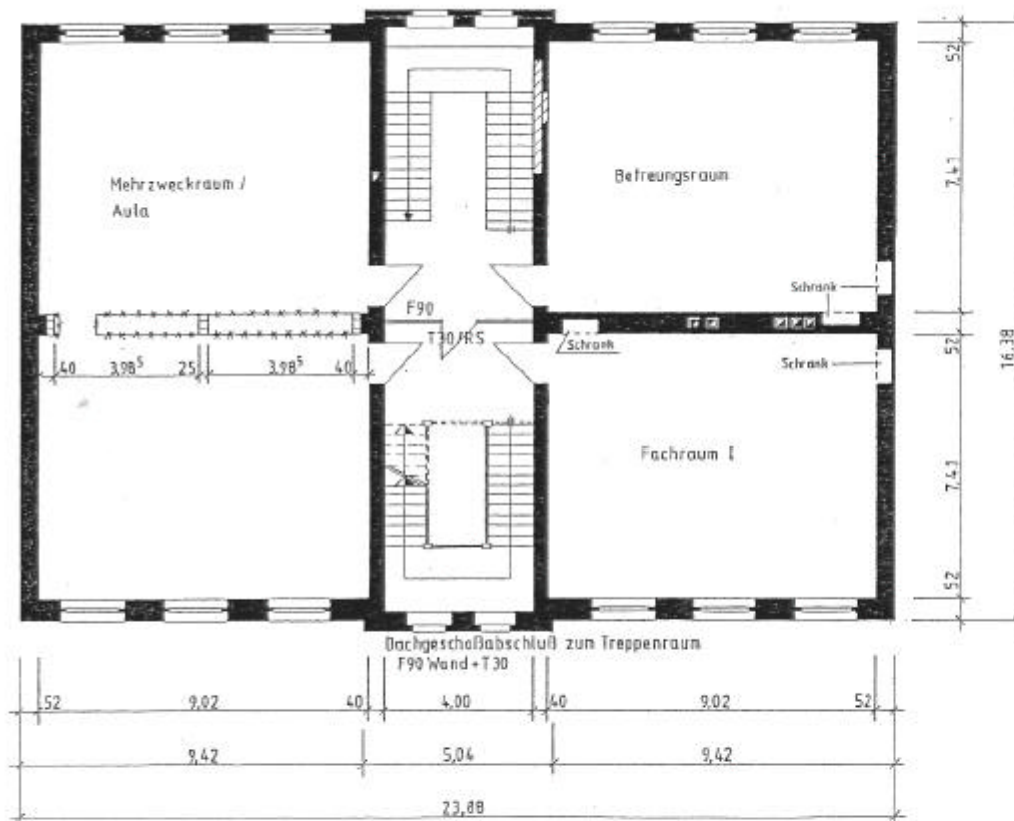

2. OBERGESCHOSS

Stadt Kamen Fachbereich Bauen/60.2 Hochbau	
Maßstab: 1:100	Bauvorhaben: Umbau VHS-Gebäude II
Datum: 21.12.00	Schwesterngang 8
Gezeichnet: MS	Bauteil: Grundriss 2. Obergeschoß
Zeichn.-Nr.: E-3	Unterschrift: