

# Lageplan

## Teilungsentwurf

Gemarkung: Methler Flur: 7,8,9,10  
Maßstab 1 : 1000


Uhrn, 22.09.2006 Öffentl. best. Verm.-Ing.

Bearbeiter: LEFERT  
Projekt: Stadt\_Korn\_Konvertierung.gvp  
Bild: Öffentl. best. Verm.-Ing.  
Dipl.-Ing. Monika und Karl-Heinz Godziak  
Mössener Str. 54, 59423 Uhrn, Tel. 02303/12149 Fax. 22680

### Flur 10

Festsetzung für den gesamten Planbereich

WA II  
GRZ 0,4  
GFZ 0,8  
GH 9,20 m  
OKF-Erd 0,70 m

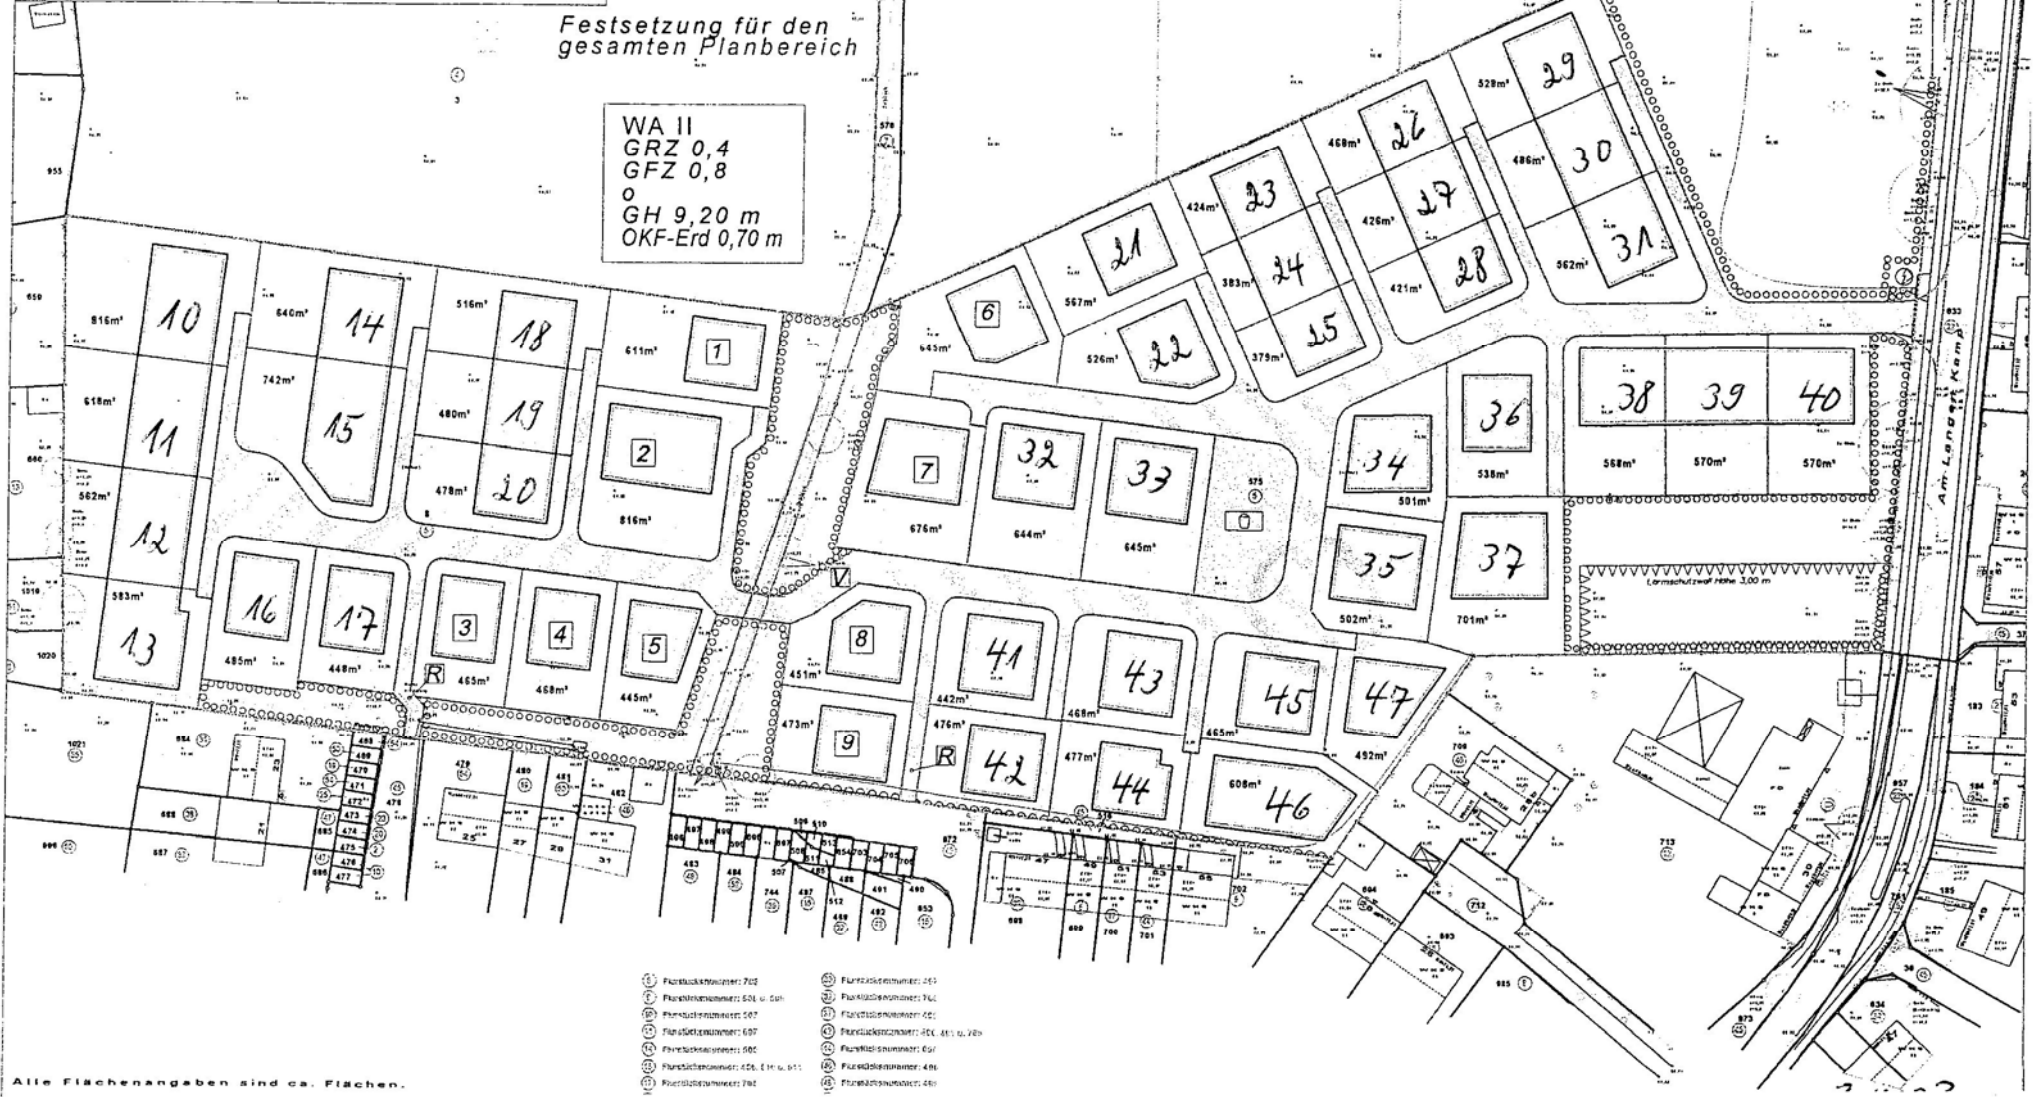

- ⊙ Flurstücknummer: 702
- ⊙ Flurstücknummer: 501 u. 501h
- ⊙ Flurstücknummer: 507
- ⊙ Flurstücknummer: 607
- ⊙ Flurstücknummer: 608
- ⊙ Flurstücknummer: 608, 610 u. 611
- ⊙ Flurstücknummer: 702
- ⊙ Flurstücknummer: 265
- ⊙ Flurstücknummer: 316
- ⊙ Flurstücknummer: 321
- ⊙ Flurstücknummer: 321, 321a u. 321b
- ⊙ Flurstücknummer: 321
- ⊙ Flurstücknummer: 406
- ⊙ Flurstücknummer: 450

Alle Flächenangaben sind ca. Flächen.