


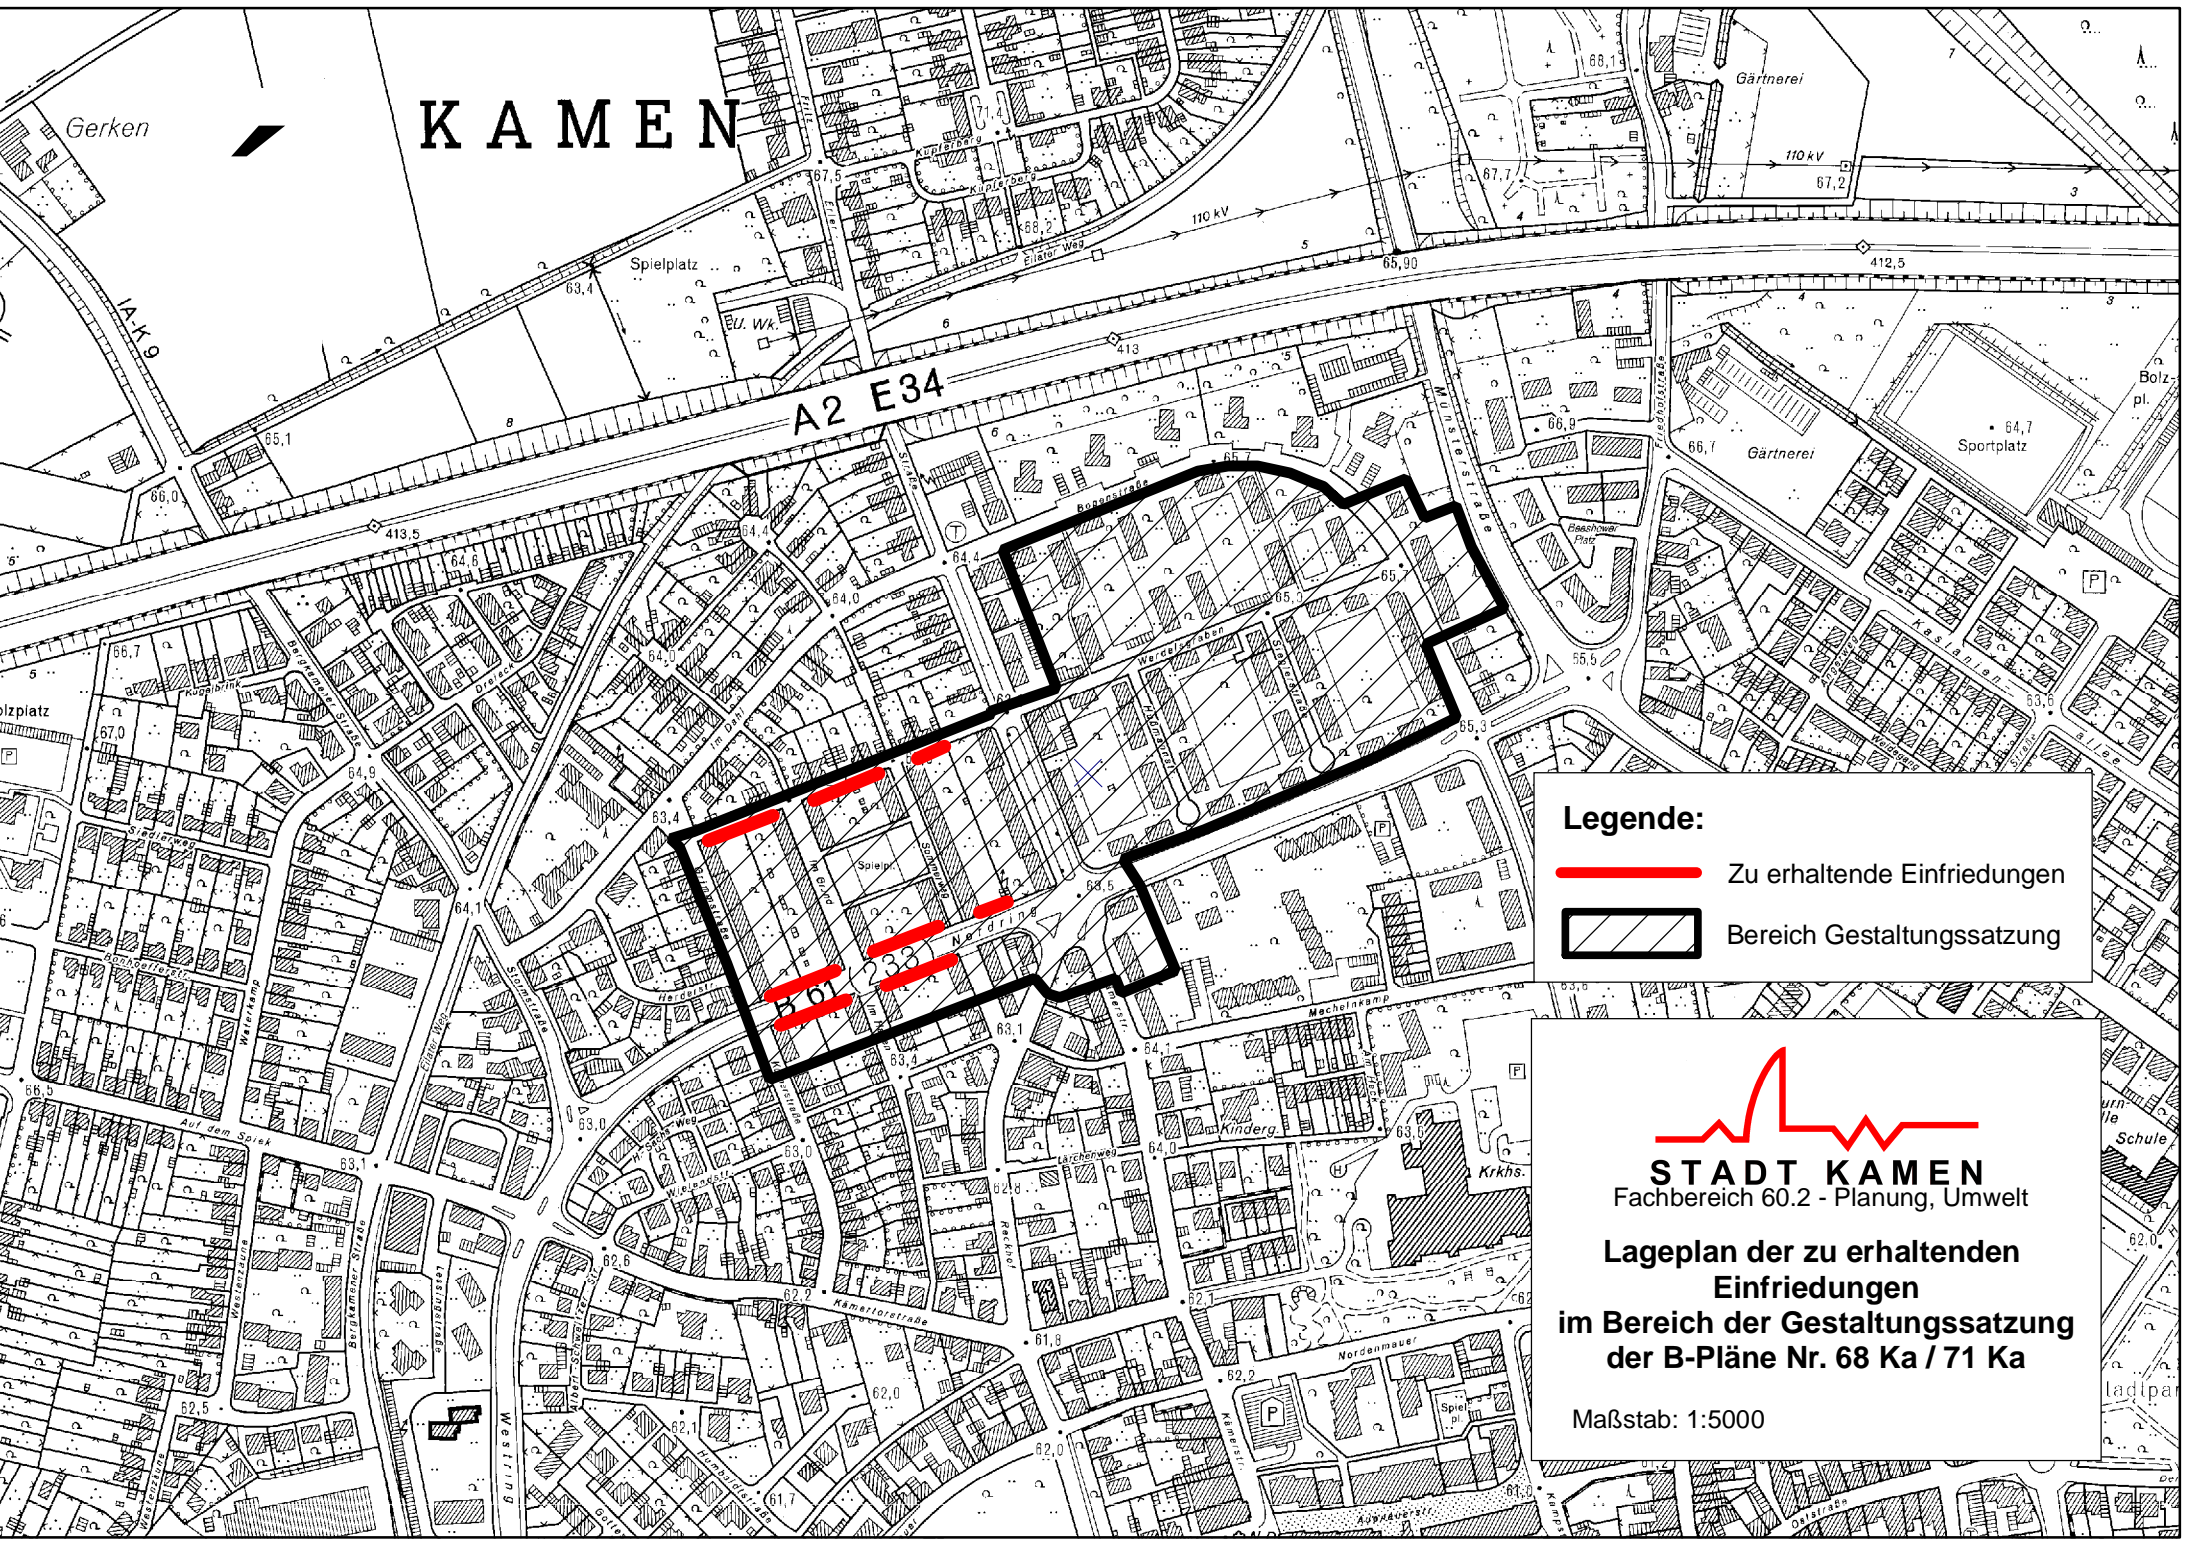

Gerken

KAMEN



Legende:

-  Zu erhaltende Einfriedungen
-  Bereich Gestaltungssatzung



STADT KAMEN
Fachbereich 60.2 - Planung, Umwelt

**Lageplan der zu erhaltenden
Einfriedungen
im Bereich der Gestaltungssatzung
der B-Pläne Nr. 68 Ka / 71 Ka**

Maßstab: 1:5000