


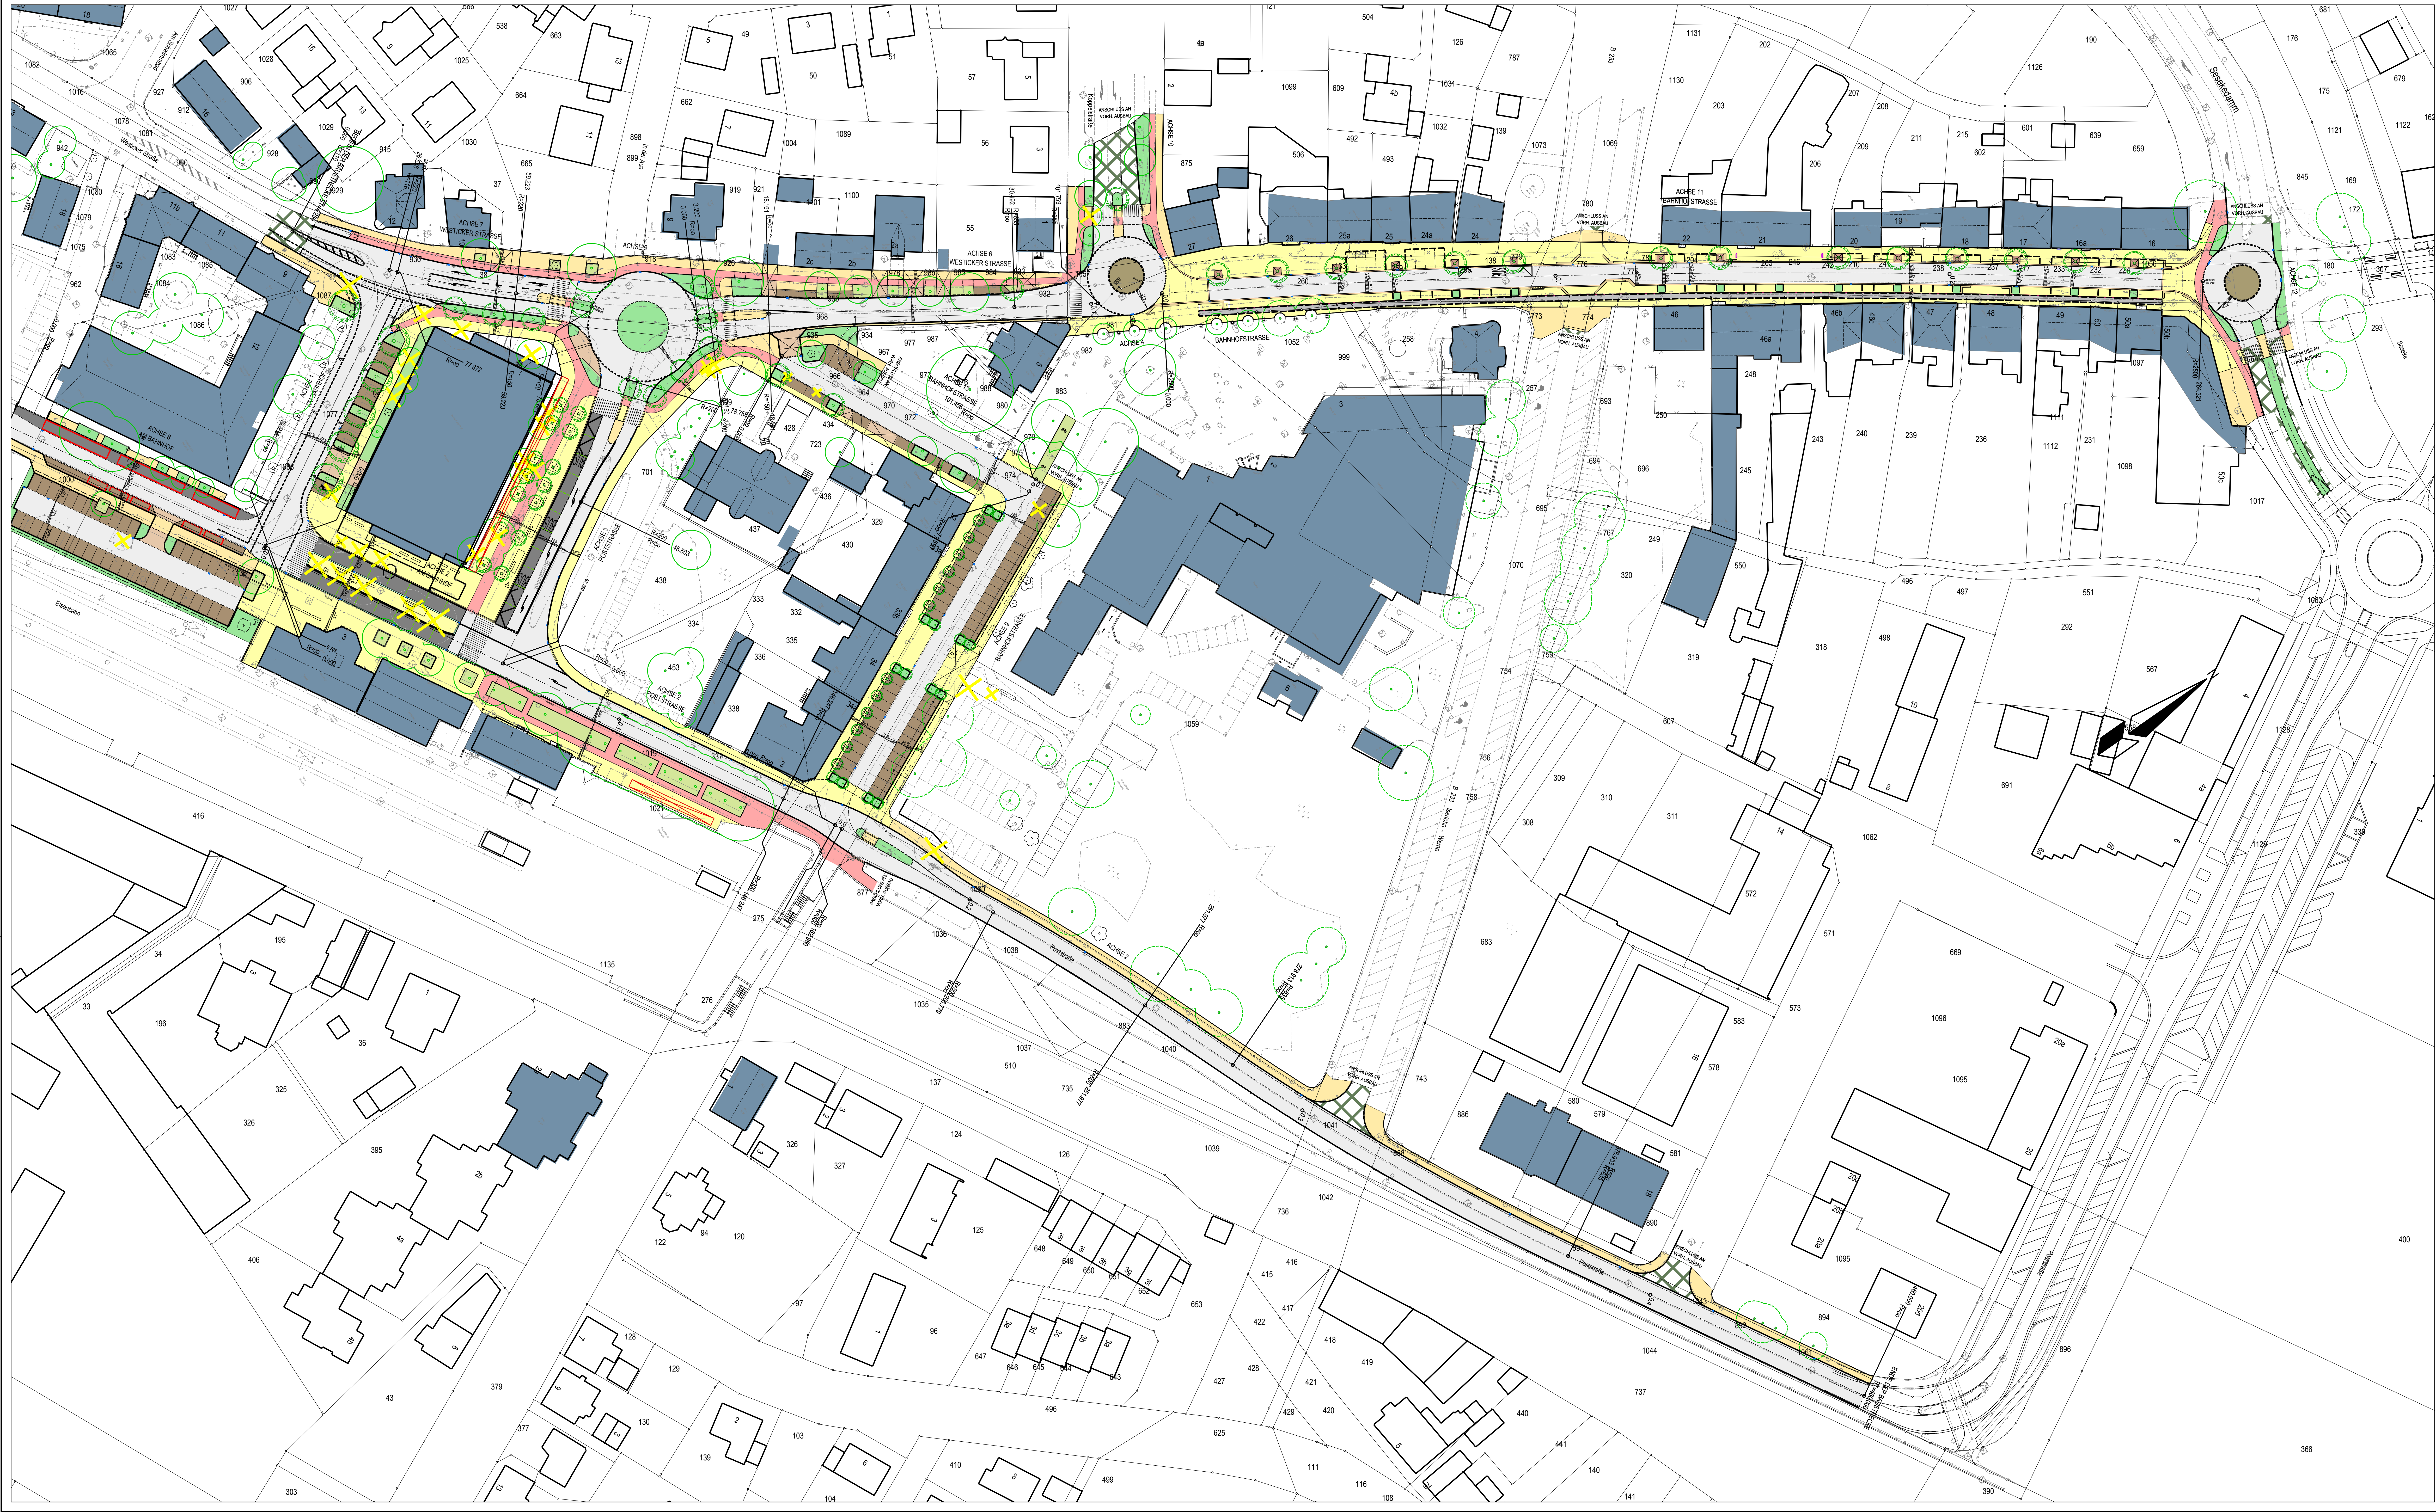

- LEGENDE:**
- FAHRBAHN
 - BUS-SPUR
 - PARKEN
 - GEHWEG
 - GEHWEG
 - GEHWEG
 - RADWEG
 - GRÜNFLÄCHE
 - ÜBERFAHRT
 - KALOTTE
 - STRASSENABLAUF
300/500 mm, TYP 1 SYSTEM ELCOORD
 - HOCHPUNKT
 - TIEFPUNKT
 - HOCHBORD H 15/30 cm
 - RUNDBORD R 15/22 cm, r=2 cm
 - RAMPENSTEIN 25/25 cm
 - BUS-KAPSTEIN
 - TIEFBORD T 8/20 cm
 - MATERIALTRENNUNG
 - 1-ZEIL. RINNE QUER 16/24/14 cm
 - 1-ZEIL. RINNE 16/24/14 cm
 - FLACHBORD F7
 - NATURSTEIN-GROSSPFLASTER
 - QUERNEIGUNG
 - NEIGUNGSBRECHPUNKT

Ingenieurbüro Kühnert
Beratender Ingenieur IK-Bau NW Mitglied der DWA / VSWI
Alfred-Doblin-Str. 11 59152 Bergkamen
Plan: 02307 / 89206-44 Fax: 02307 / 89206-44
www.ib-kuehnert.de info@ib-kuehnert.de

STADT KAMEN
STADT KAMEN

NETZSCHLUSS INNERER RING MIT
WESTTÖCKER STRASSE UND POSTSTRASSE

ÜBERSICHTSLAGEPLAN

Maßstab 1: 500	Entwurfsverfasser	Bergkamen, den
Projekt-Nr.:		
bearbeitet	J. Kühnert	03.12.2008
gezeichnet	S. Vorwick	03.12.2008
geprüft		
Anlage		
Plan-Nr.	1	
Genehmigt:		
	Dipl.-Ing. Jürgen Kühnert	
	Ingenieurbüro Jürgen Kühnert	
	Genehmigt:	