


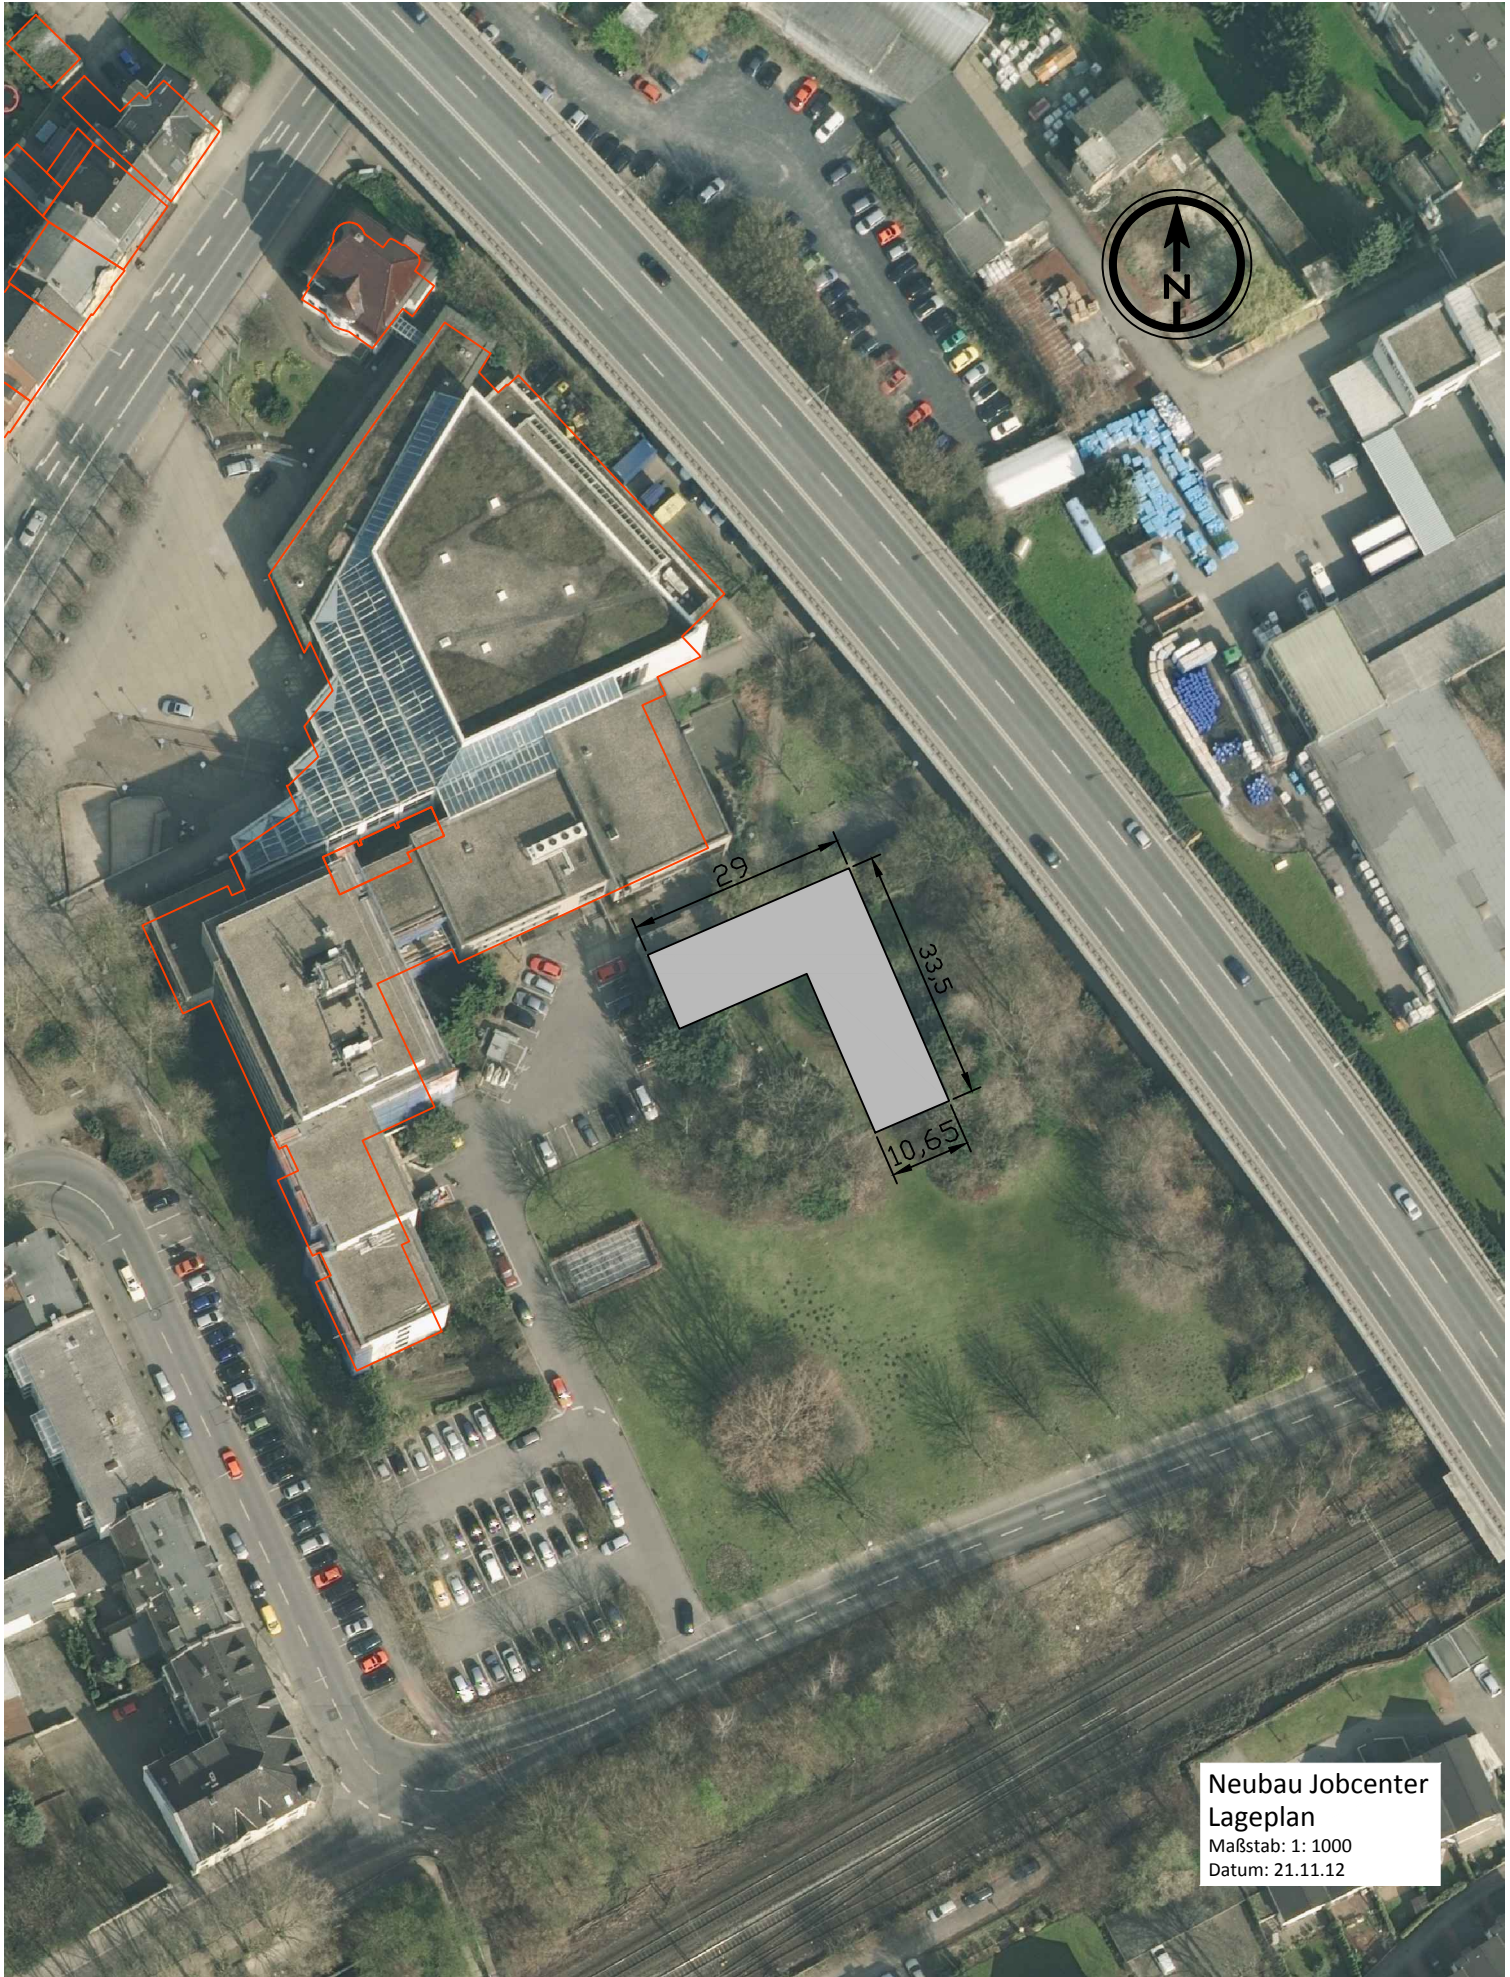

Neubau Jobcenter
Lageplan
Maßstab: 1: 1000
Datum: 21.11.12