Anlage 2

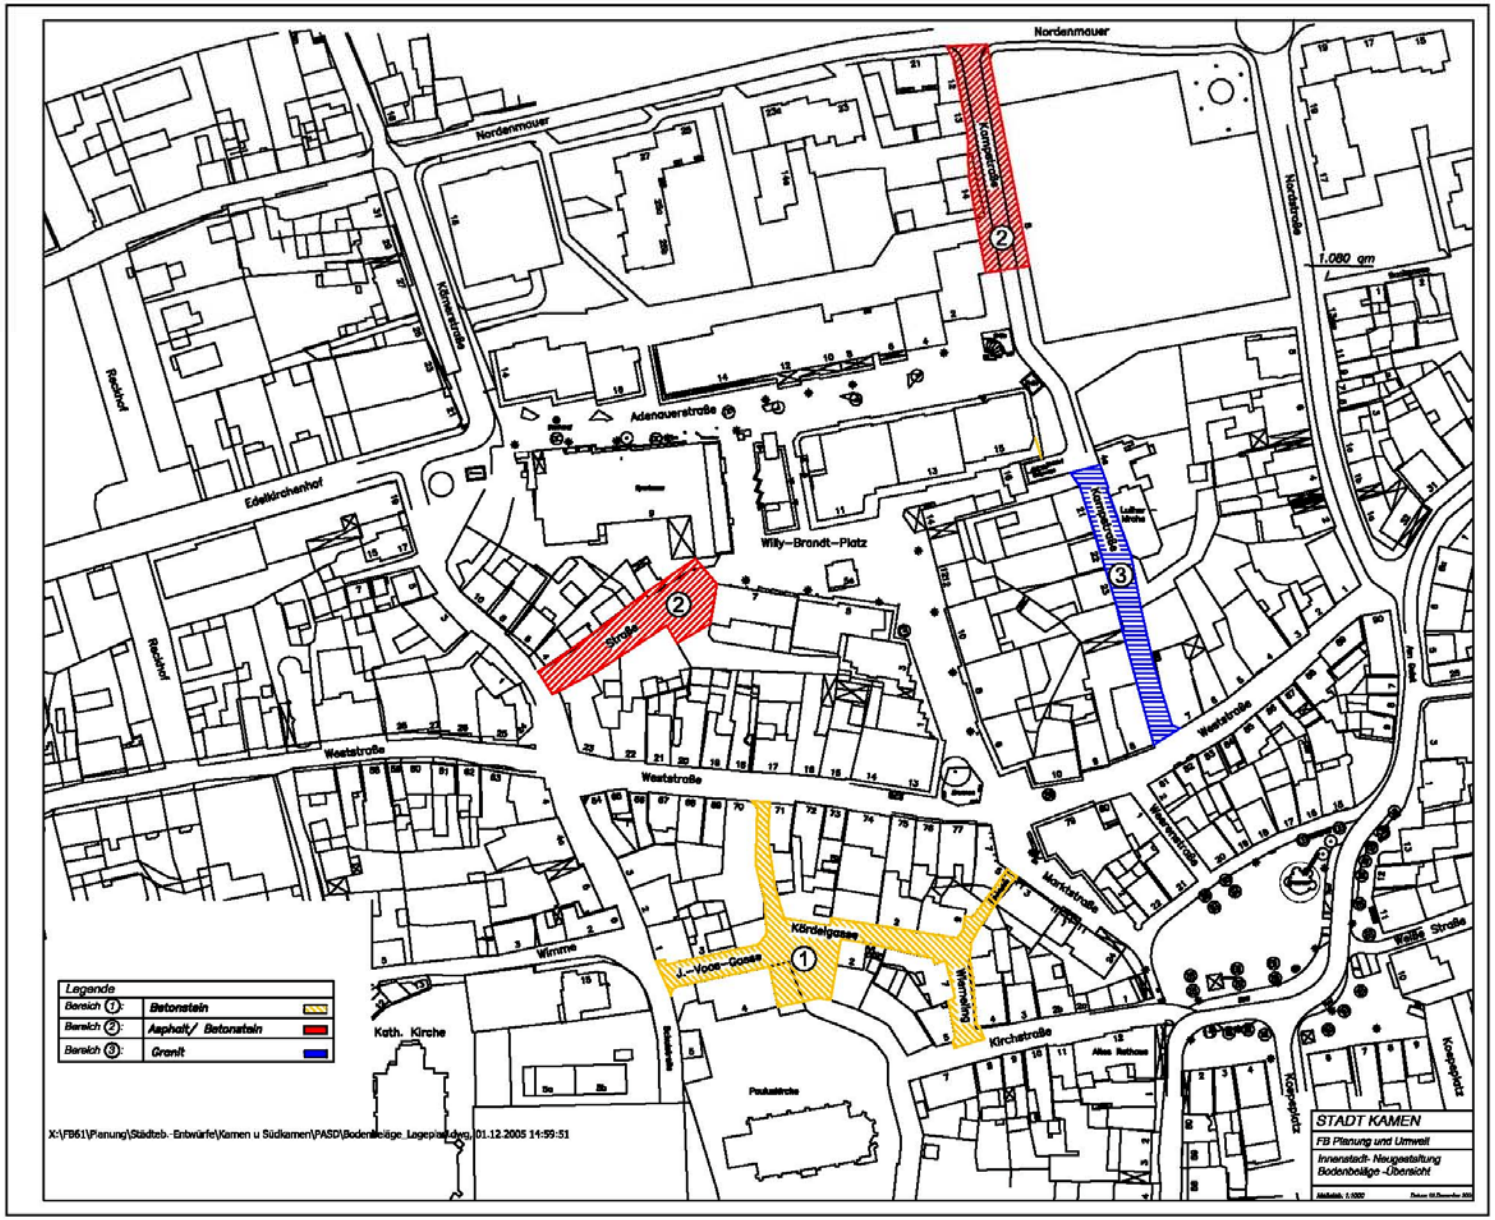
Nordenmauer
Kampstraße
Nordstraße
1.080 qm
Körnerstraße
Rechhof
Edelkirchenhof
Adenauerstraße
Sparkasse
Willy-Brandt-Platz
Luther Kirche
Straße
Weststraße
Kördelgasse
J.-Voos-Gasse
Wemeling
Kirchstraße
Marktstraße
Weiße Straße
Koeppeplatz
Altes Rathaus
Pauluskirche
Kath. Kirche
Wimme
①
②
③
Legende
Bereich ①: Betonstein 🟨
Bereich ②: Asphalt/ Betonstein 🟥
Bereich ③: Granit 🟦
STADT KAMEN
FB Planung und Umwelt
Innenstadt- Neugestaltung
Bodenbeläge -Übersicht
Maßstab: 1:1000
X:\FB61\Planung\Städteb.-Entwürfe\Kamen u Südkamen\PASD\Bodenbeläge_Lageplan.dwg, 01.12.2005 14:59:51