
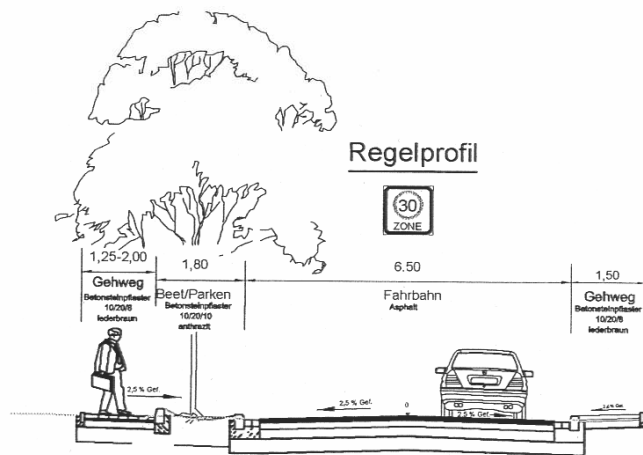


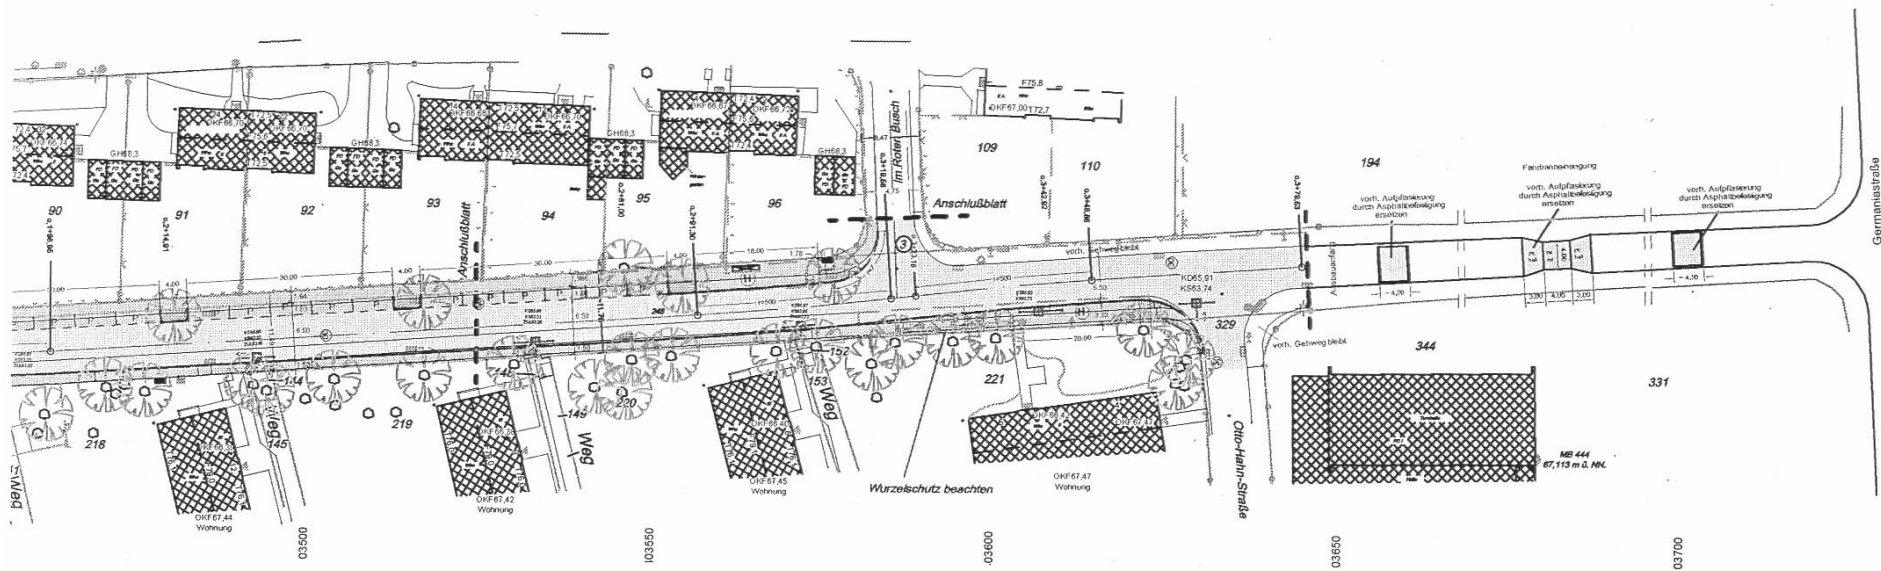

LEGENDE

- vorh. Zufahrt
- Asphalt
- Betonsteinpflaster 10/20/8, ledeckbraun
- Betonsteinpflaster 10/20/10, anthrazit
- Beet
- vorhandene Beleuchtung


Stadt Kamen

Straßenendausbau
Heimstraße


J. KEMMESIES GmbH
Fachbüro für Baugeneuerungen
Straßenbau u. Verkehrsplanung im VDI
59437 Umm-Messen. Eirichstraße 16
Tel. 02305-4100, Fax 02305-41040, info@kemmesies.de

Gestaltungsplan
Lageplan 2

März 2004 Dr.

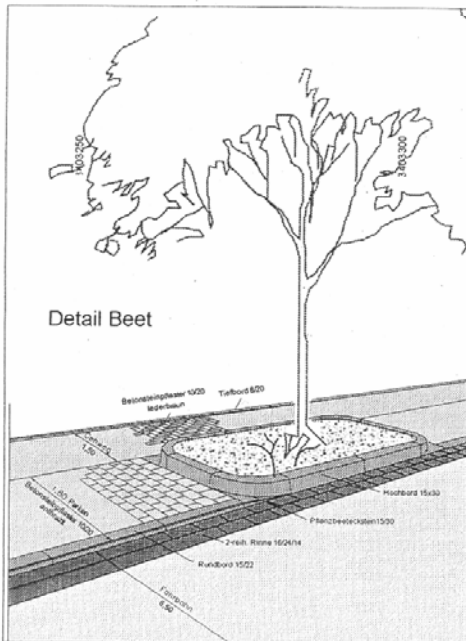

Varianten der Einmündung

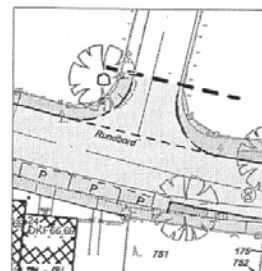

LEGENDE

- vorh. Zufahrten
- Asphalt
- Betonsteinfestsetz 1025/10, leichtbraun
- Betonsteinfestsetz 1025/10, anthrazit
- Beet
- vorhandene Beleuchtung



Stadt Kamen	
Straßenausbaubau Heimstraße	
J. KEMMESIES GmbH Fachbüro für Baugewerkschaften Stadtplanische, Vermessungswesen und VLB 59427 Uthmanneburg, Eichenstraße 16 Tel. 04544 44 111-111, Fax 04544 44 111-112	
Gestaltungsplan Lageplan 1	1:3
März 2004	Dr.