
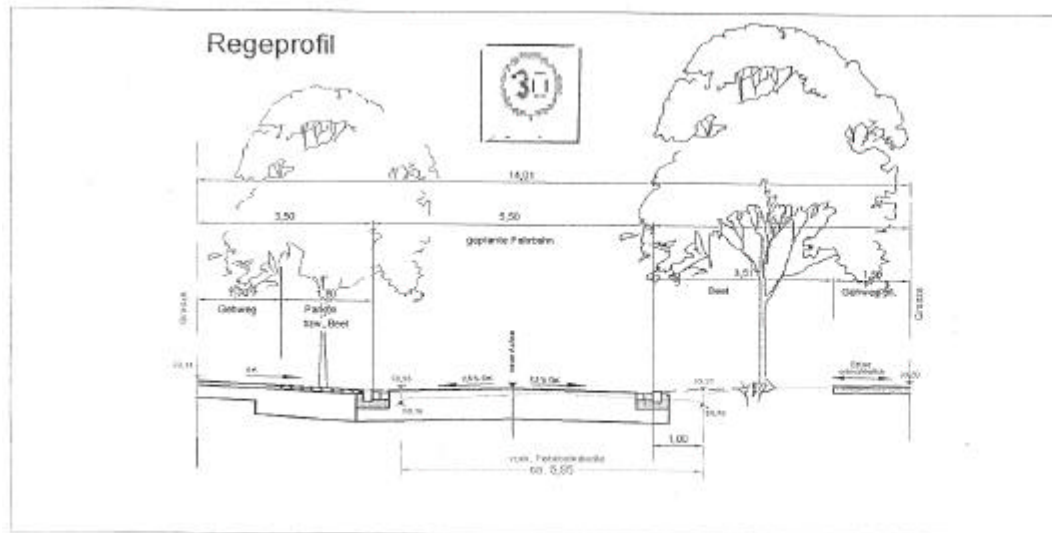


Ebertallee

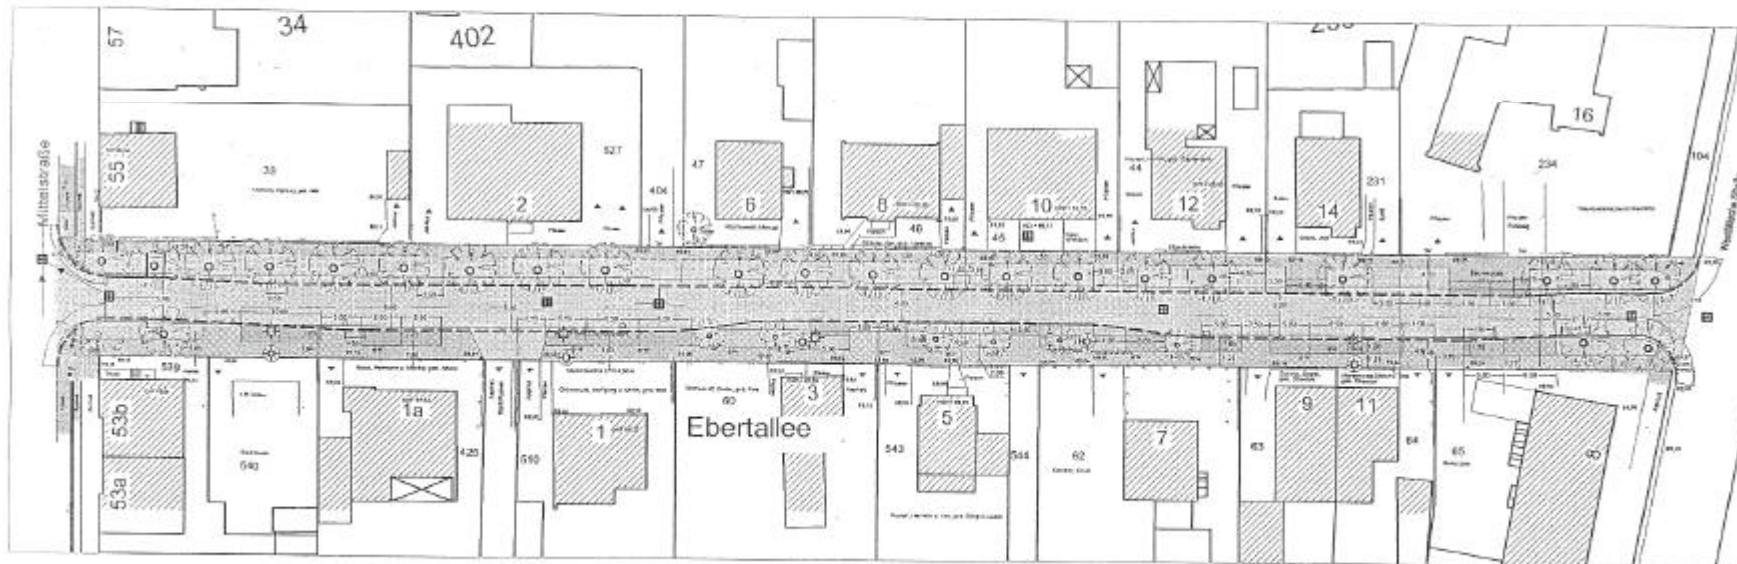

J. KEMMESIES GmbH
 Fachbüro für Bauingenieurwesen
 Straßenbau- u. Vermessungstechnik im VDI
 59427 Unna-Massen, Eintrachtsstraße 16
 Tel. 02393-56498, Fax. 02393-56499, mail@kemesies-unna.de