


KAMEN

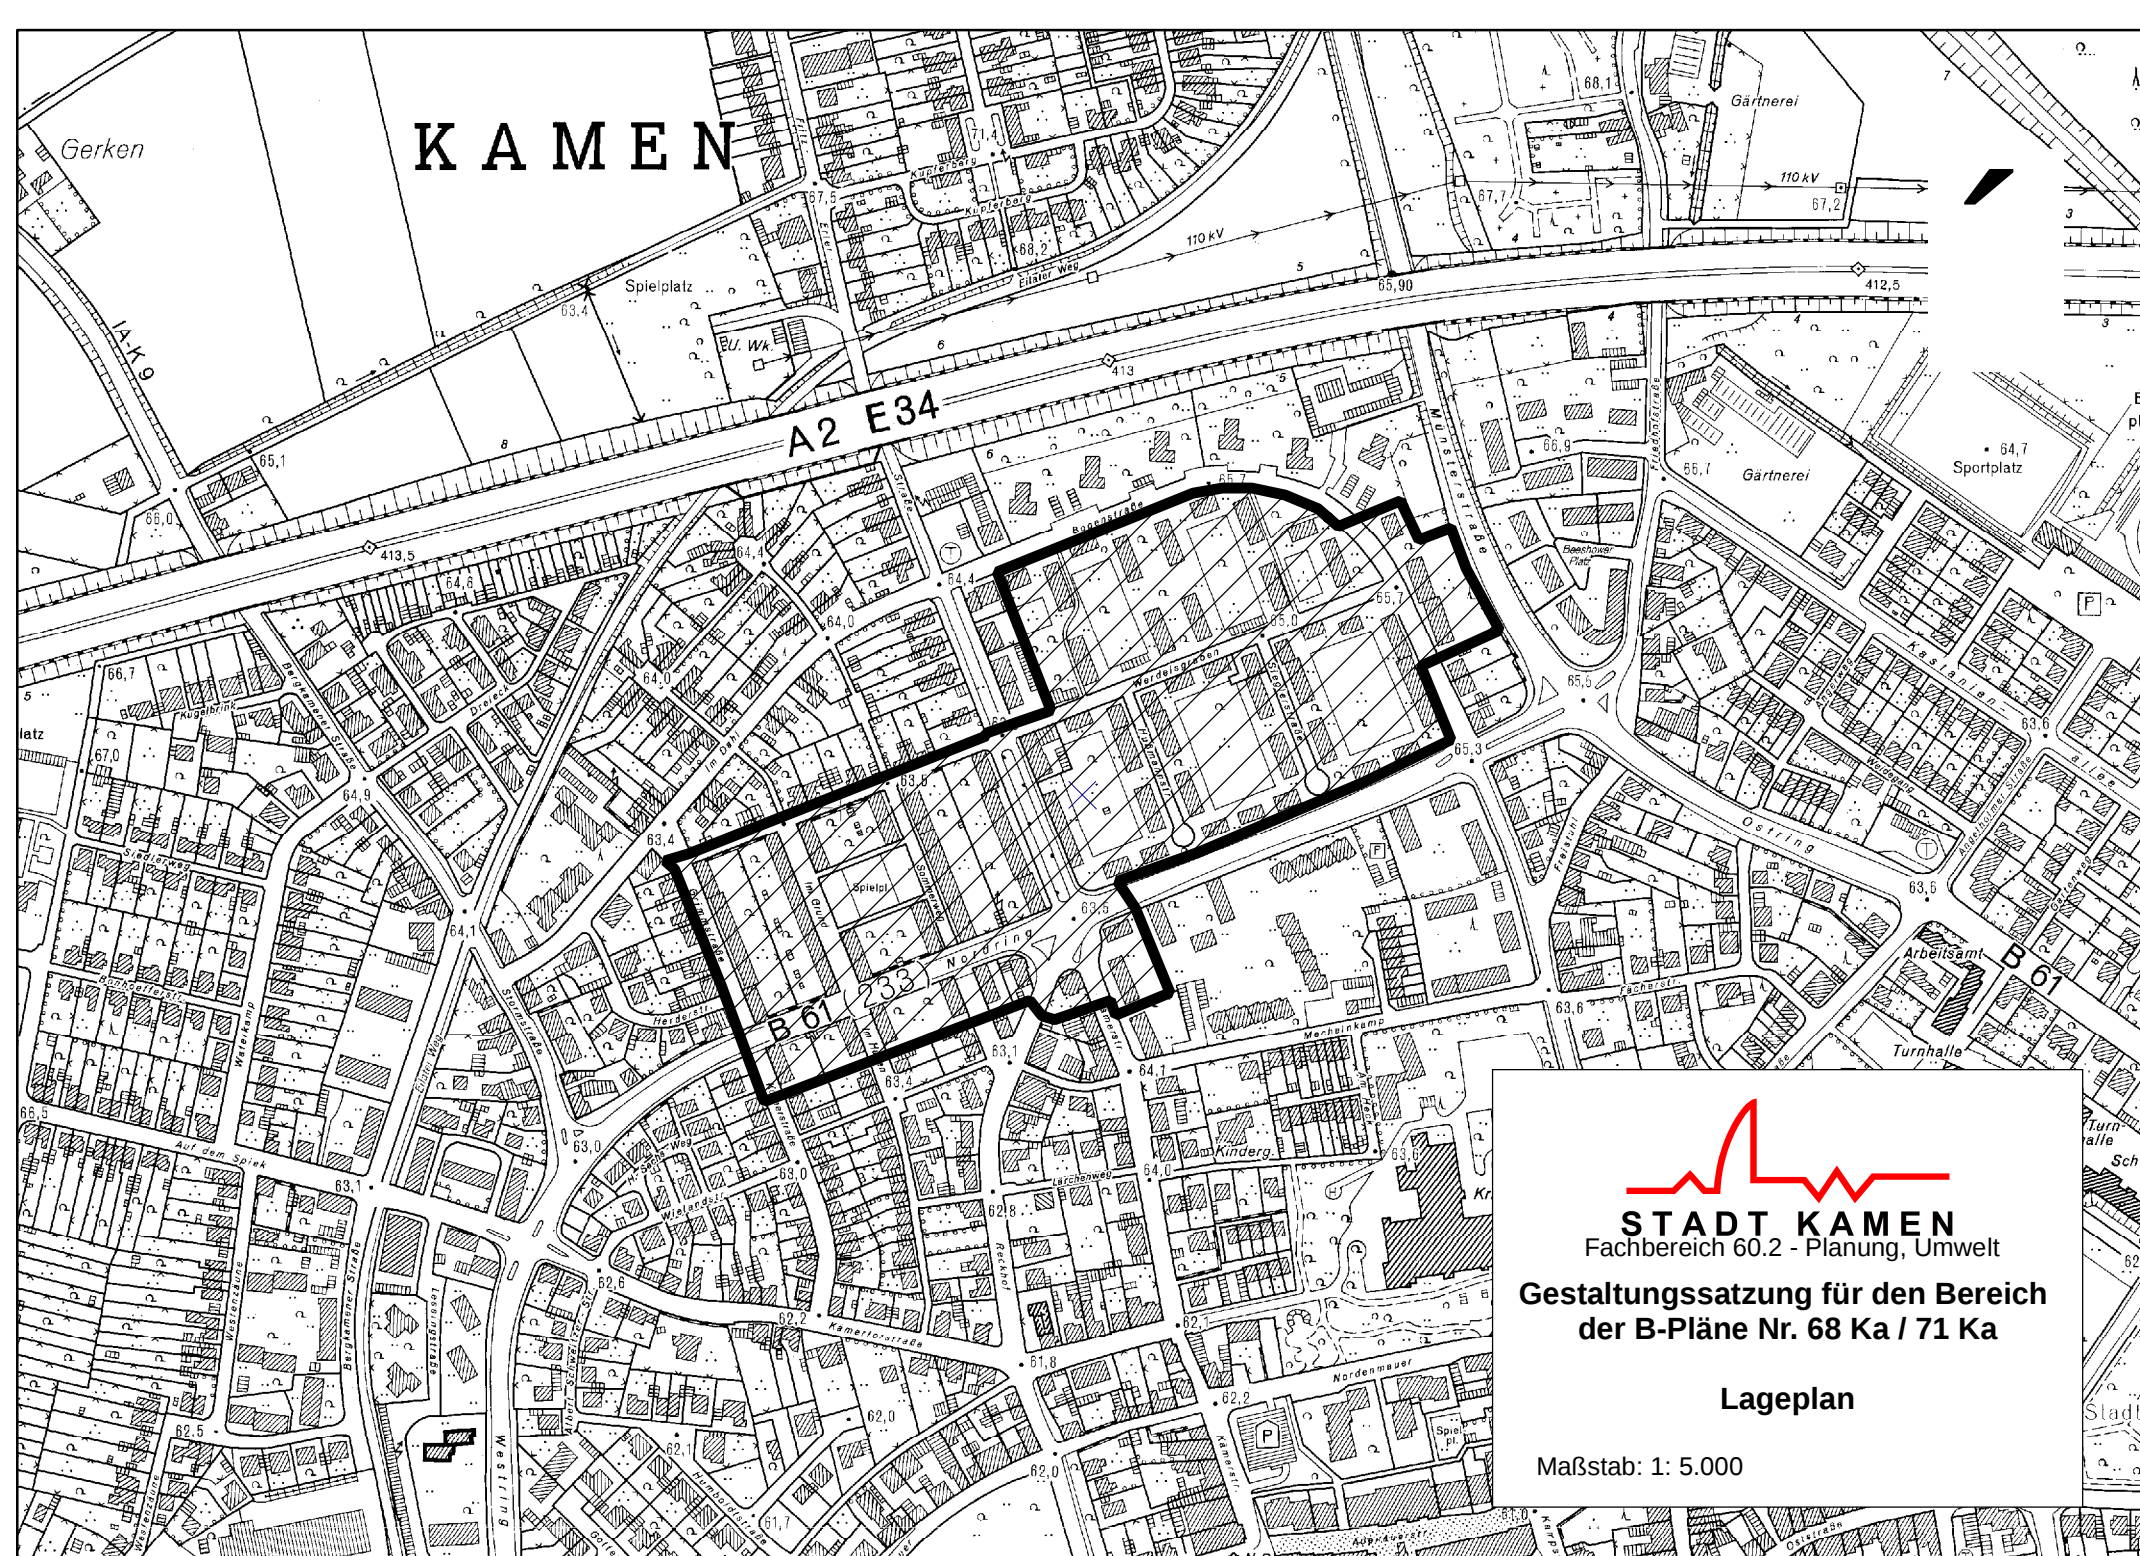

STADT KAMEN
Fachbereich 60.2 - Planung, Umwelt

**Gestaltungssatzung für den Bereich
der B-Pläne Nr. 68 Ka / 71 Ka**

Lageplan

Maßstab: 1: 5.000