


Konjunkturpaket II

Bereich Bildungsinfrastruktur

Umsetzung der Maßnahmen

- Sporthalle Südschule – Erweiterung Nebenraumprogramm
- Sporthalle Eichendorffschule – Erweiterung Nebenraumprogramm

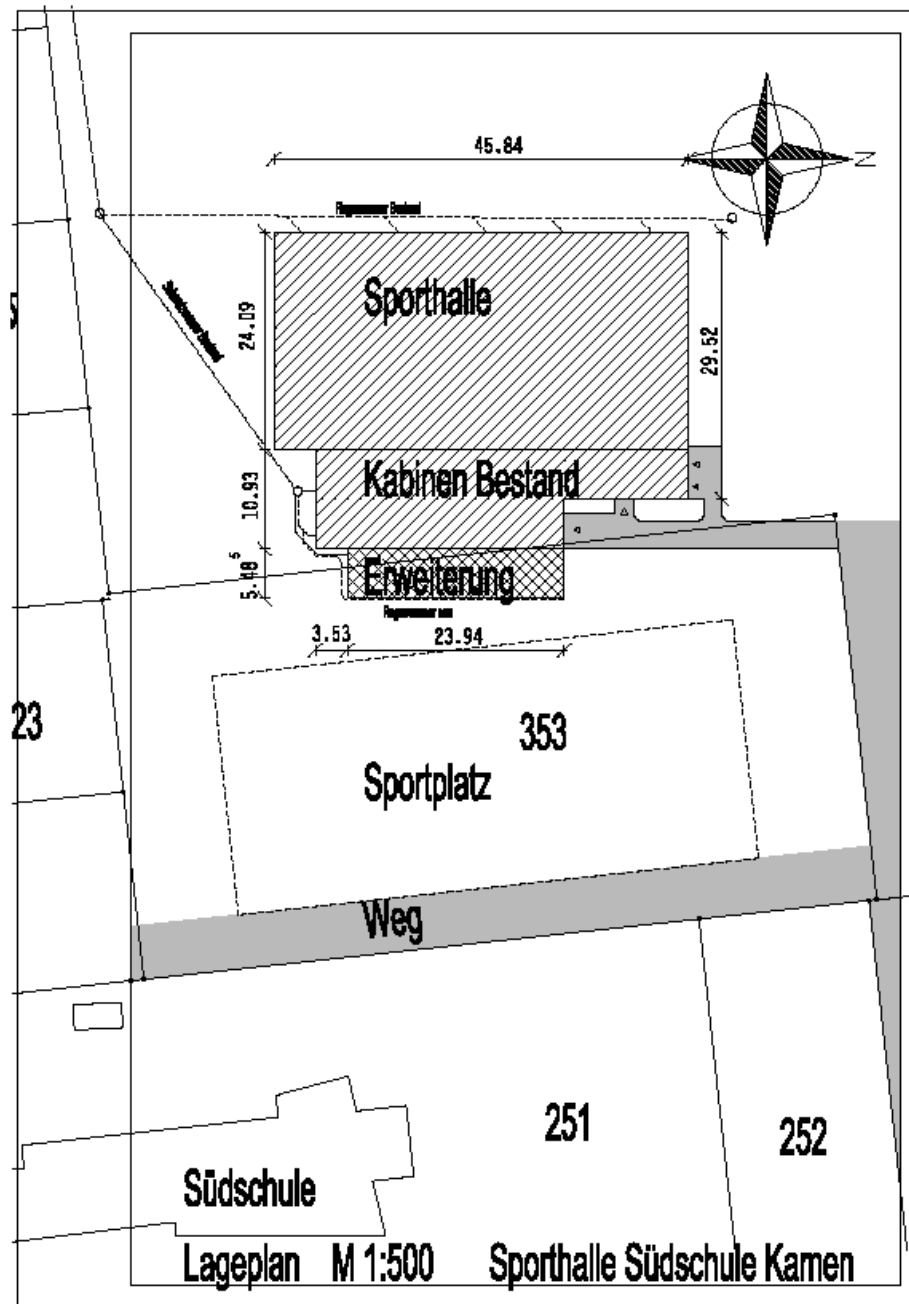

Sporthalle Südschule




Maßnahmen:


1. Erweiterung des Nebenraumprogramms und Dachsanierung
2. Kosten geplant 371.000 €


Sachstand:

- Architekt ist beauftragt
- Kostenermittlung und Vorplanung erfolgt
- Bauantrag ist gestellt

Durchführungszeitraum 2010

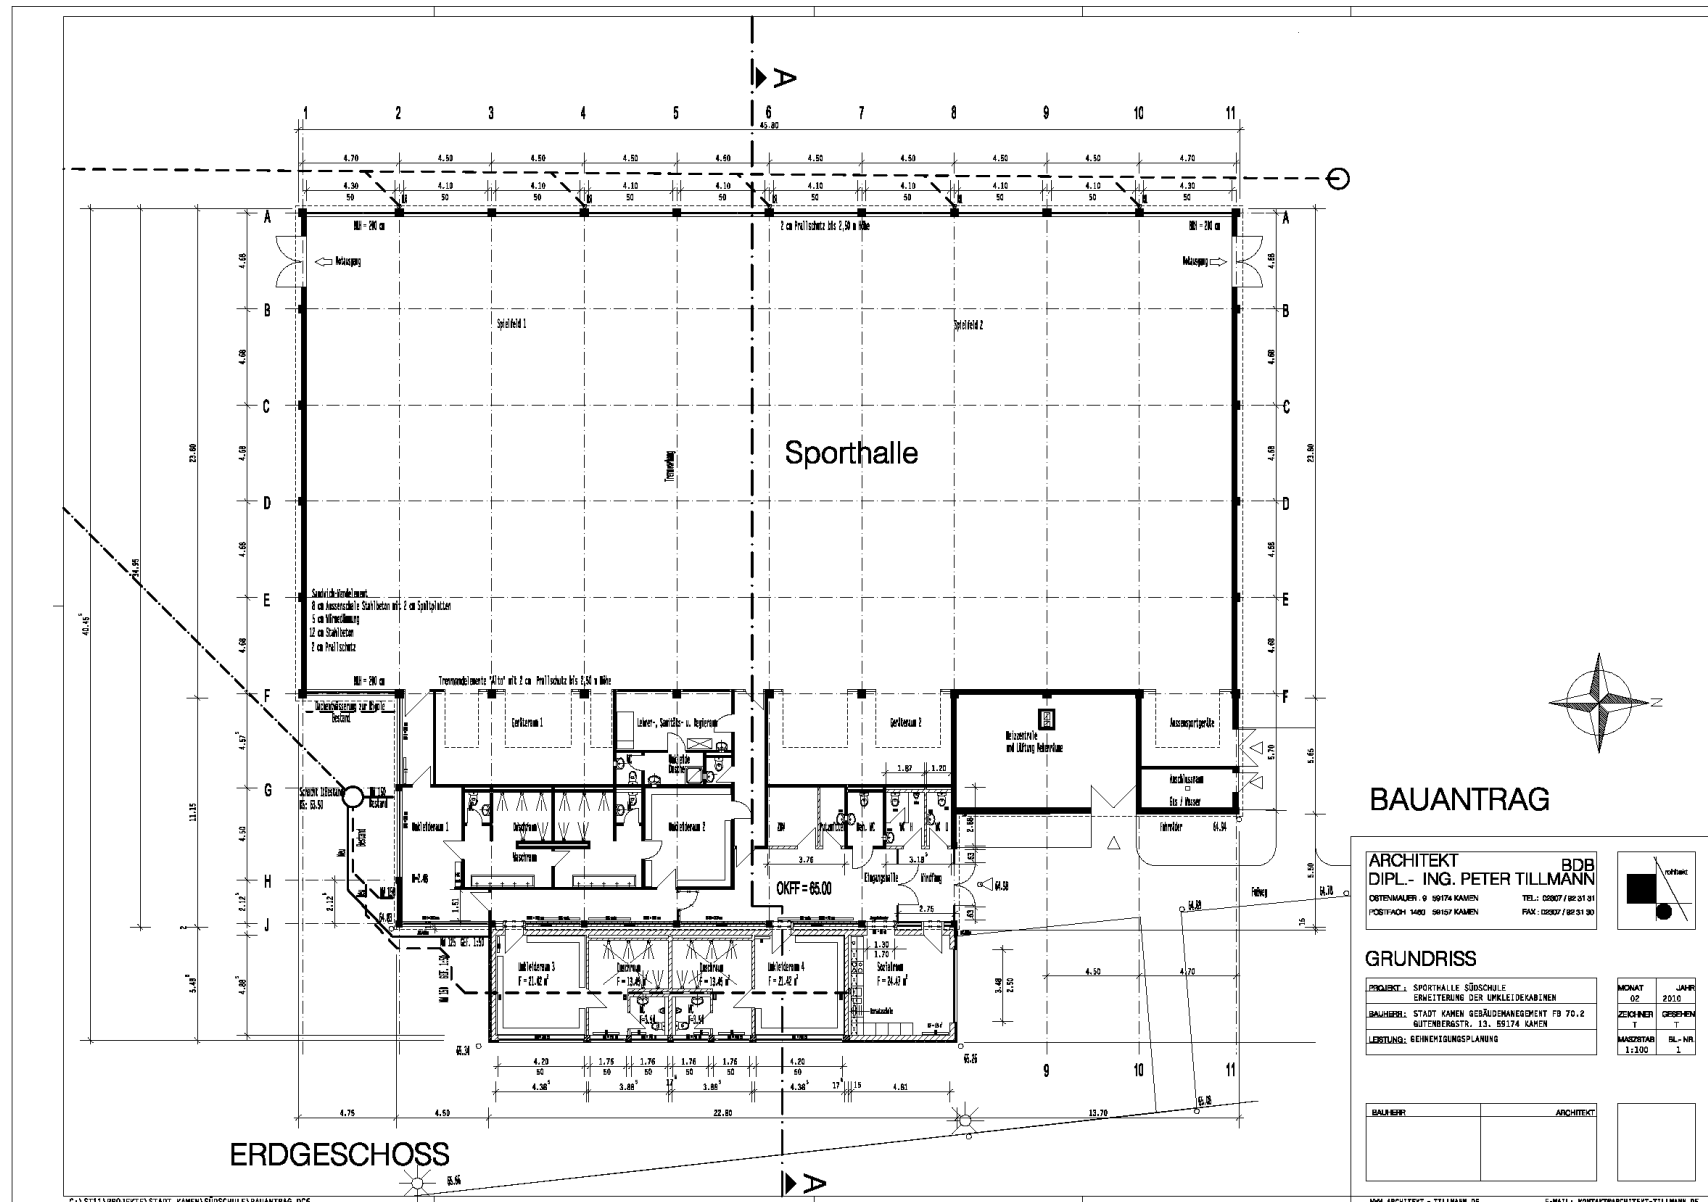

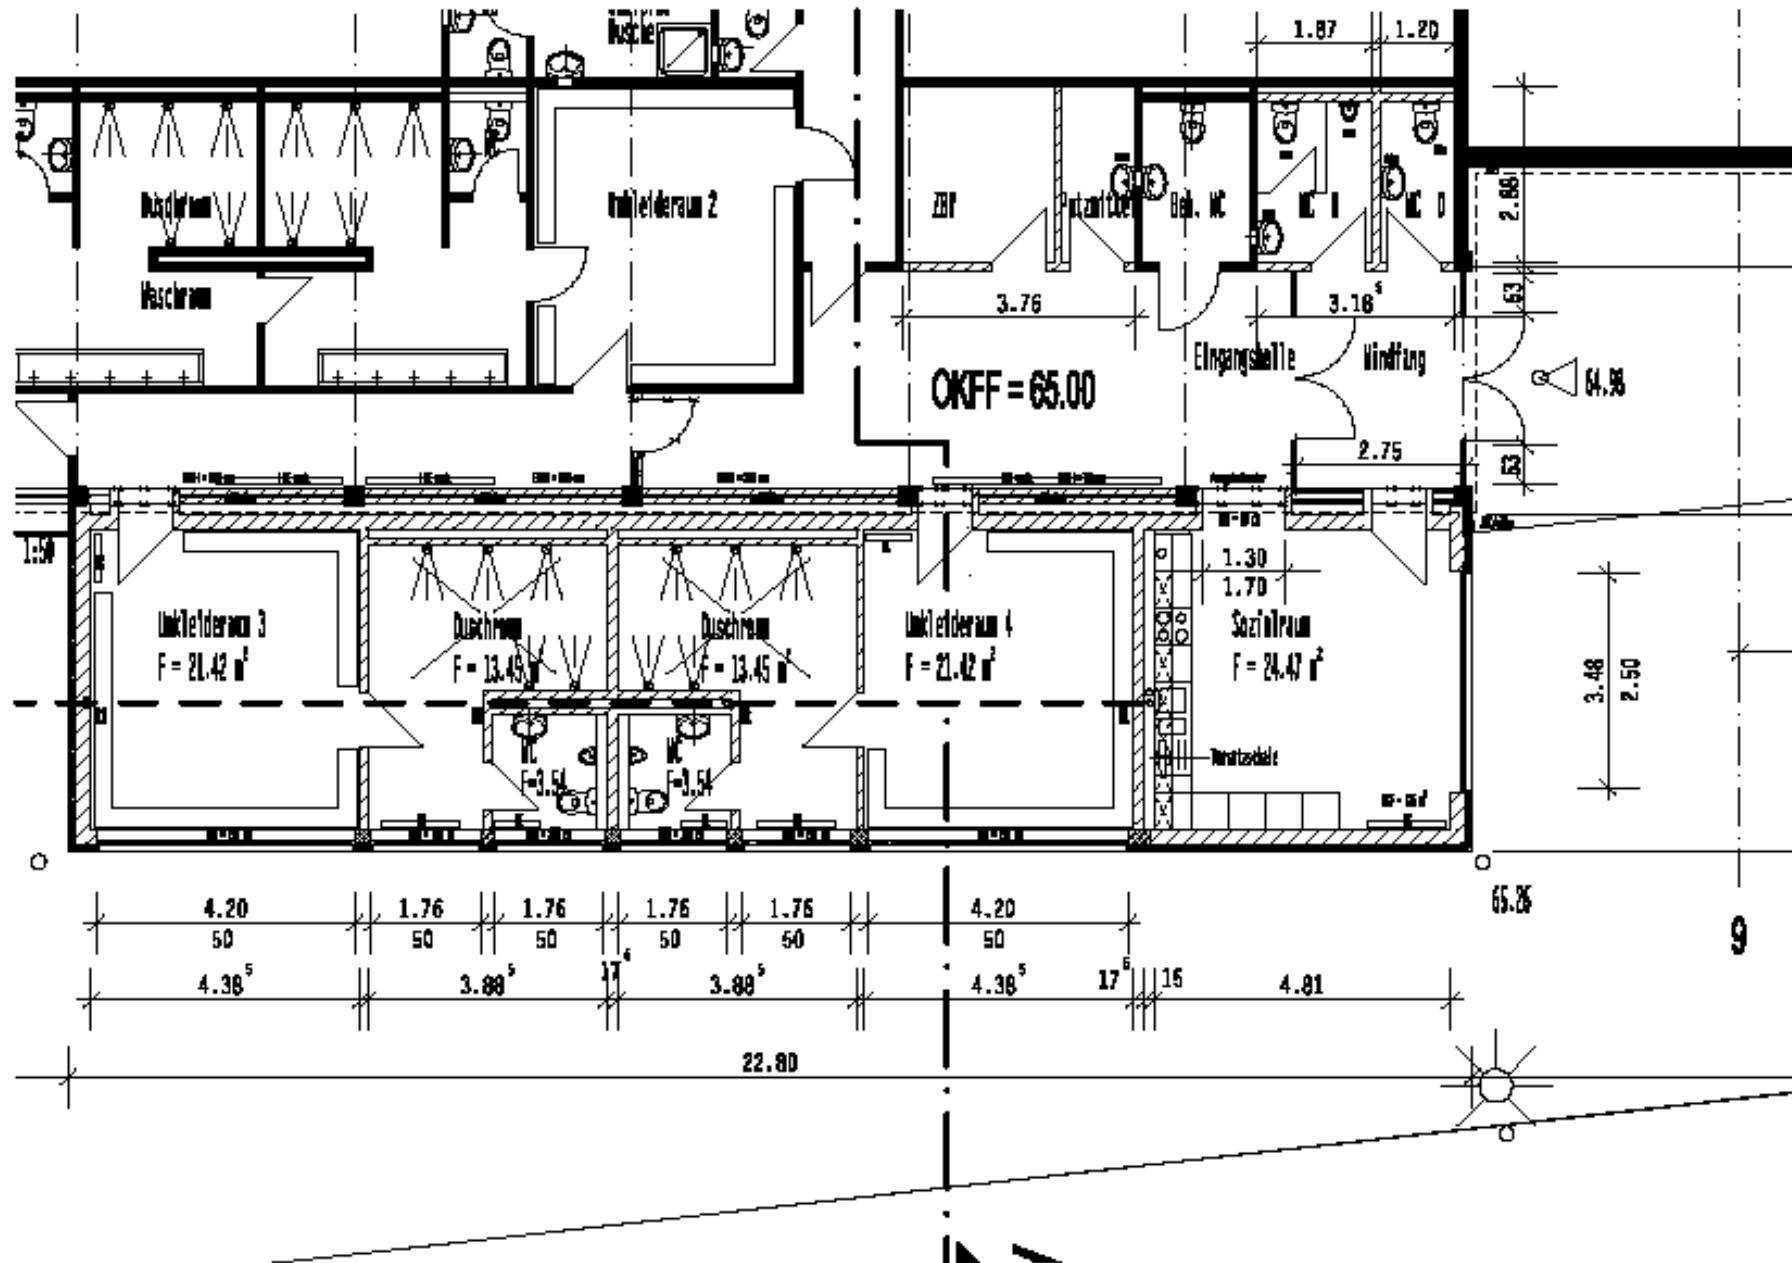

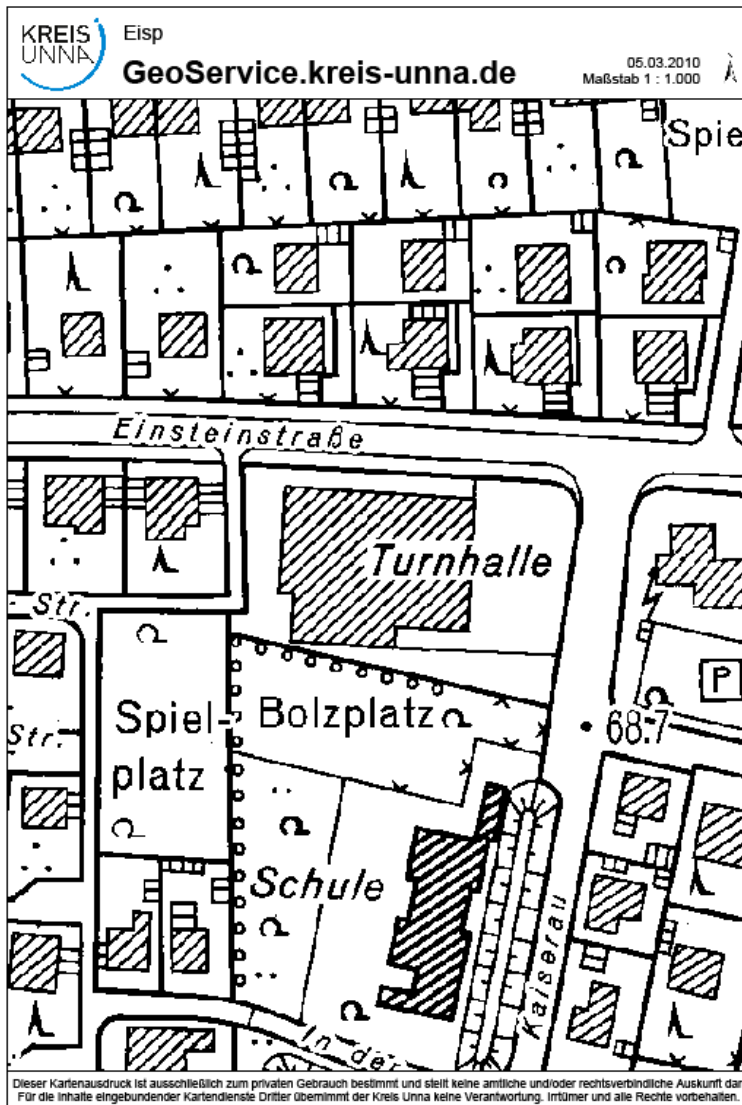

Sporthalle Eichendorffschule




Maßnahmen:

1. Erweiterung des Nebenraumprogramms
2. Kosten geplant 325.000 €

Sachstand:

- Architekt ist beauftragt
- Kostenermittlung und Vorplanung laufen

Durchführungszeitraum 2010

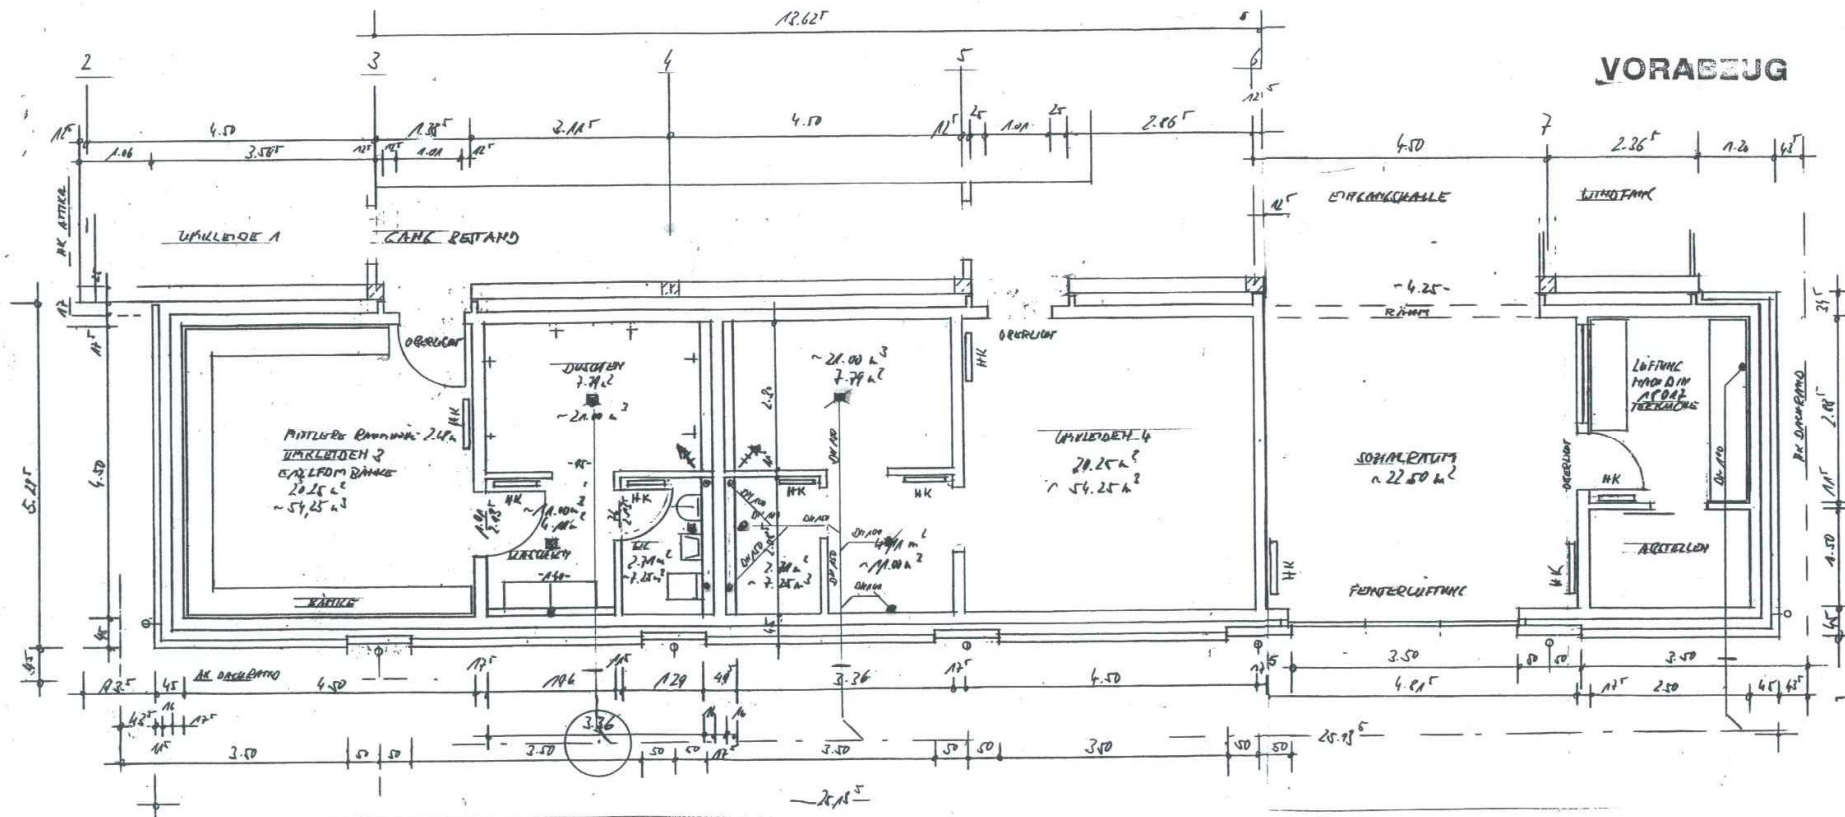

Architekturbüro J. Kreyer • Hasenpfad 8 • 69174 Kamen	
Objekt:	Sporthalle der Eichendorf-Schule in der Kaiserstr. 27, 69174 Kamen
Baumaßnahme:	Erweiterung des Umkleidestrahles
Plan:	Vorabwurf Grundriss M 1 : 60
Datum:	4. Februar 2010

