


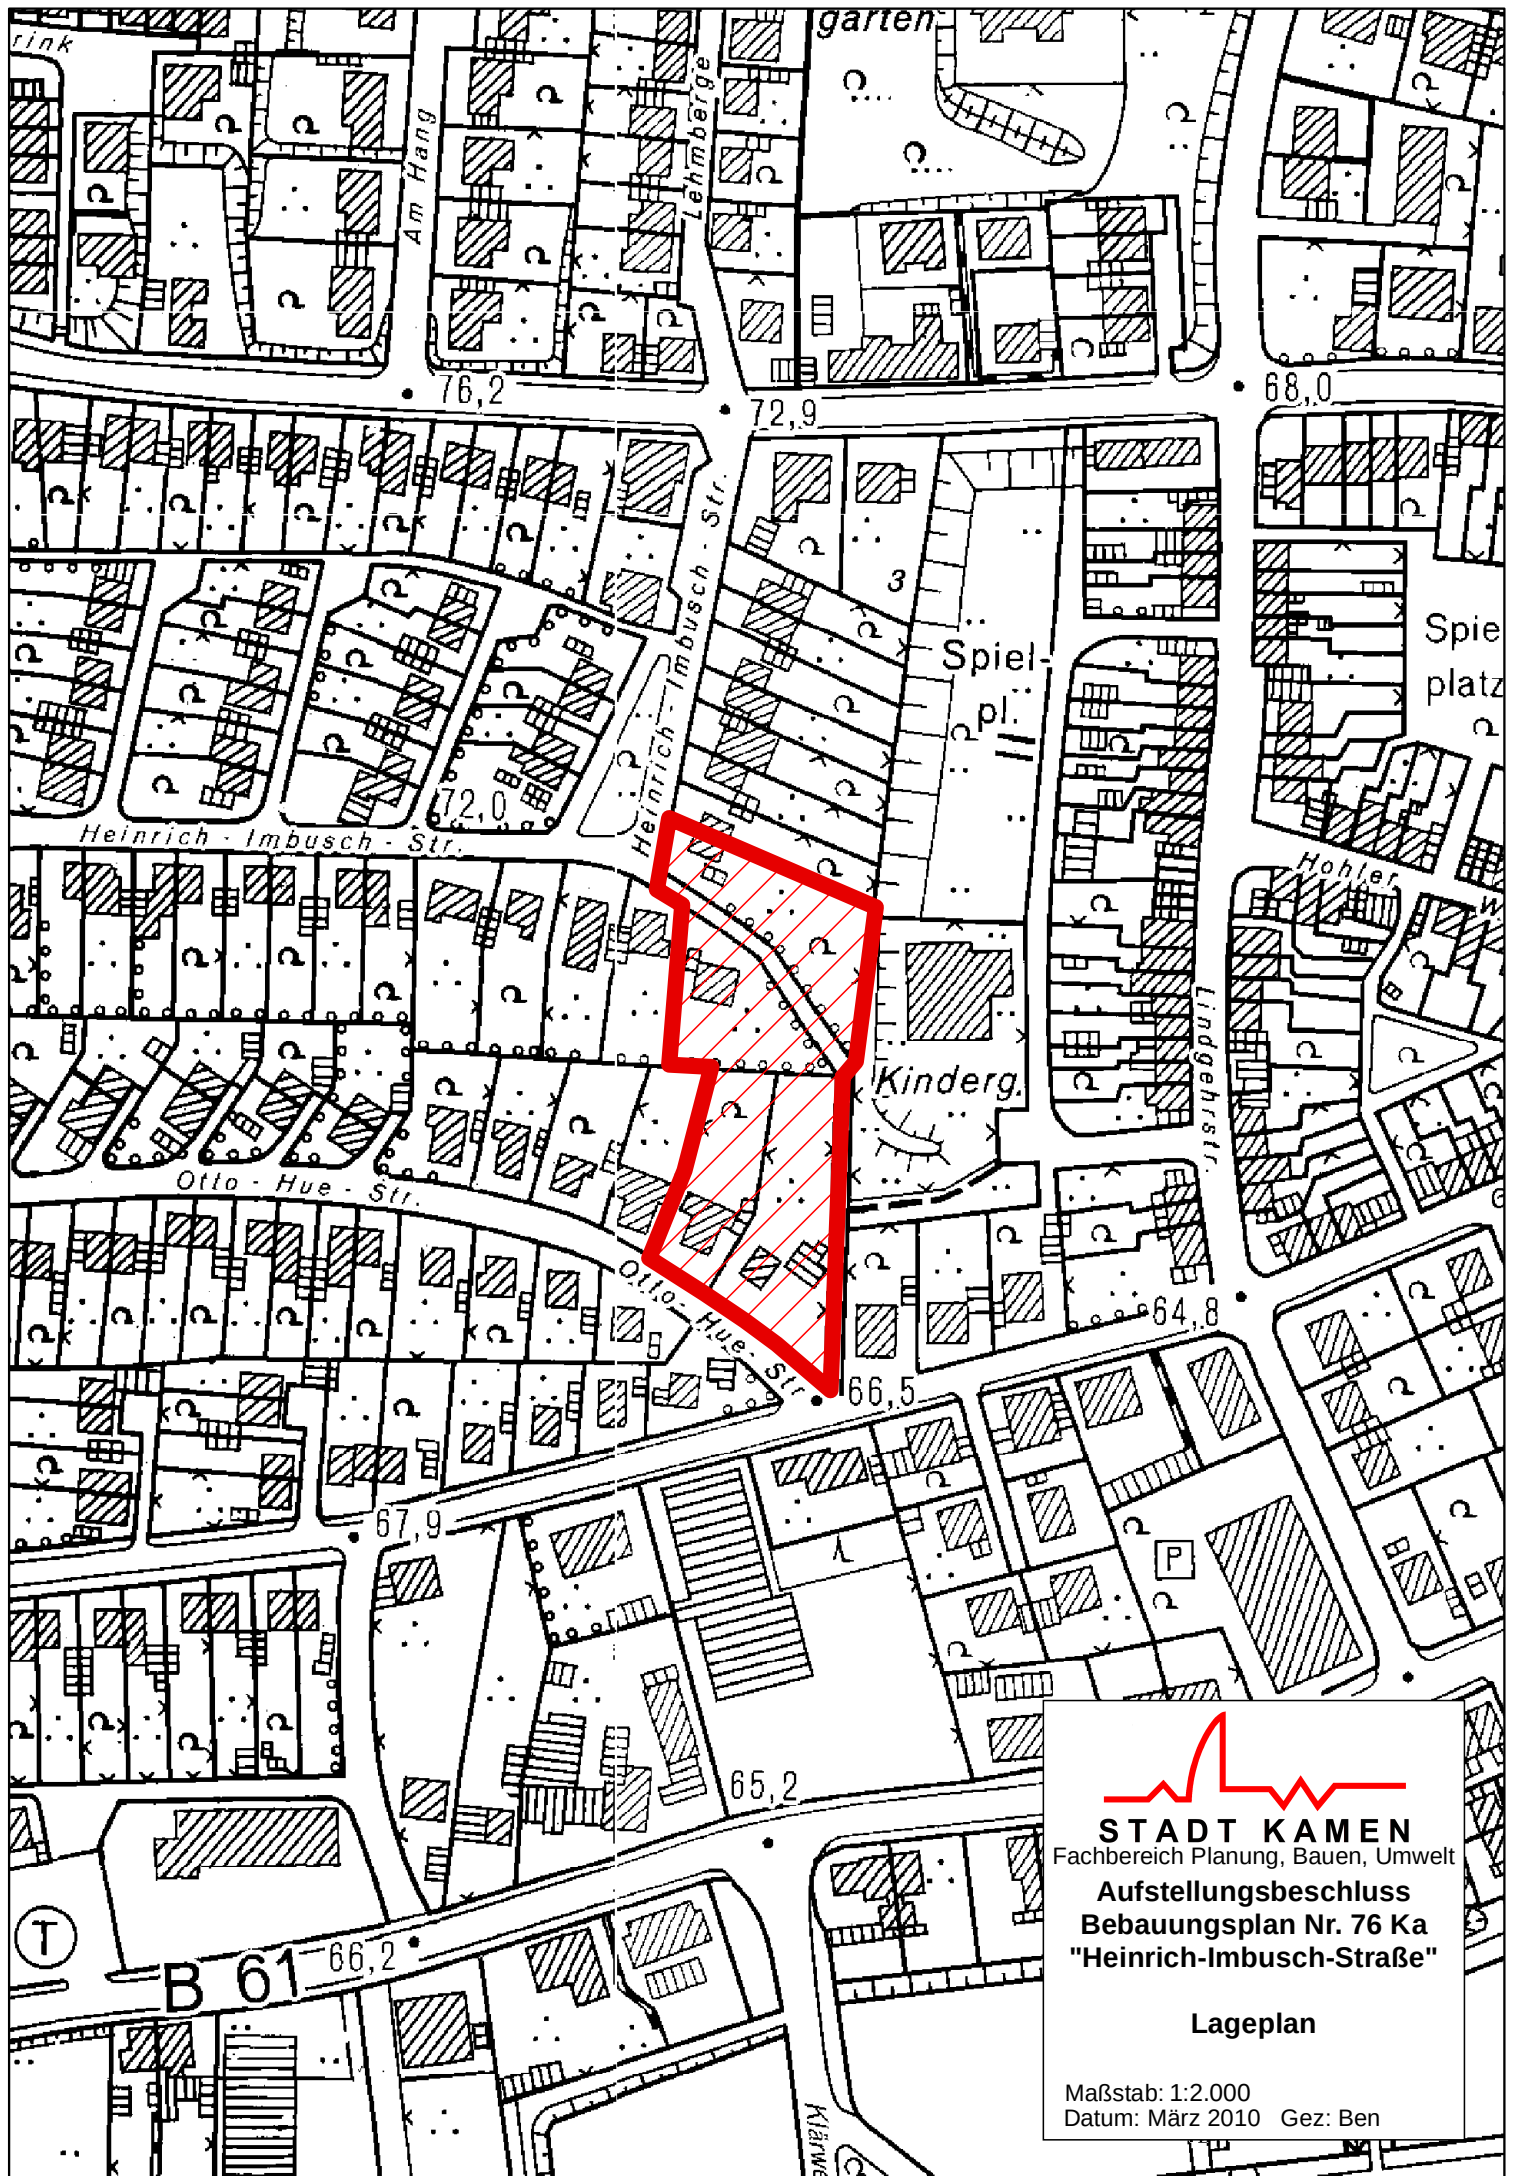

STADT KAMEN
Fachbereich Planung, Bauen, Umwelt
Aufstellungsbeschluss
Bebauungsplan Nr. 76 Ka
"Heinrich-Imbusch-Straße"

Lageplan

Maßstab: 1:2.000
Datum: März 2010 Gez: Ben