


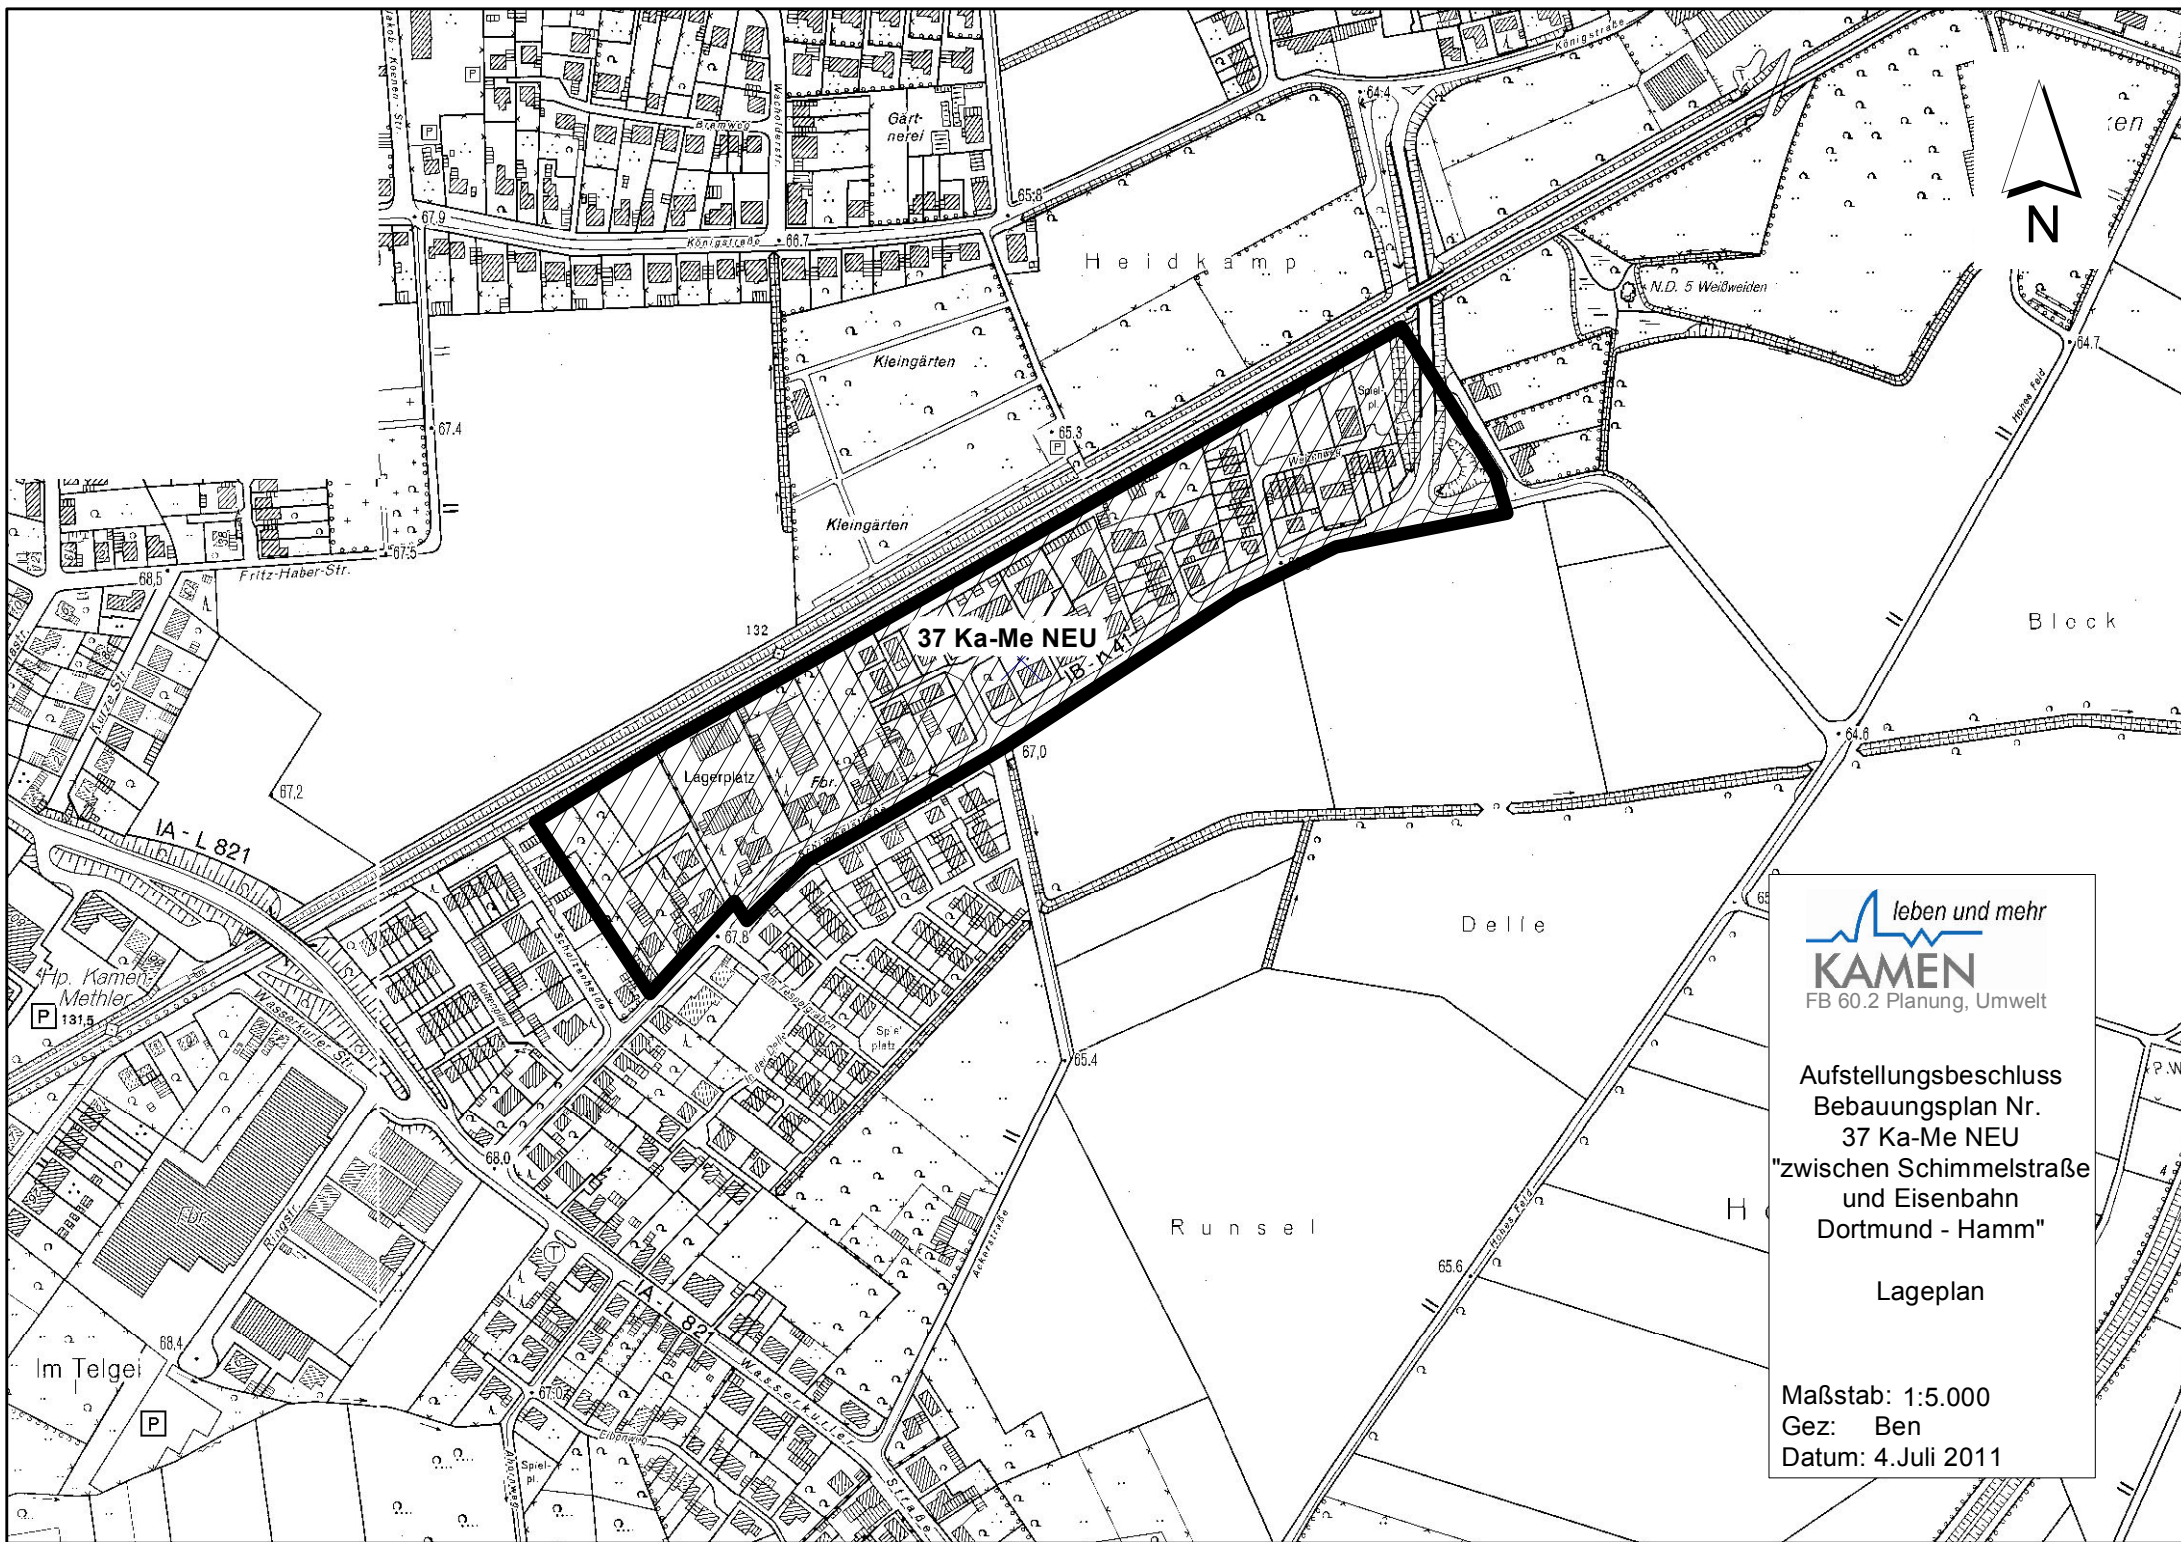

leben und mehr
KAMEN
FB 60.2 Planung, Umwelt

Aufstellungsbeschluss
Bebauungsplan Nr.
37 Ka-Me NEU
"zwischen Schimmelstraße
und Eisenbahn
Dortmund - Hamm"

Lageplan

Maßstab: 1:5.000
Gez: Ben
Datum: 4.Juli 2011