



Beispiele zur Farbgestaltung von Schallschutzwänden bei 3,00 m SSW - Höhe


Variante I

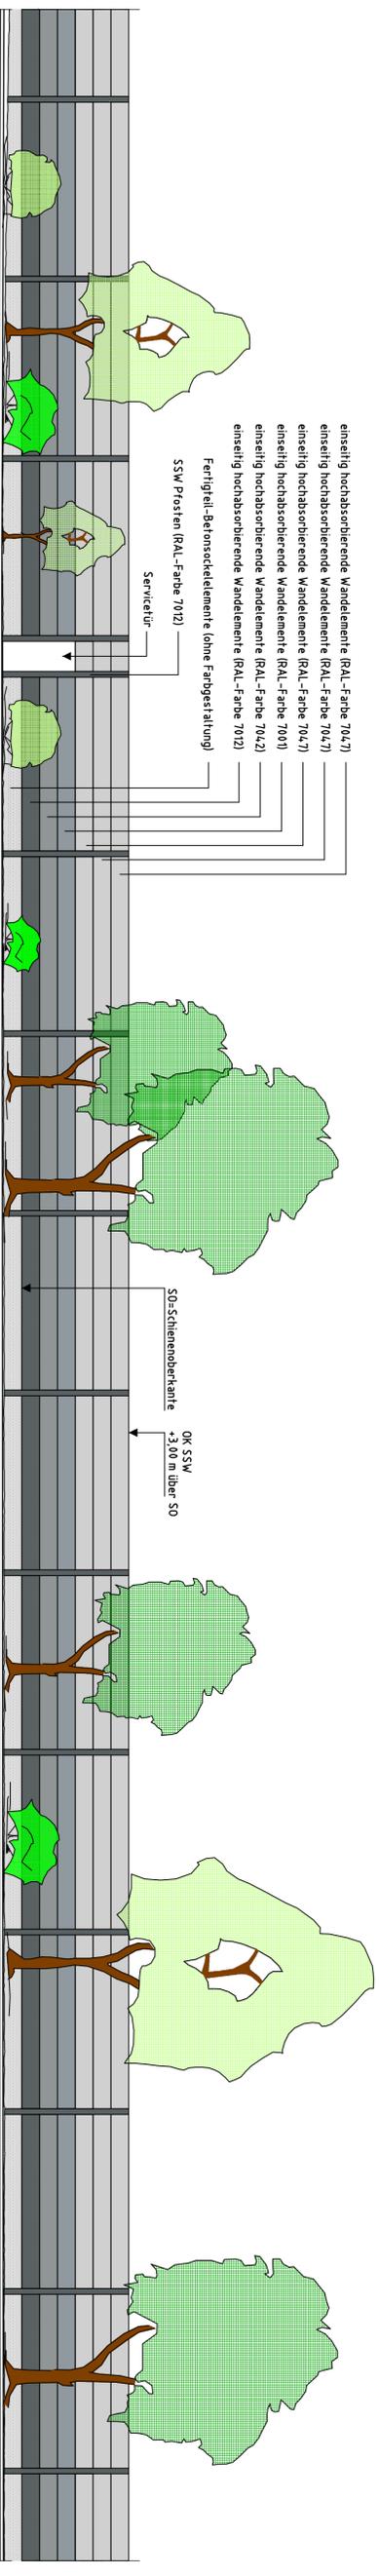

Variante II

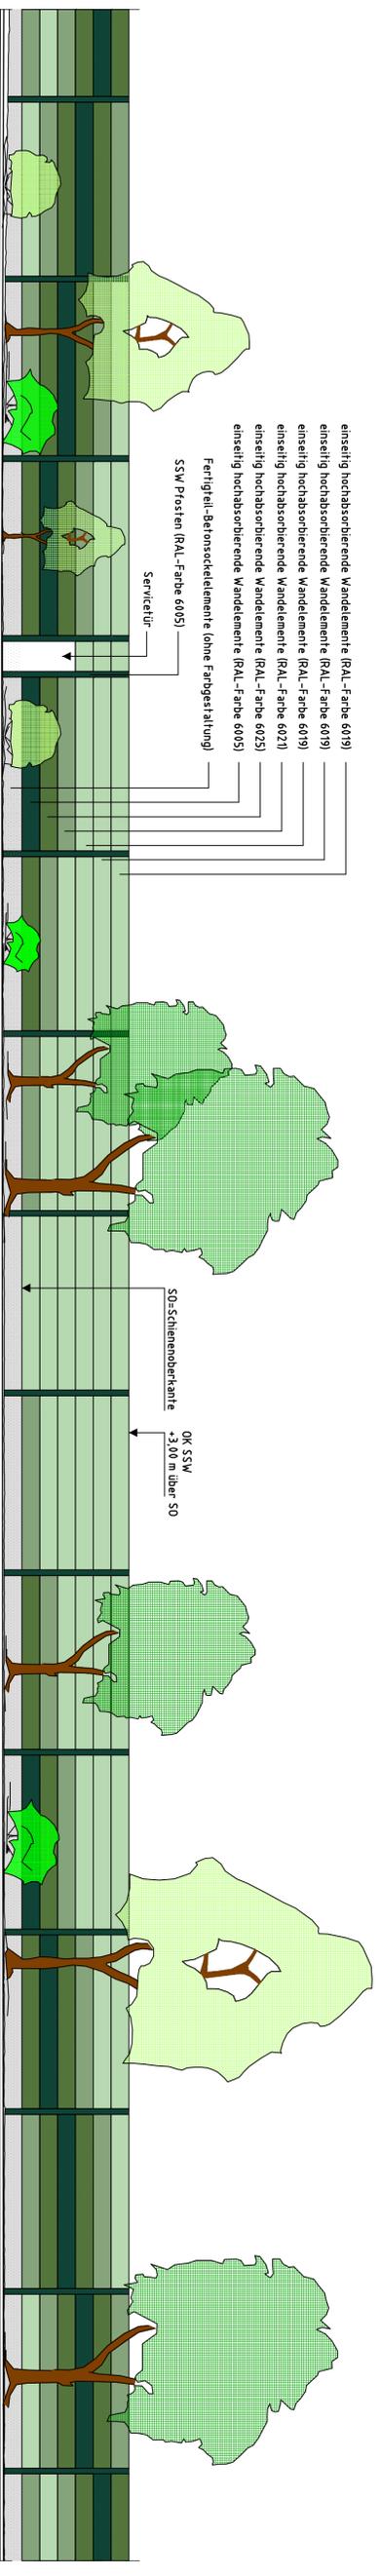

Variante III

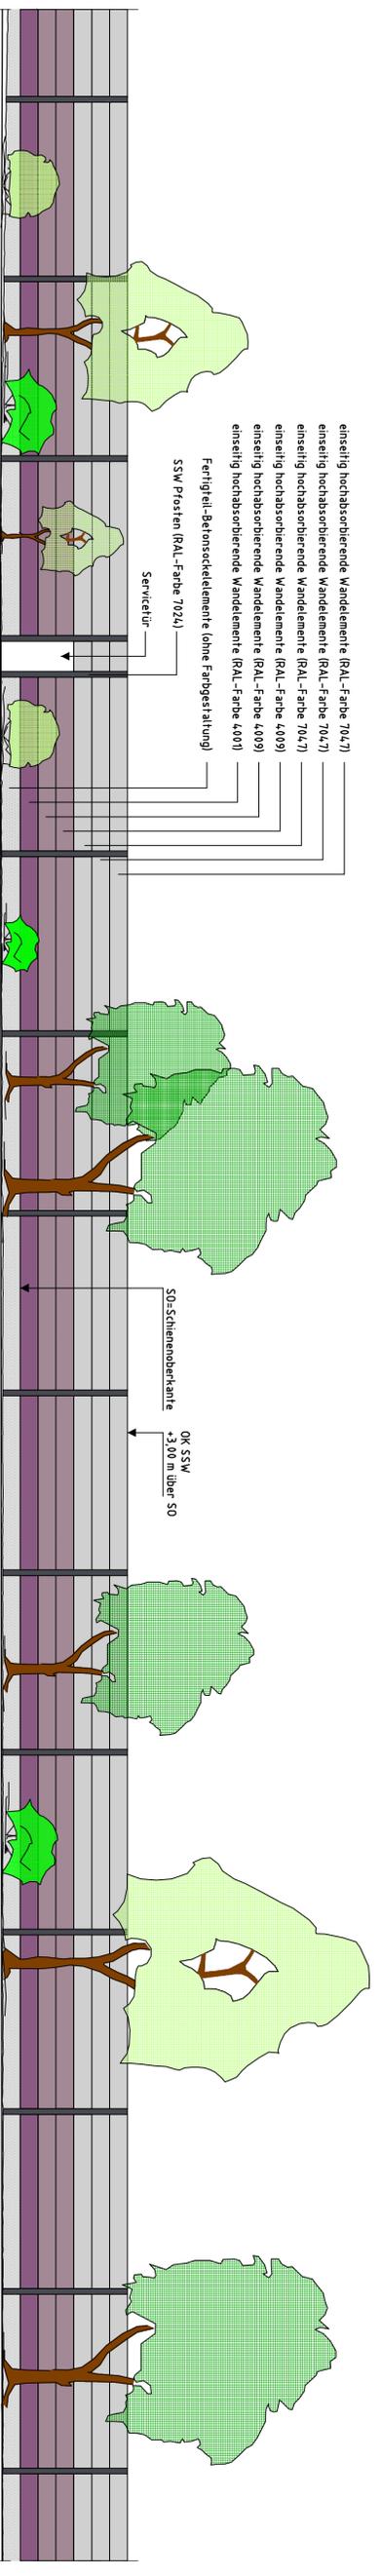

Variante IV

