


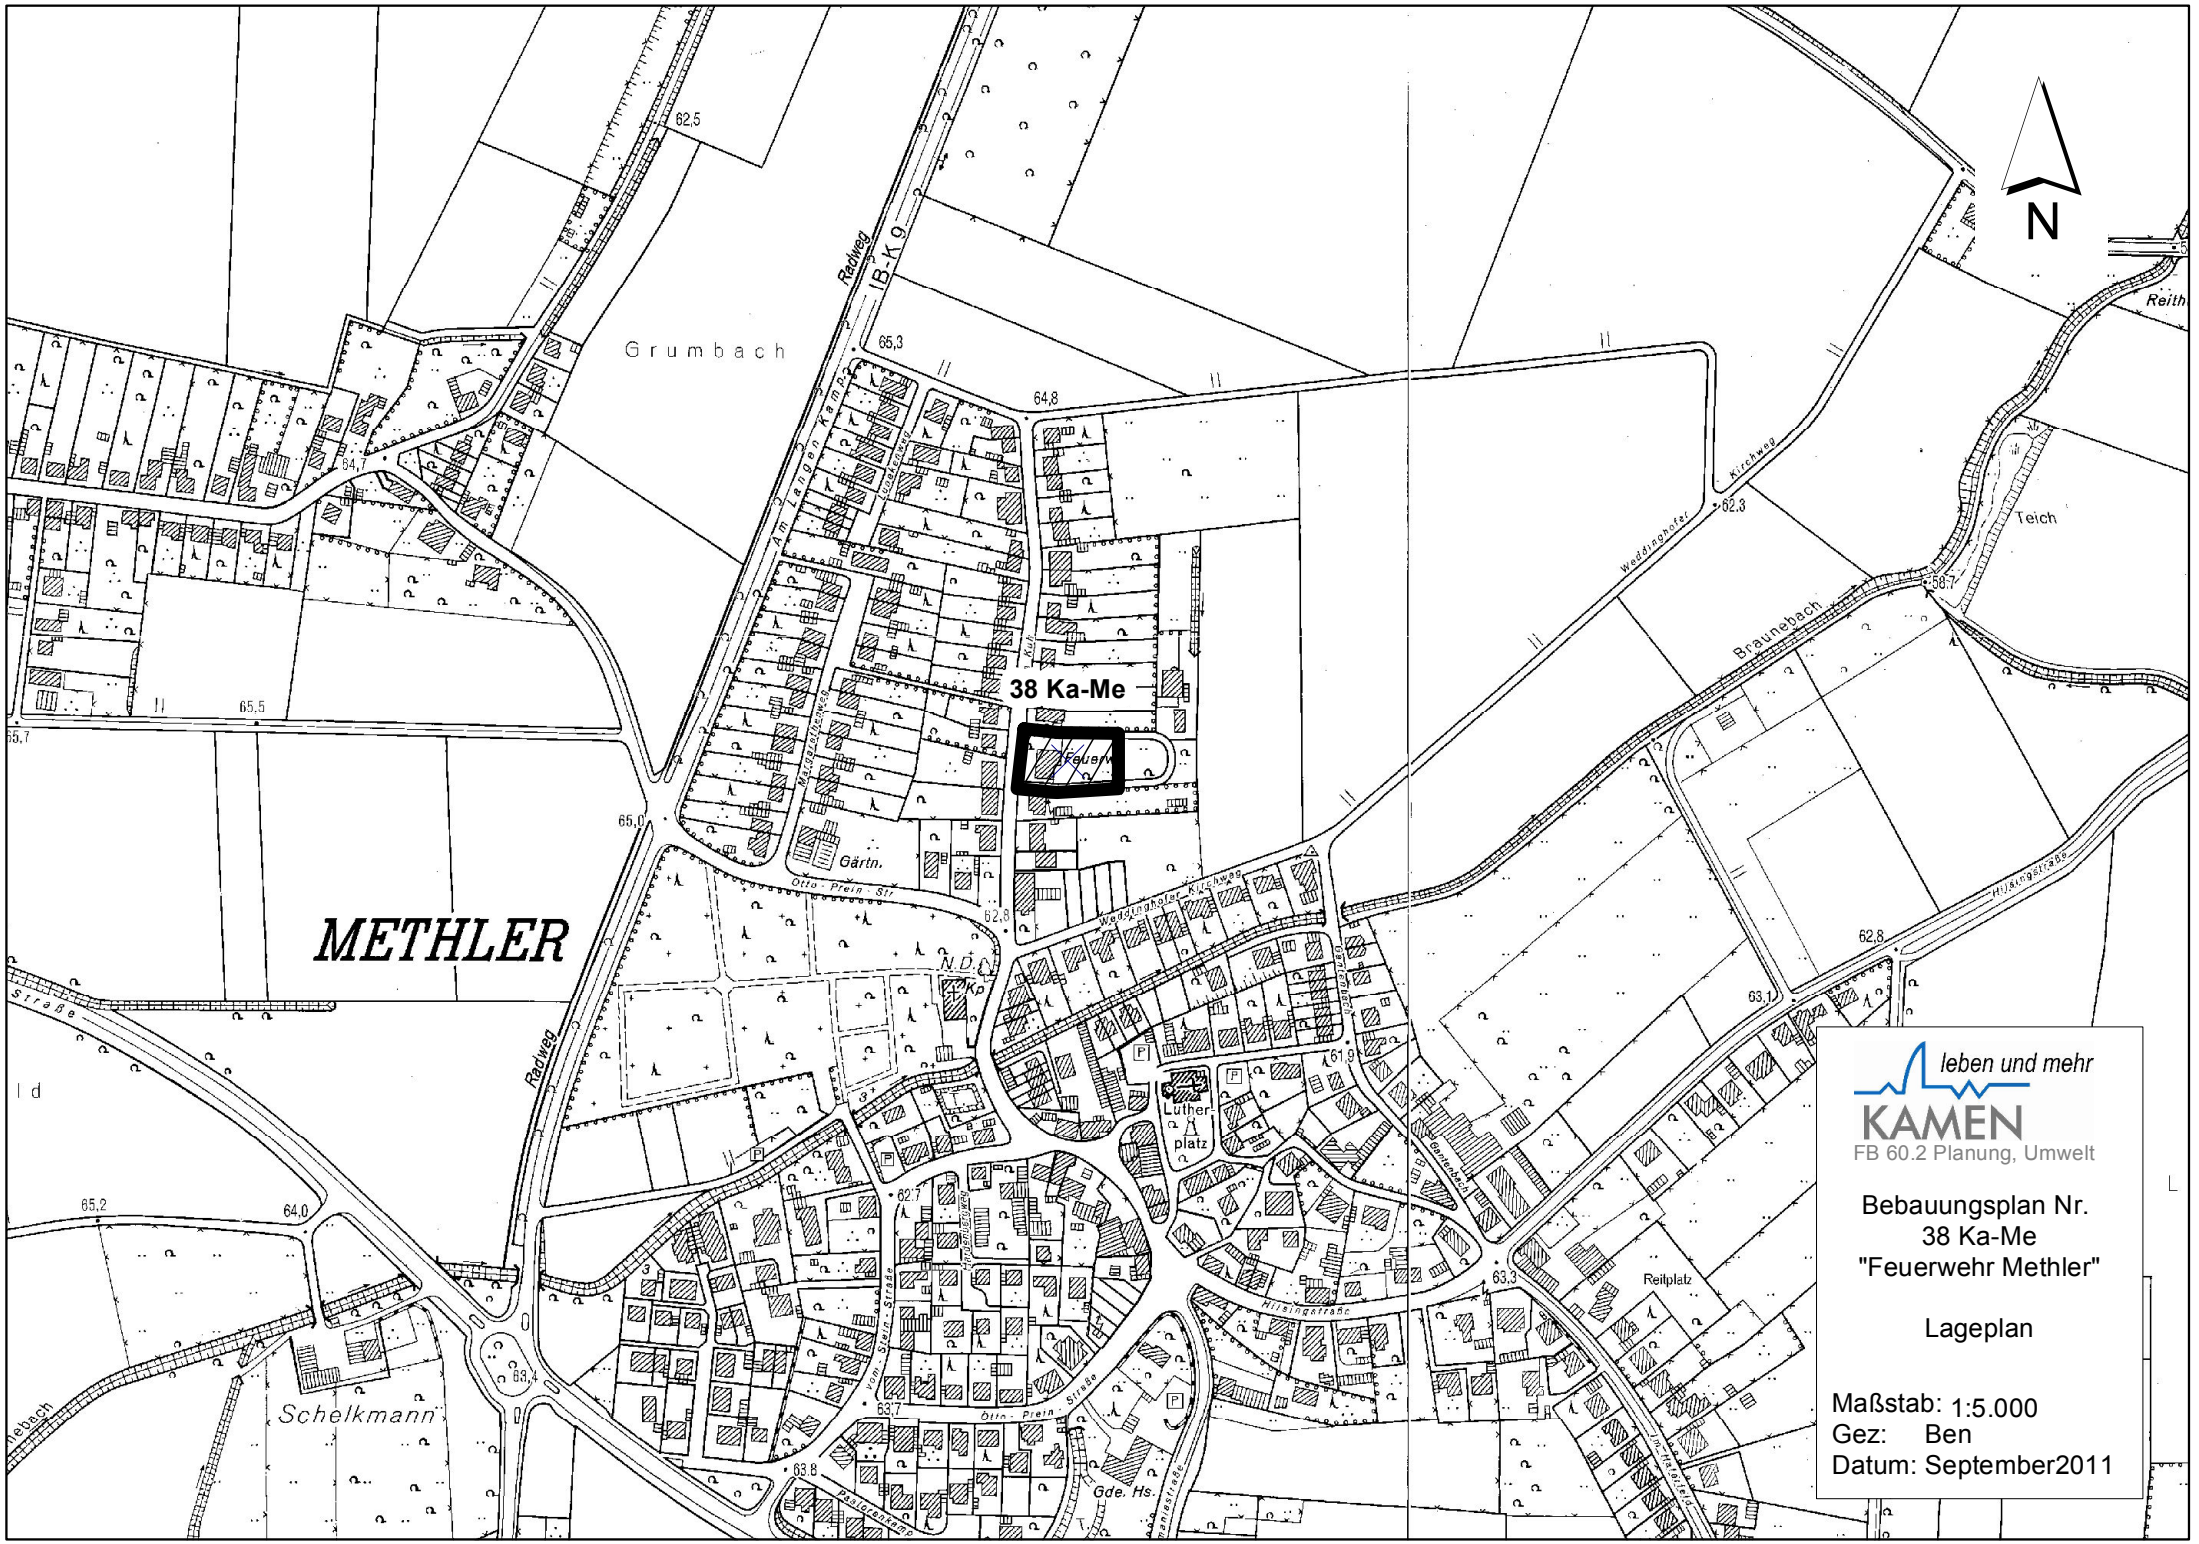

METHLER

38 Ka-Me

Feuerwehr

leben und mehr
KAMEN
FB 60.2 Planung, Umwelt

Bebauungsplan Nr.
38 Ka-Me
"Feuerwehr Methler"

Lageplan

Maßstab: 1:5.000
Gez: Ben
Datum: September 2011