


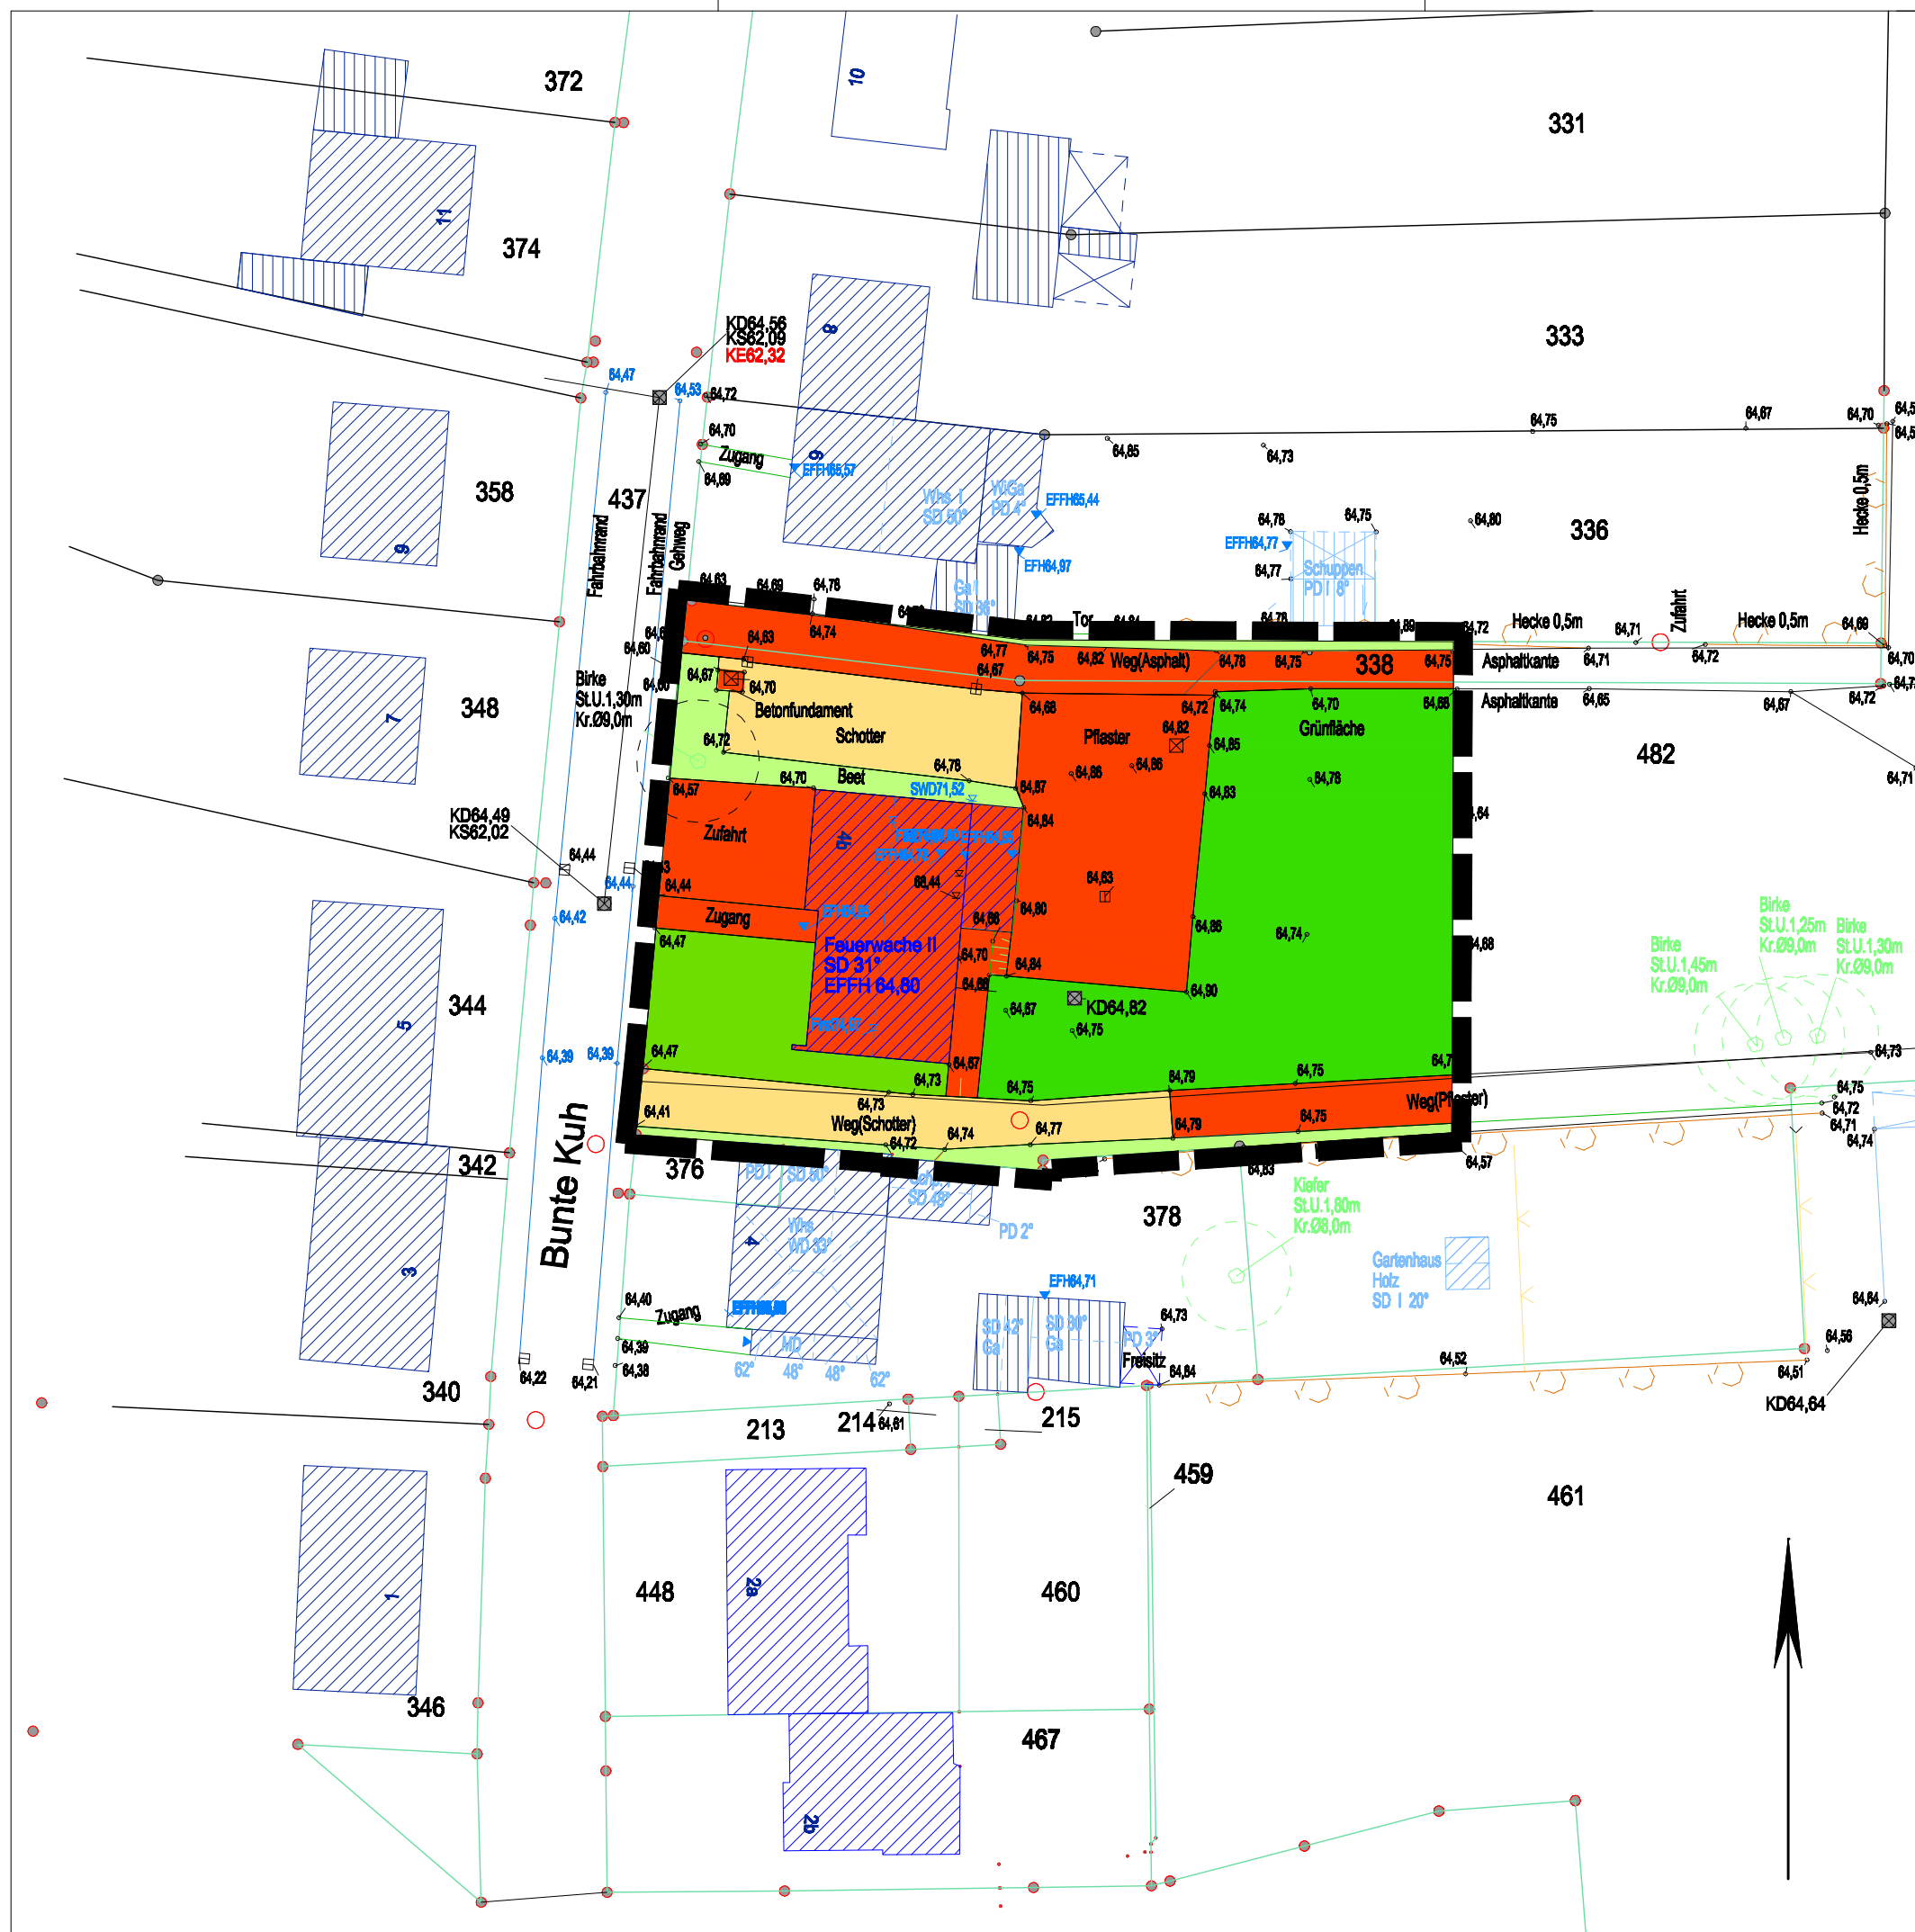

Legende:

- Versiegelte Fläche ohne Versickerung
(Gebäude, Asphalt, engfugiges Pflaster, Beton)
= 962 m²
- Versiegelte Flächen mit Versickerung
(Schotterflächen) = 294 m²
- Beet und Straßenbegleitgrün = 147 m²
- Grünfläche = 814 m²

Gesamtfläche = 2.217 m²

leben und mehr
KAMEN
Stadt Kamen

Fachbereich 60.2
Planung, Umwelt

Bebauungsplan Nr. 38 Ka-Me
"Feuerwehr Methler"

Flächenermittlung
Ökobilanzierung im IST-Zustand

Maßstab: 1:500

Datum: September 2011
Gez: Ben