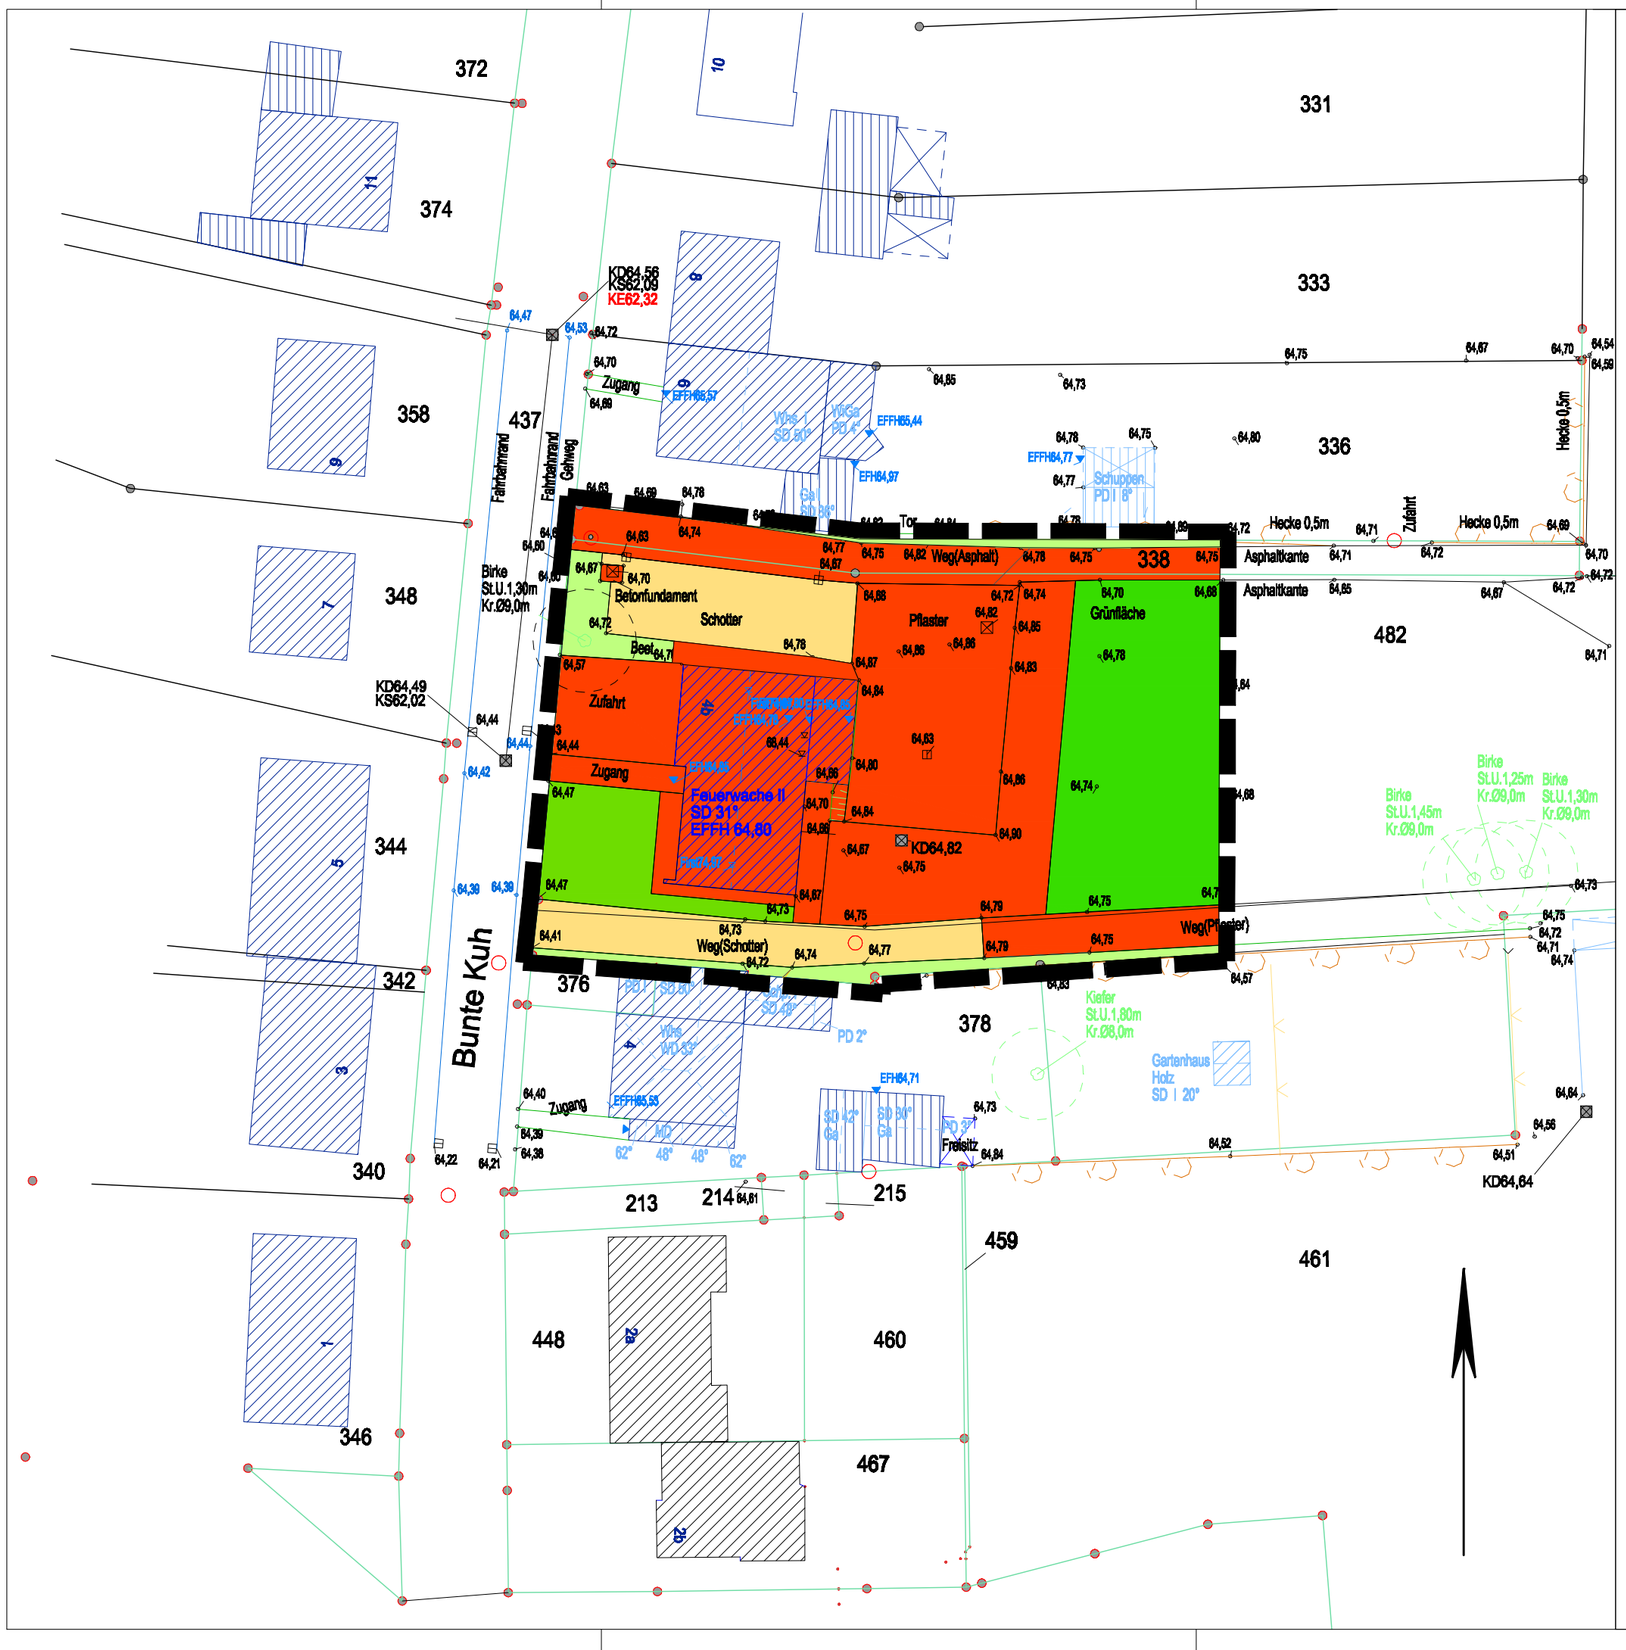

Legende:

- Versiegelte Fläche ohne Versickerung (Gebäude, Asphalt, engfugiges Pflaster, Beton) = 1.285 m²
- Versiegelte Flächen mit Versickerung (Schotterflächen) = 294 m²
- Beet und Straßenbegleitgrün = 119 m²
- Grünfläche = 519 m²

Gesamtfläche = 2.217 m²

leben und mehr
KAMEN
Stadt Kamen

Fachbereich 60.2
Planung, Umwelt

Bebauungsplan Nr. 38 Ka-Me "Feuerwehr Methler"

Flächenermittlung
Ökobilanzierung im SOLL-Zustand

Maßstab: 1:500

Datum: September 2011

Gez: Ben