



# STADT KAMEN

## Straßenverkehrsausschuss

2. Sitzung, 10.10.2011

- TOP 1: Sperrung der Südkamener Straße für LKW-Verkehre über 7,5 t  
hier: Antrag der CDU Fraktion
- TOP 2: Verkehrsberuhigte Zone Gottesbergstraße  
hier: Bürgeranregung gem. § 24 GO NRW
- TOP 3: Unfallkommission 2011  
hier: Sachstandsbericht der Verwaltung
- TOP 4: Verkehrssituation Unnaer Straße und Lünener Straße  
hier: Sachstandsbericht der Verwaltung
- TOP 5: Mitteilungen der Verwaltung

# TOP 1

- **Sperrung der Südkamener Straße für LKW- Verkehre über 7,5 t**

**hier: Antrag der CDU-Fraktion**

# TOP 2

- **Verkehrsberuhigte Zone Gottesbergstraße**

**hier: Bürgeranregung gem. § 24 GO NRW**



# TOP 3

- **Unfallkommission 2011**

**hier: Sachstandsbericht der Verwaltung**

# Heerener Straße (L 663) / Derner Straße



# Koppelstraße / Höhe Tankstellenausfahrt



(vorher)



(nachher)

# Kreisverkehr Nordstraße/Nordenmauer



(vorher)

(nachher)

# Lindenallee (L821) / Robert-Koch-Straße / Lortzingstraße / Einsteinstraße



# TOP 4

- **Verkehrssituation Unnaer Straße und Lünener Straße**

**hier: Sachstandsbericht der Verwaltung**



Unnaer Straße

# Umbau Unnaer Straße



Anlegen eines einseitigen Fahrradschutzstreifens



Maßstab 1:250

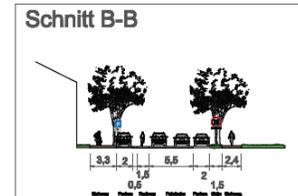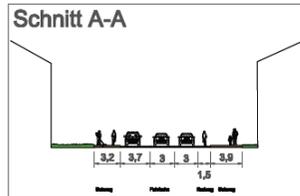

Lünener Straße

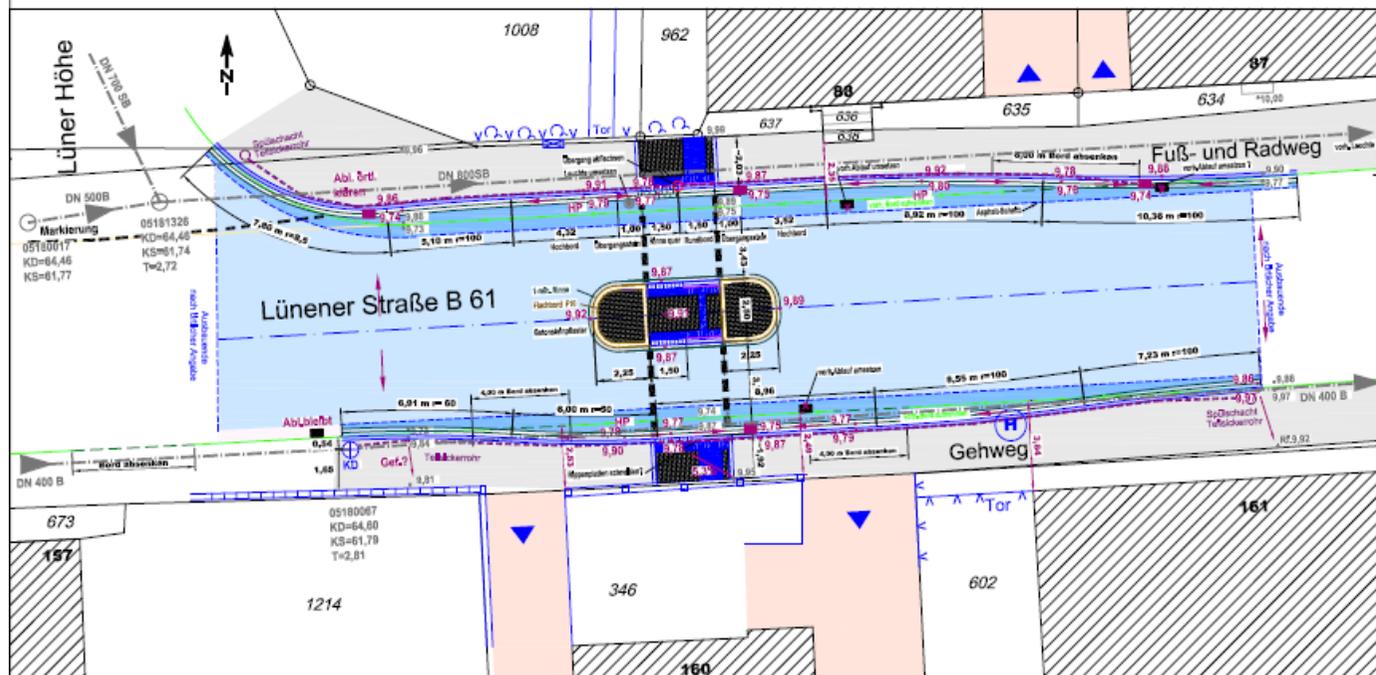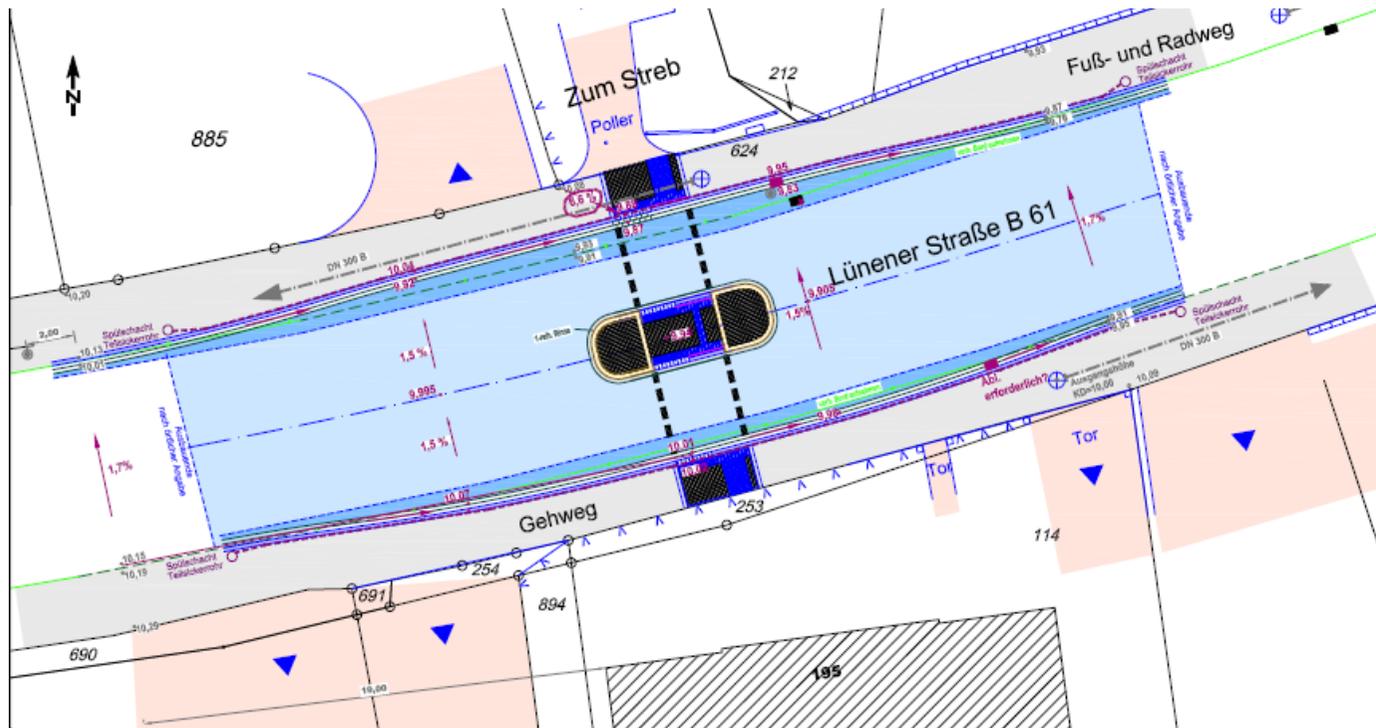


# TOP 5

- **OW III a**
- **Derner Straße**
- **Ampel Westring**
- **aktuelle Baumaßnahmen**
  - DSK im Stadtgebiet
  - Radweg Henry-Everling-Straße
- **Radweg Heerener Straße (L 663)**
  - Derner Straße bis Henry-Everling-Straße

OW III a

# Weiterführung der L 663n / DO - UN - KA

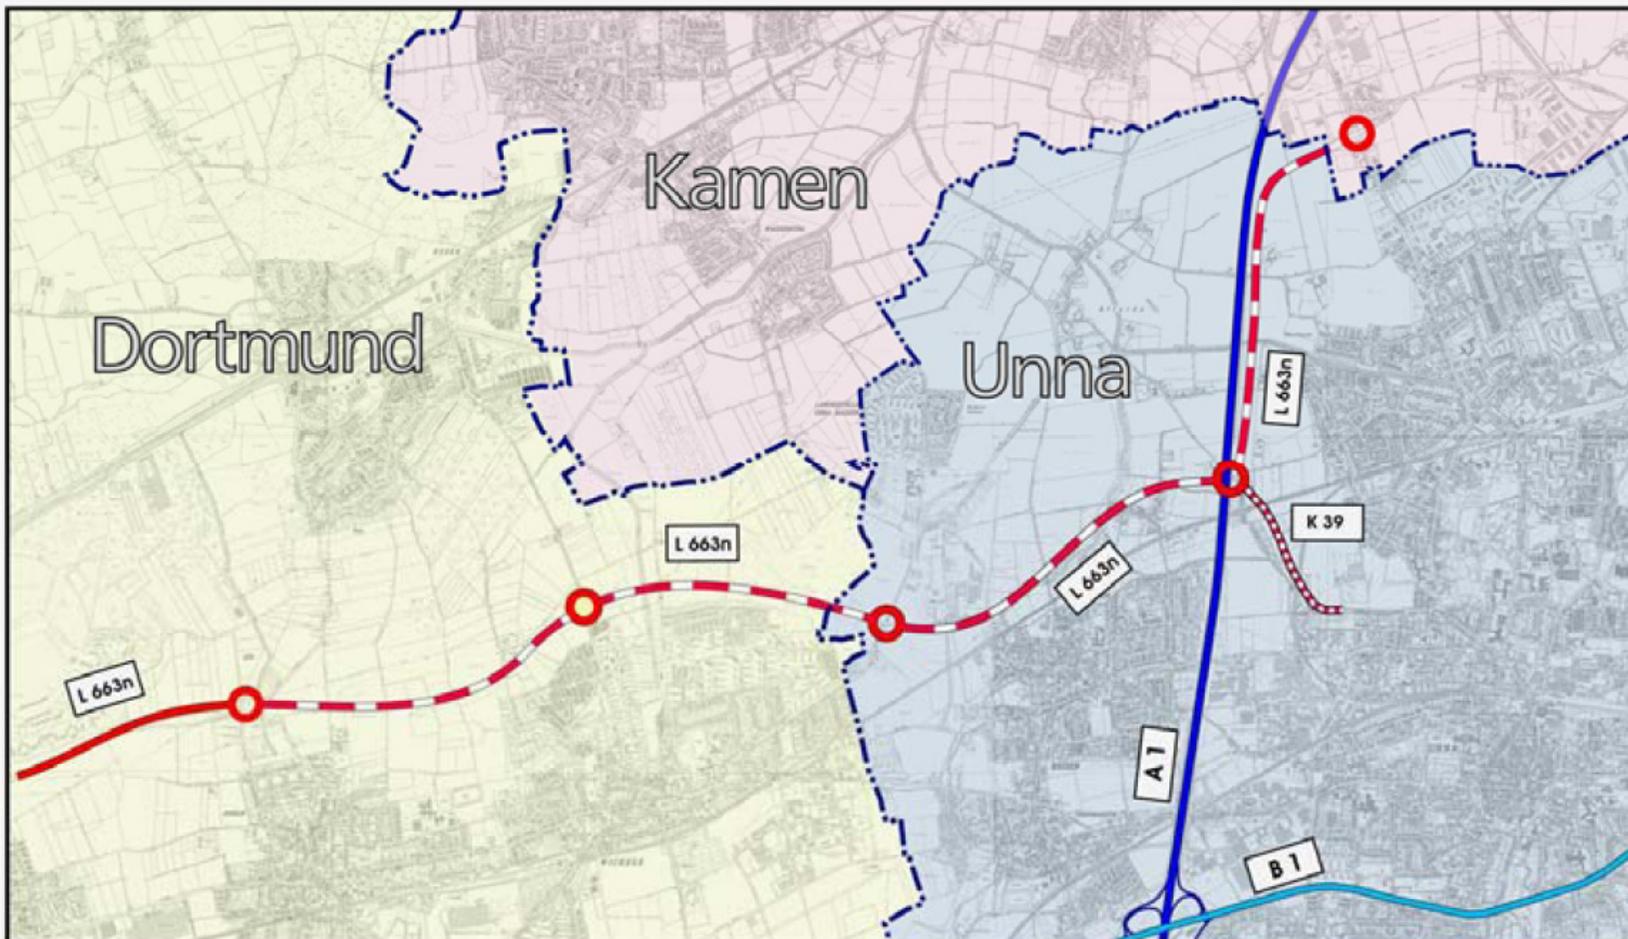

Legende:  Bestand  
 Planung

61/3-1 IM MAI 2004

 Planung / UN



STADT-  
PLANUNGSAMT  
DORTMUND

Dermer Straße





Ampel Westring

# **aktuelle Baumaßnahmen:**

- DSK im Stadtgebiet**
- Radweg Henry-Everling-Straße**

Radweg  
Henry-Everling-Str.

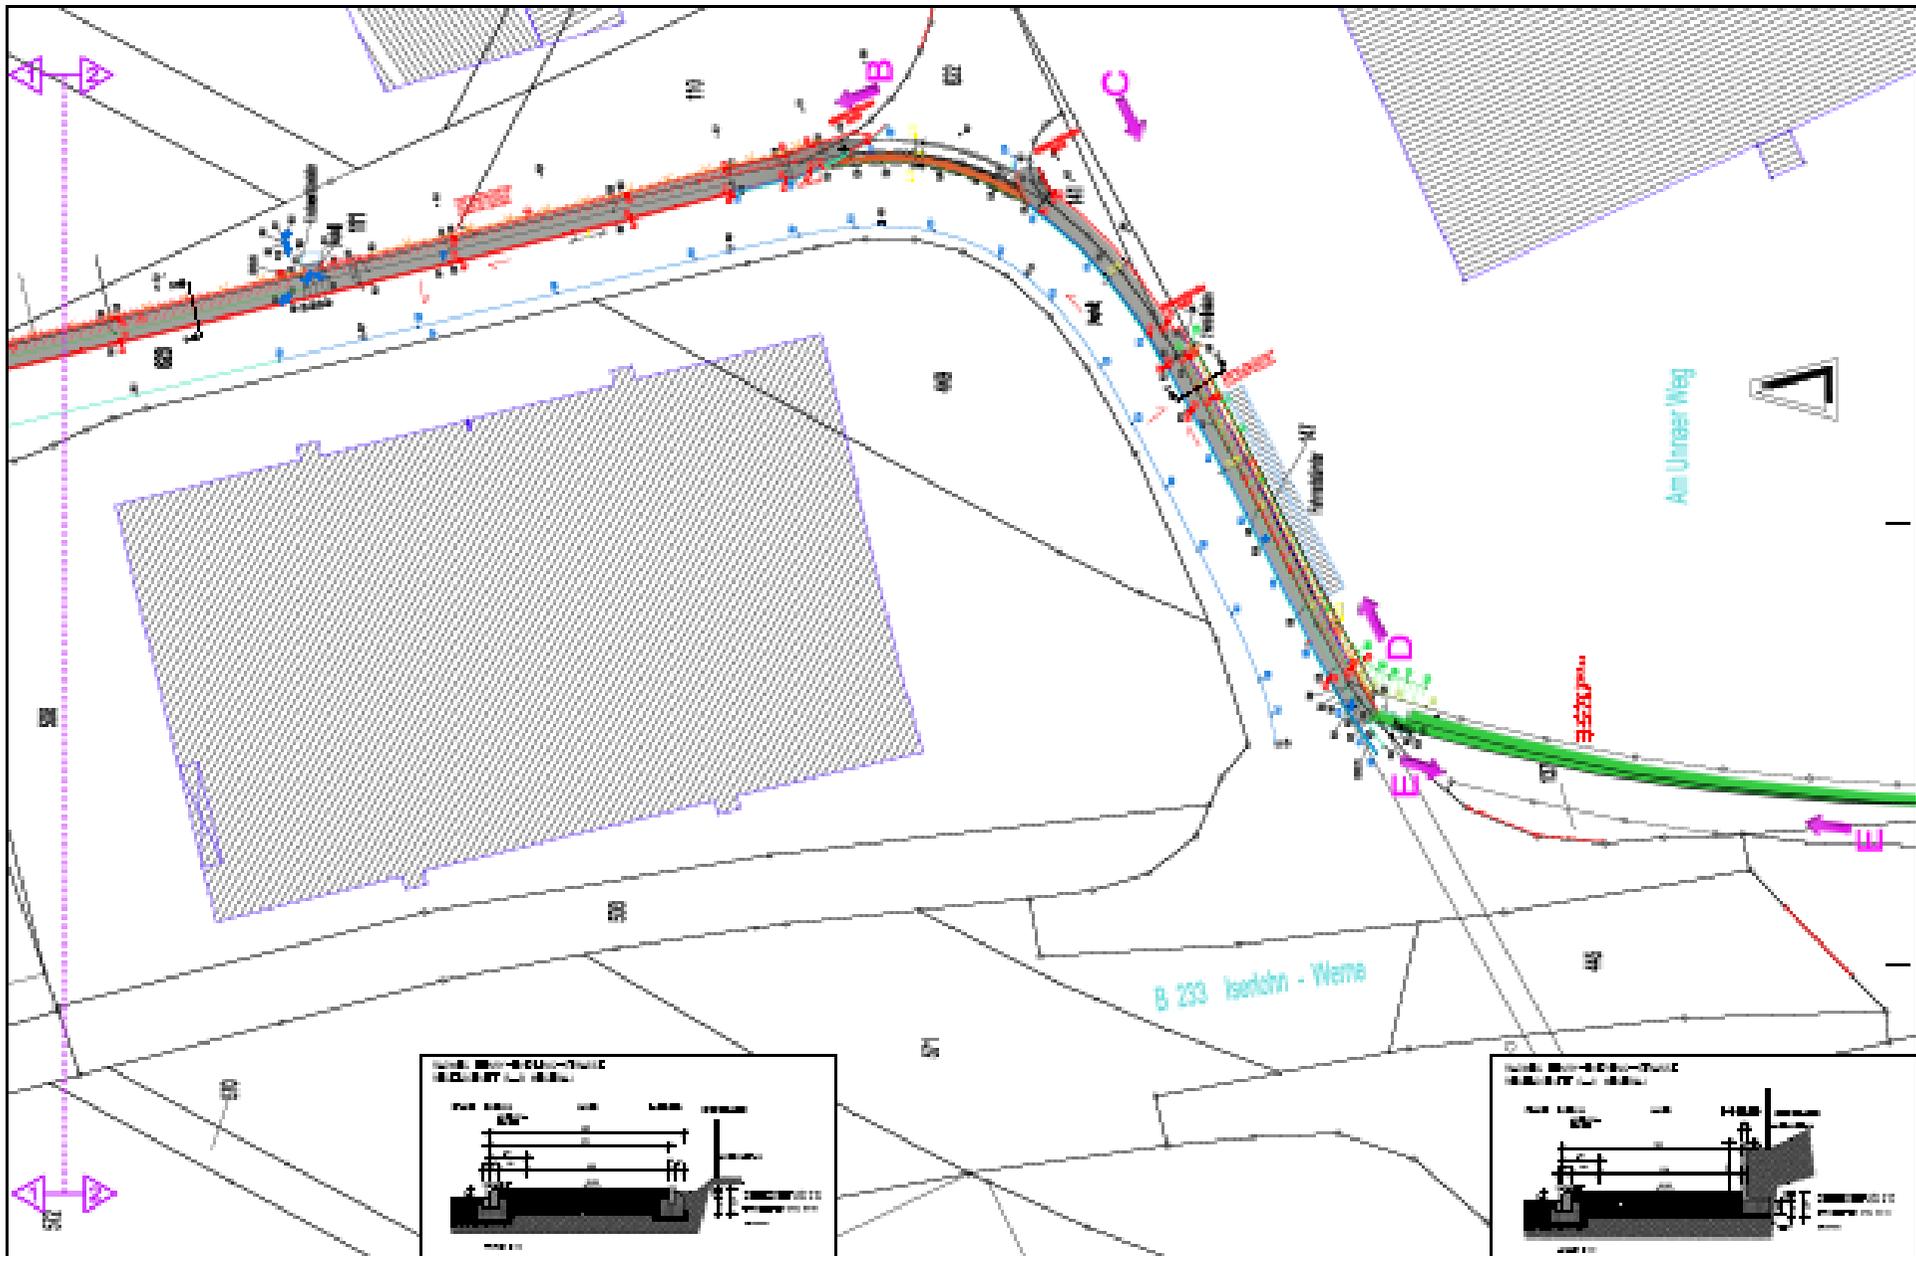

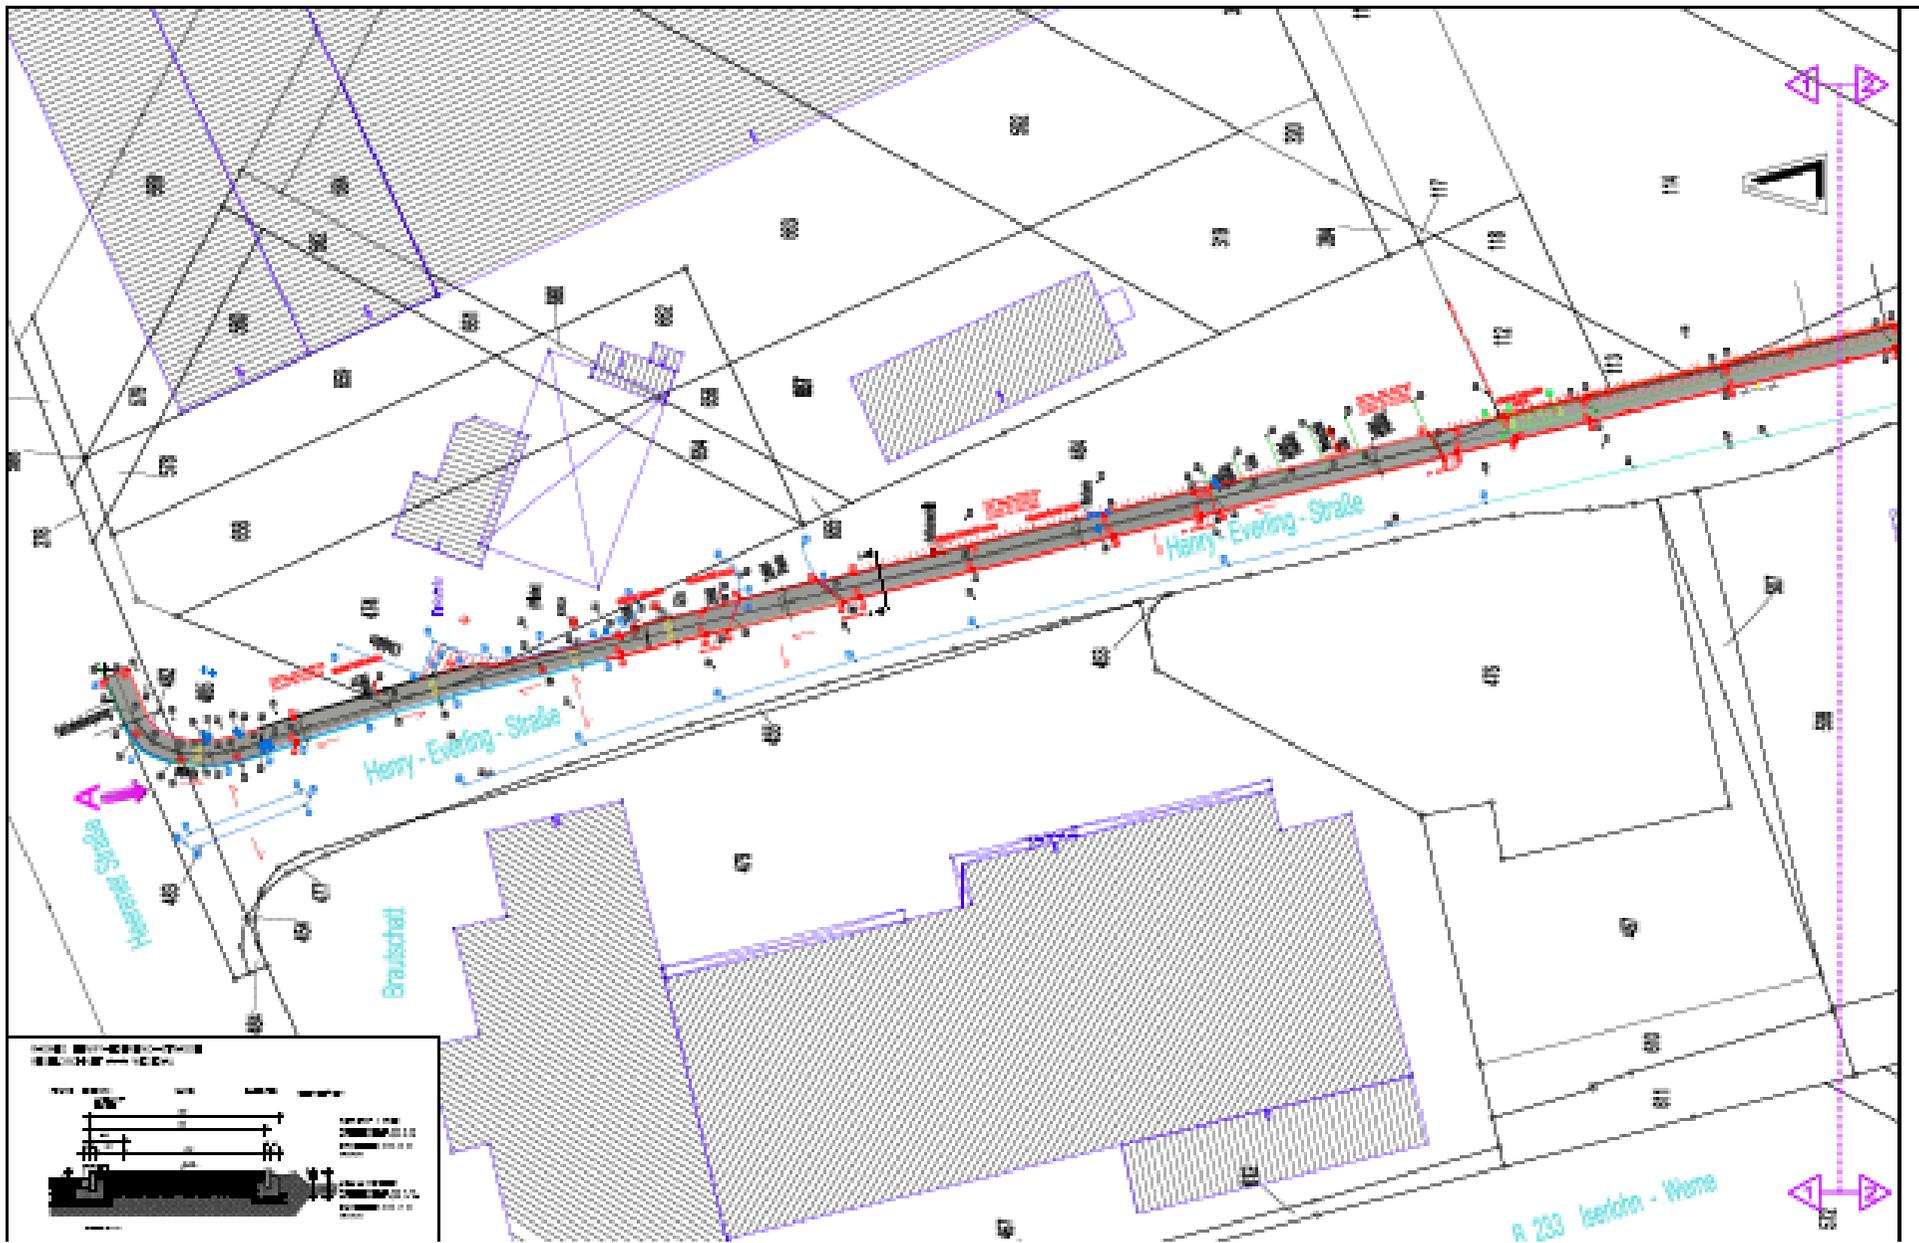

Radweg  
Heerener Straße  
(L 663)

(von Derner Straße bis Henry-Everling-Straße)

**Danke!**