


THLER

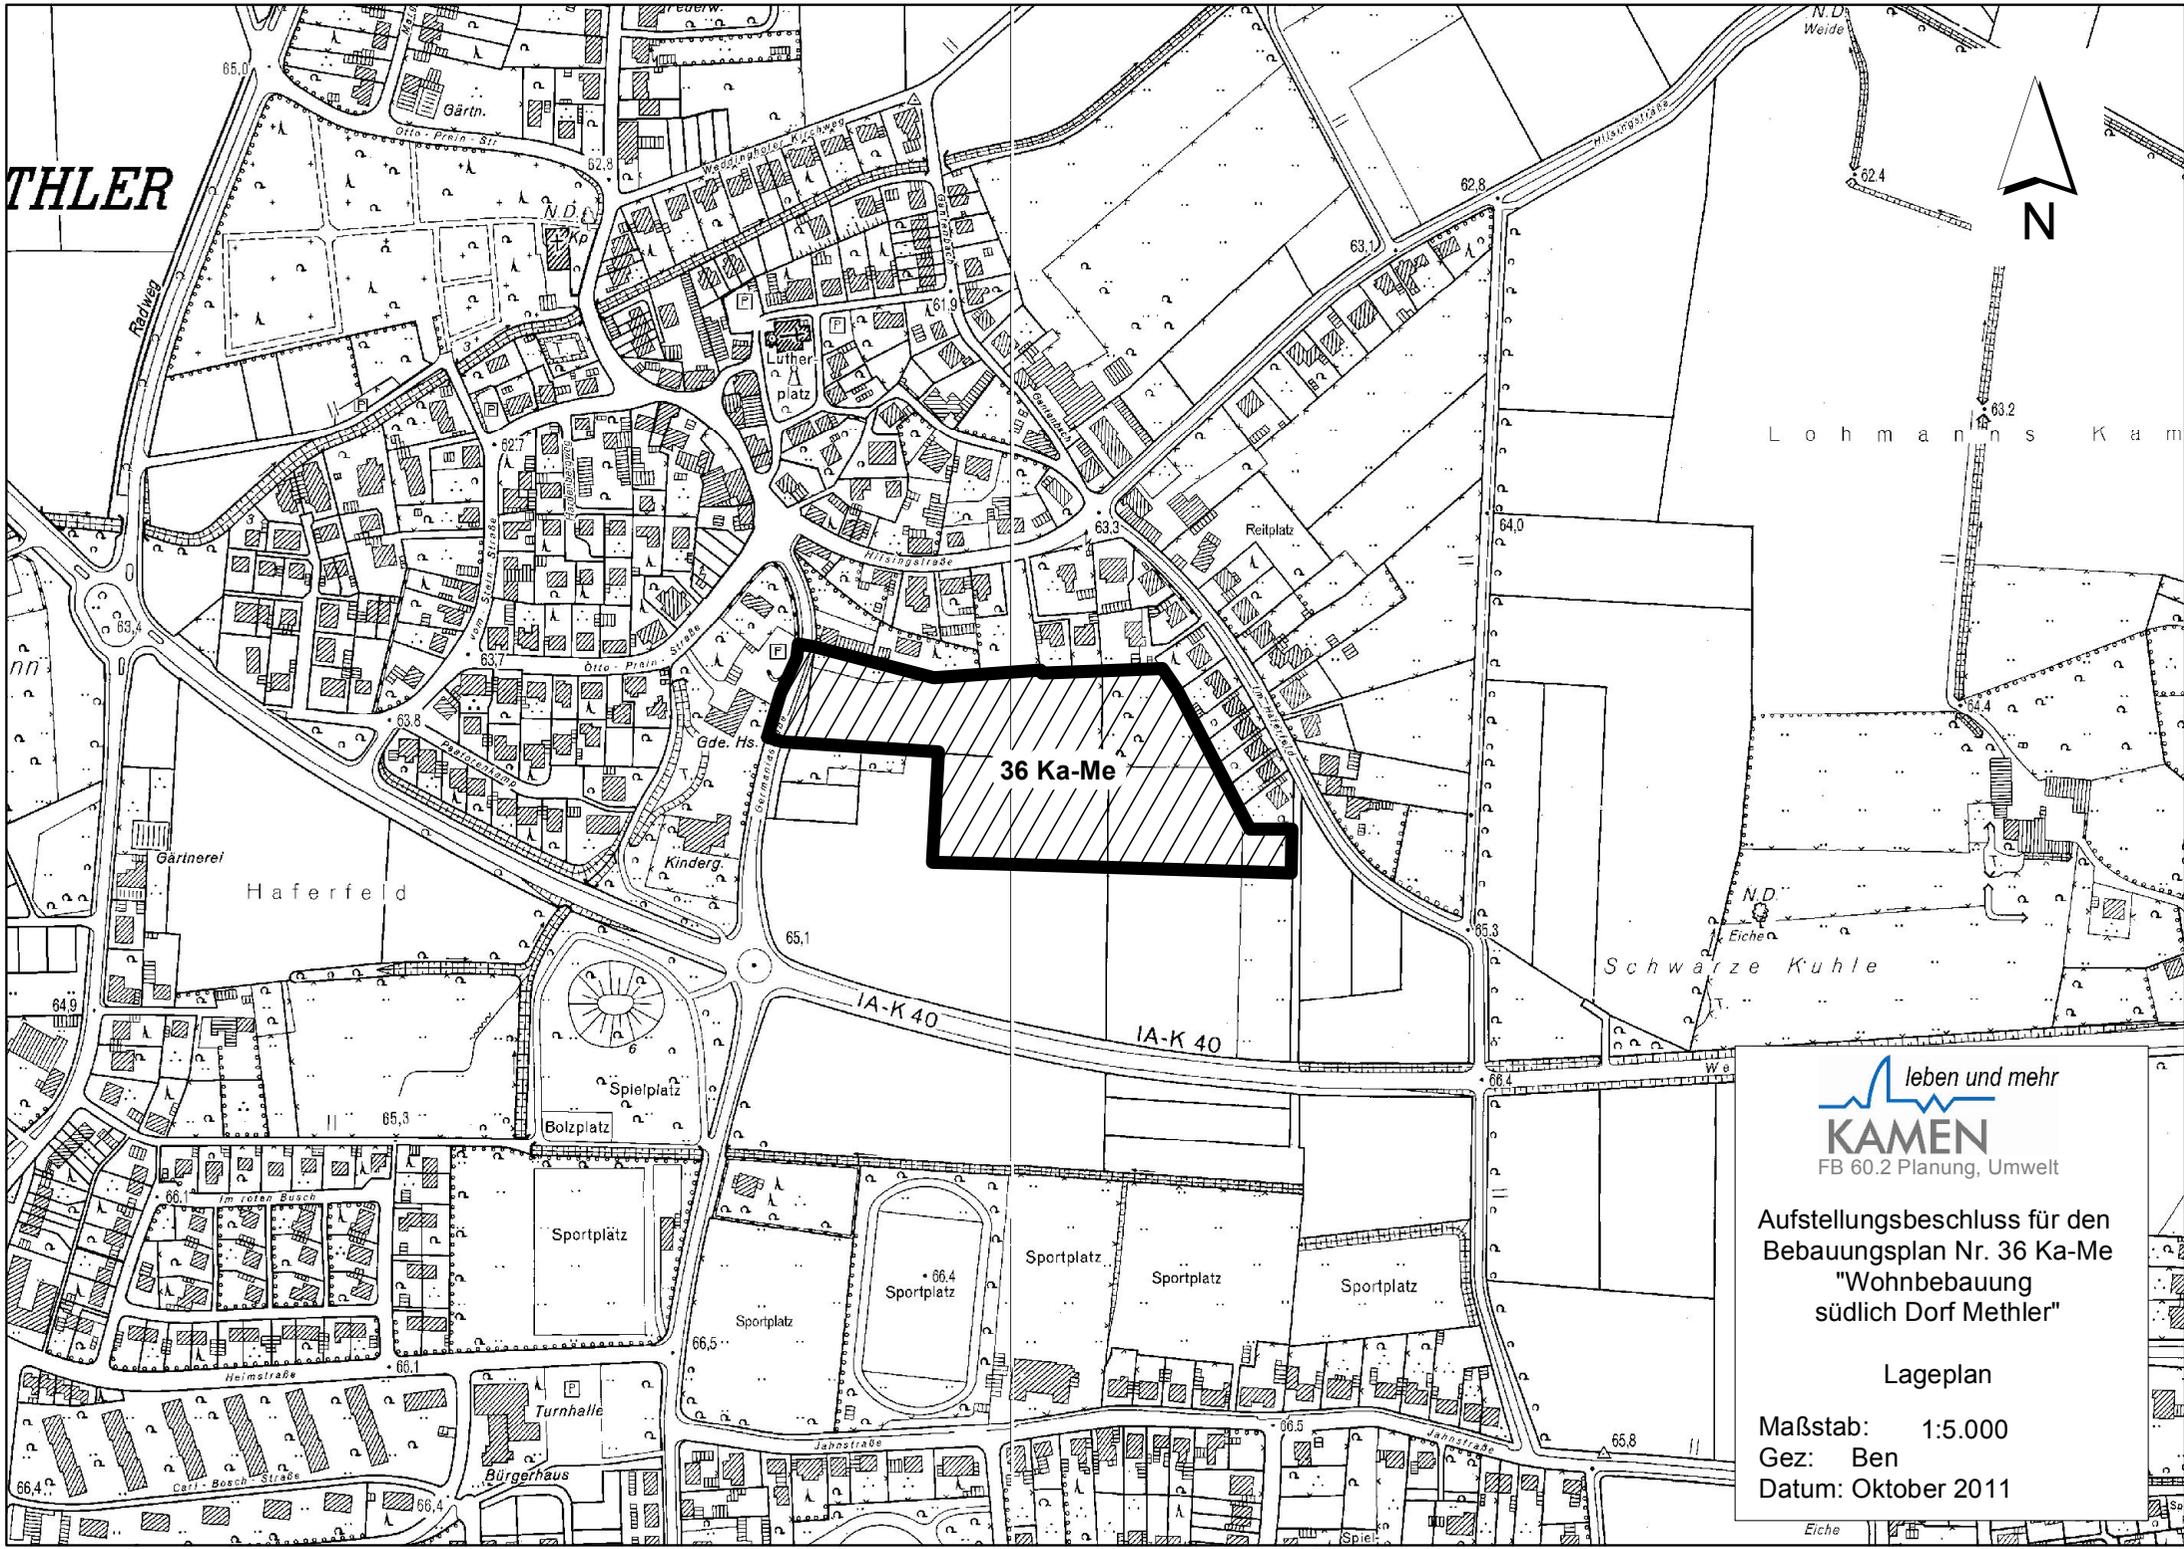

36 Ka-Me

Lohmanns Kam

Haferfeld

Schwarze Kuhle



Aufstellungsbeschluss für den
 Bebauungsplan Nr. 36 Ka-Me
 "Wohnbebauung
 südlich Dorf Methler"

Lageplan

Maßstab: 1:5.000
 Gez: Ben
 Datum: Oktober 2011

Eiche