Umbau Unnaer Straße

Anlegen eines einseitigen Fahrradschutzstreifens

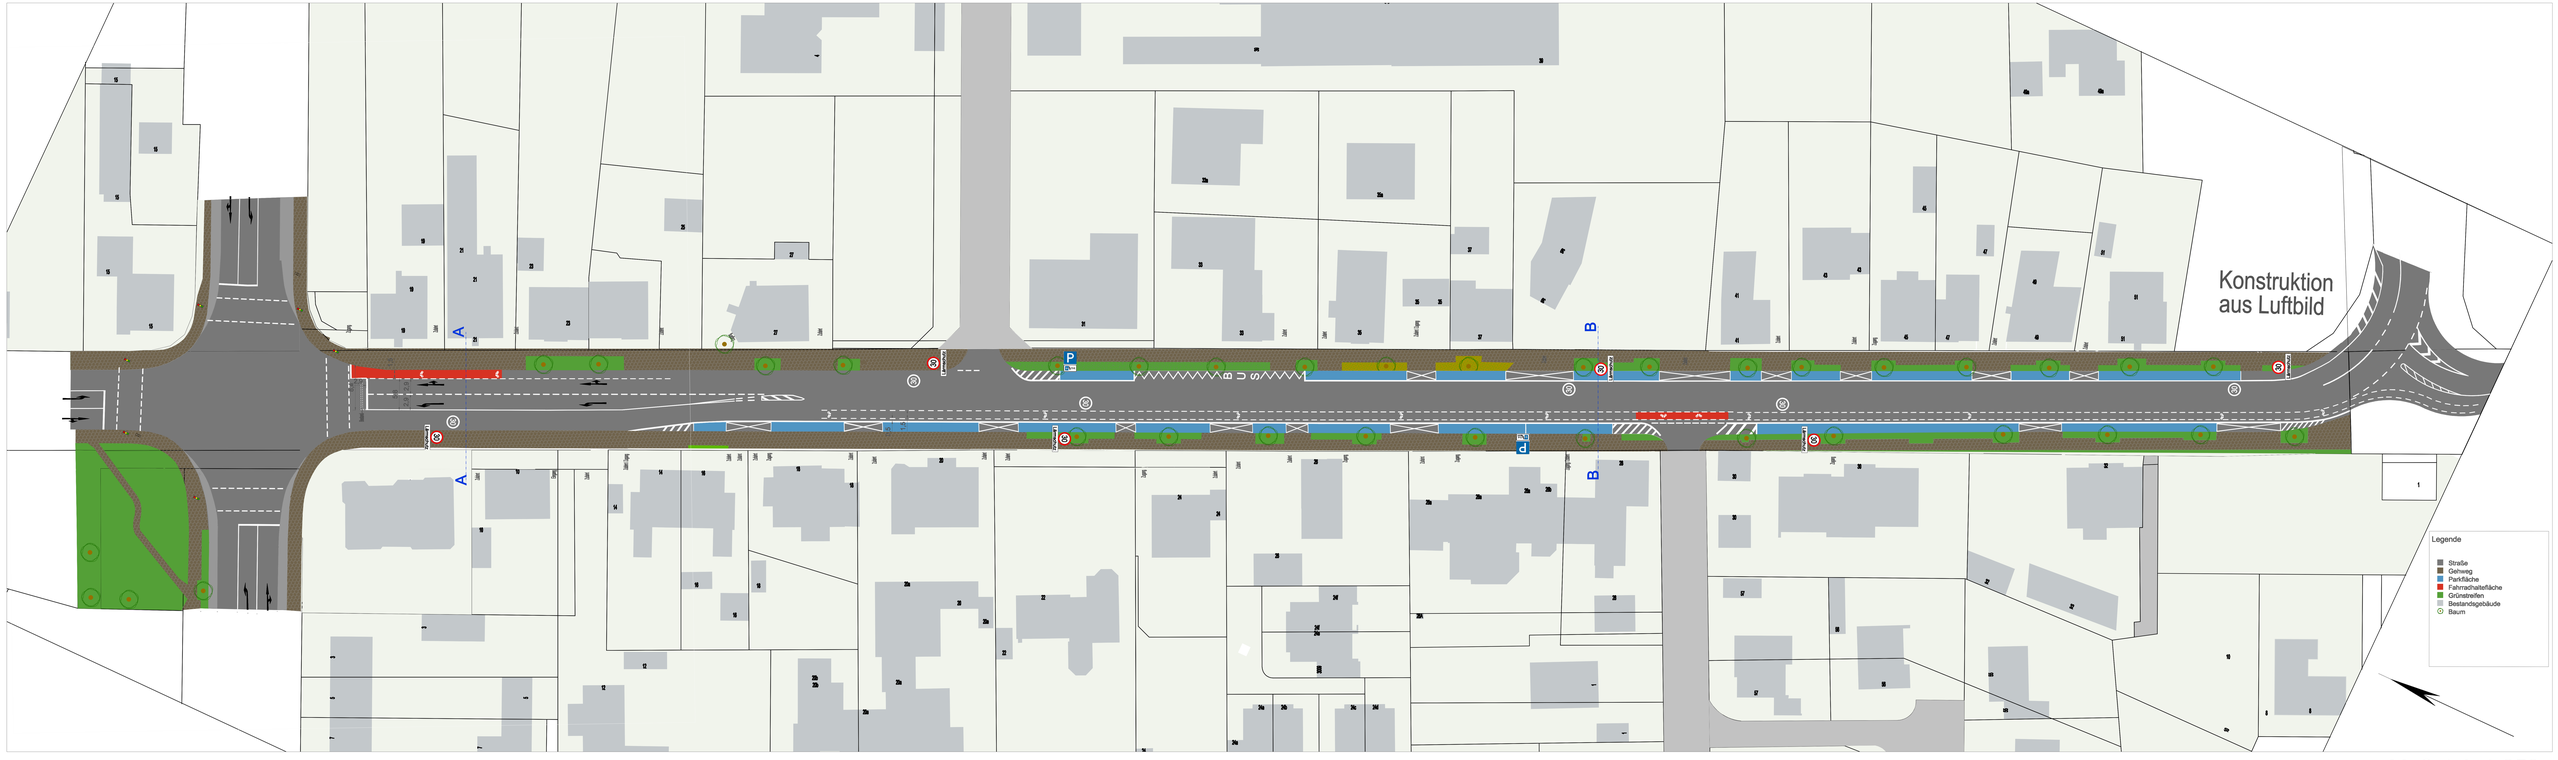

Maßstab 1:250

Schnitt A-A

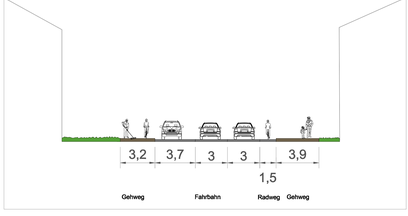
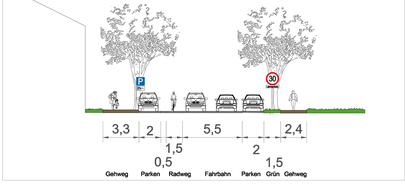
Schnitt B-B