


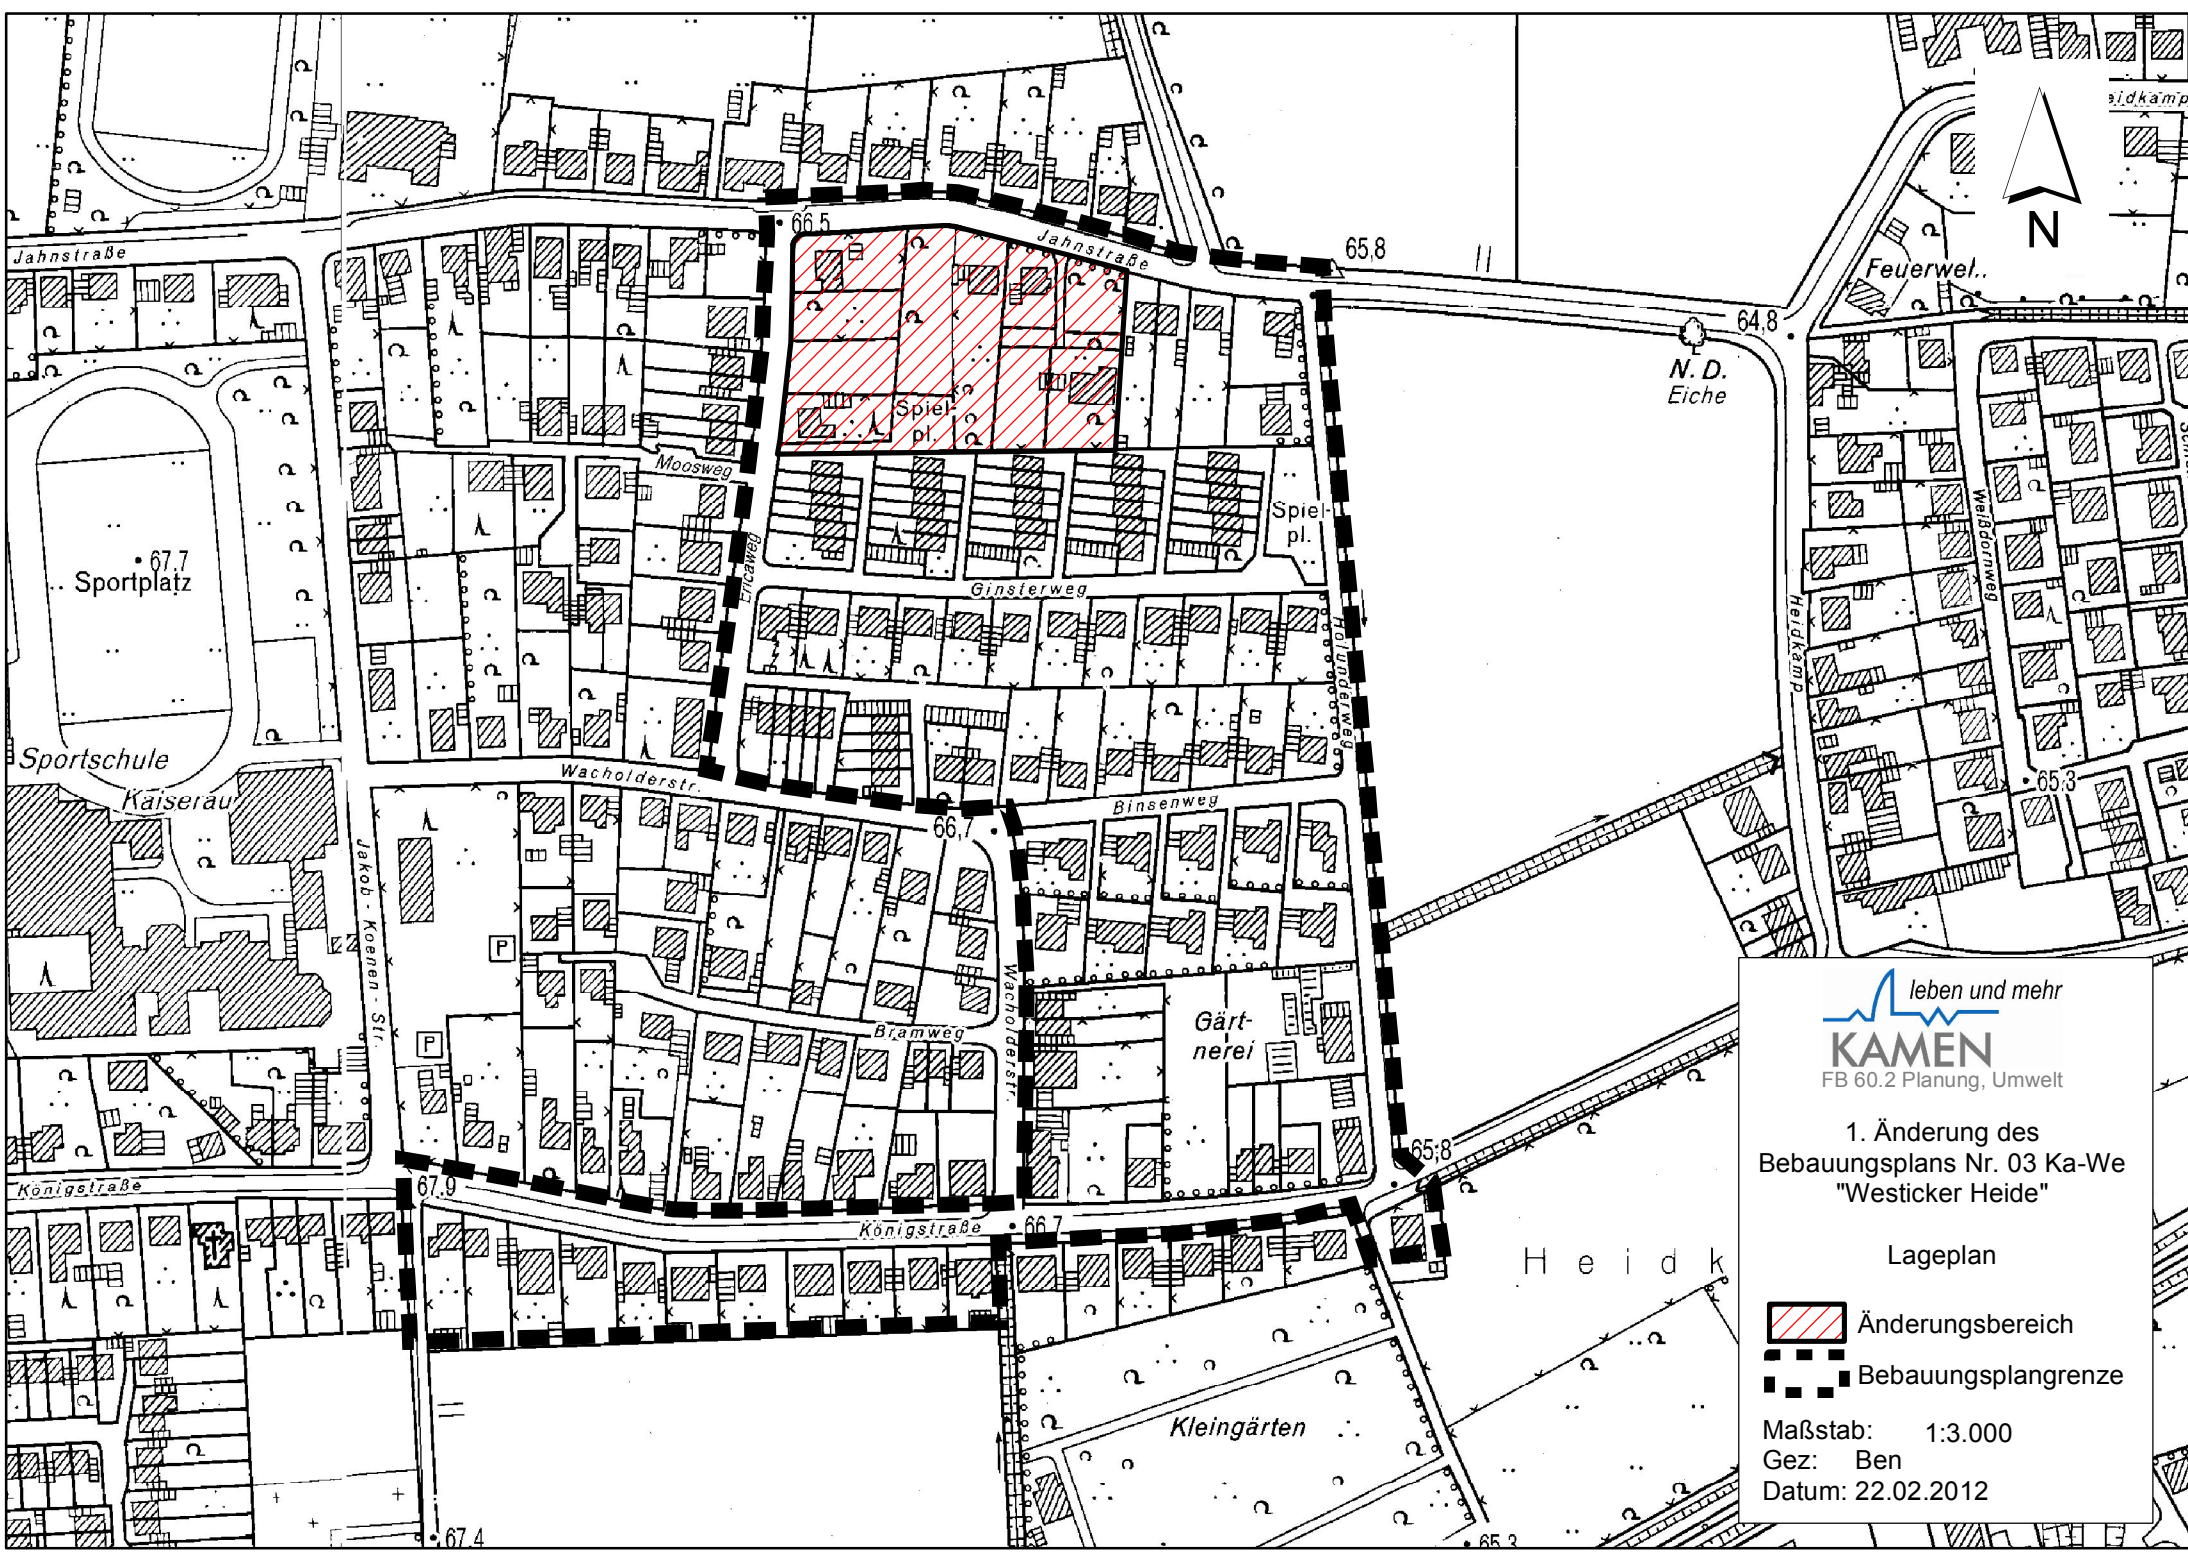

leben und mehr
KAMEN
FB 60.2 Planung, Umwelt

1. Änderung des
Bebauungsplans Nr. 03 Ka-We
"Westtucker Heide"

Lageplan

-  Änderungsbereich
-  Bebauungsplangrenze

Maßstab: 1:3.000
Gez: Ben
Datum: 22.02.2012