


KAISERAU

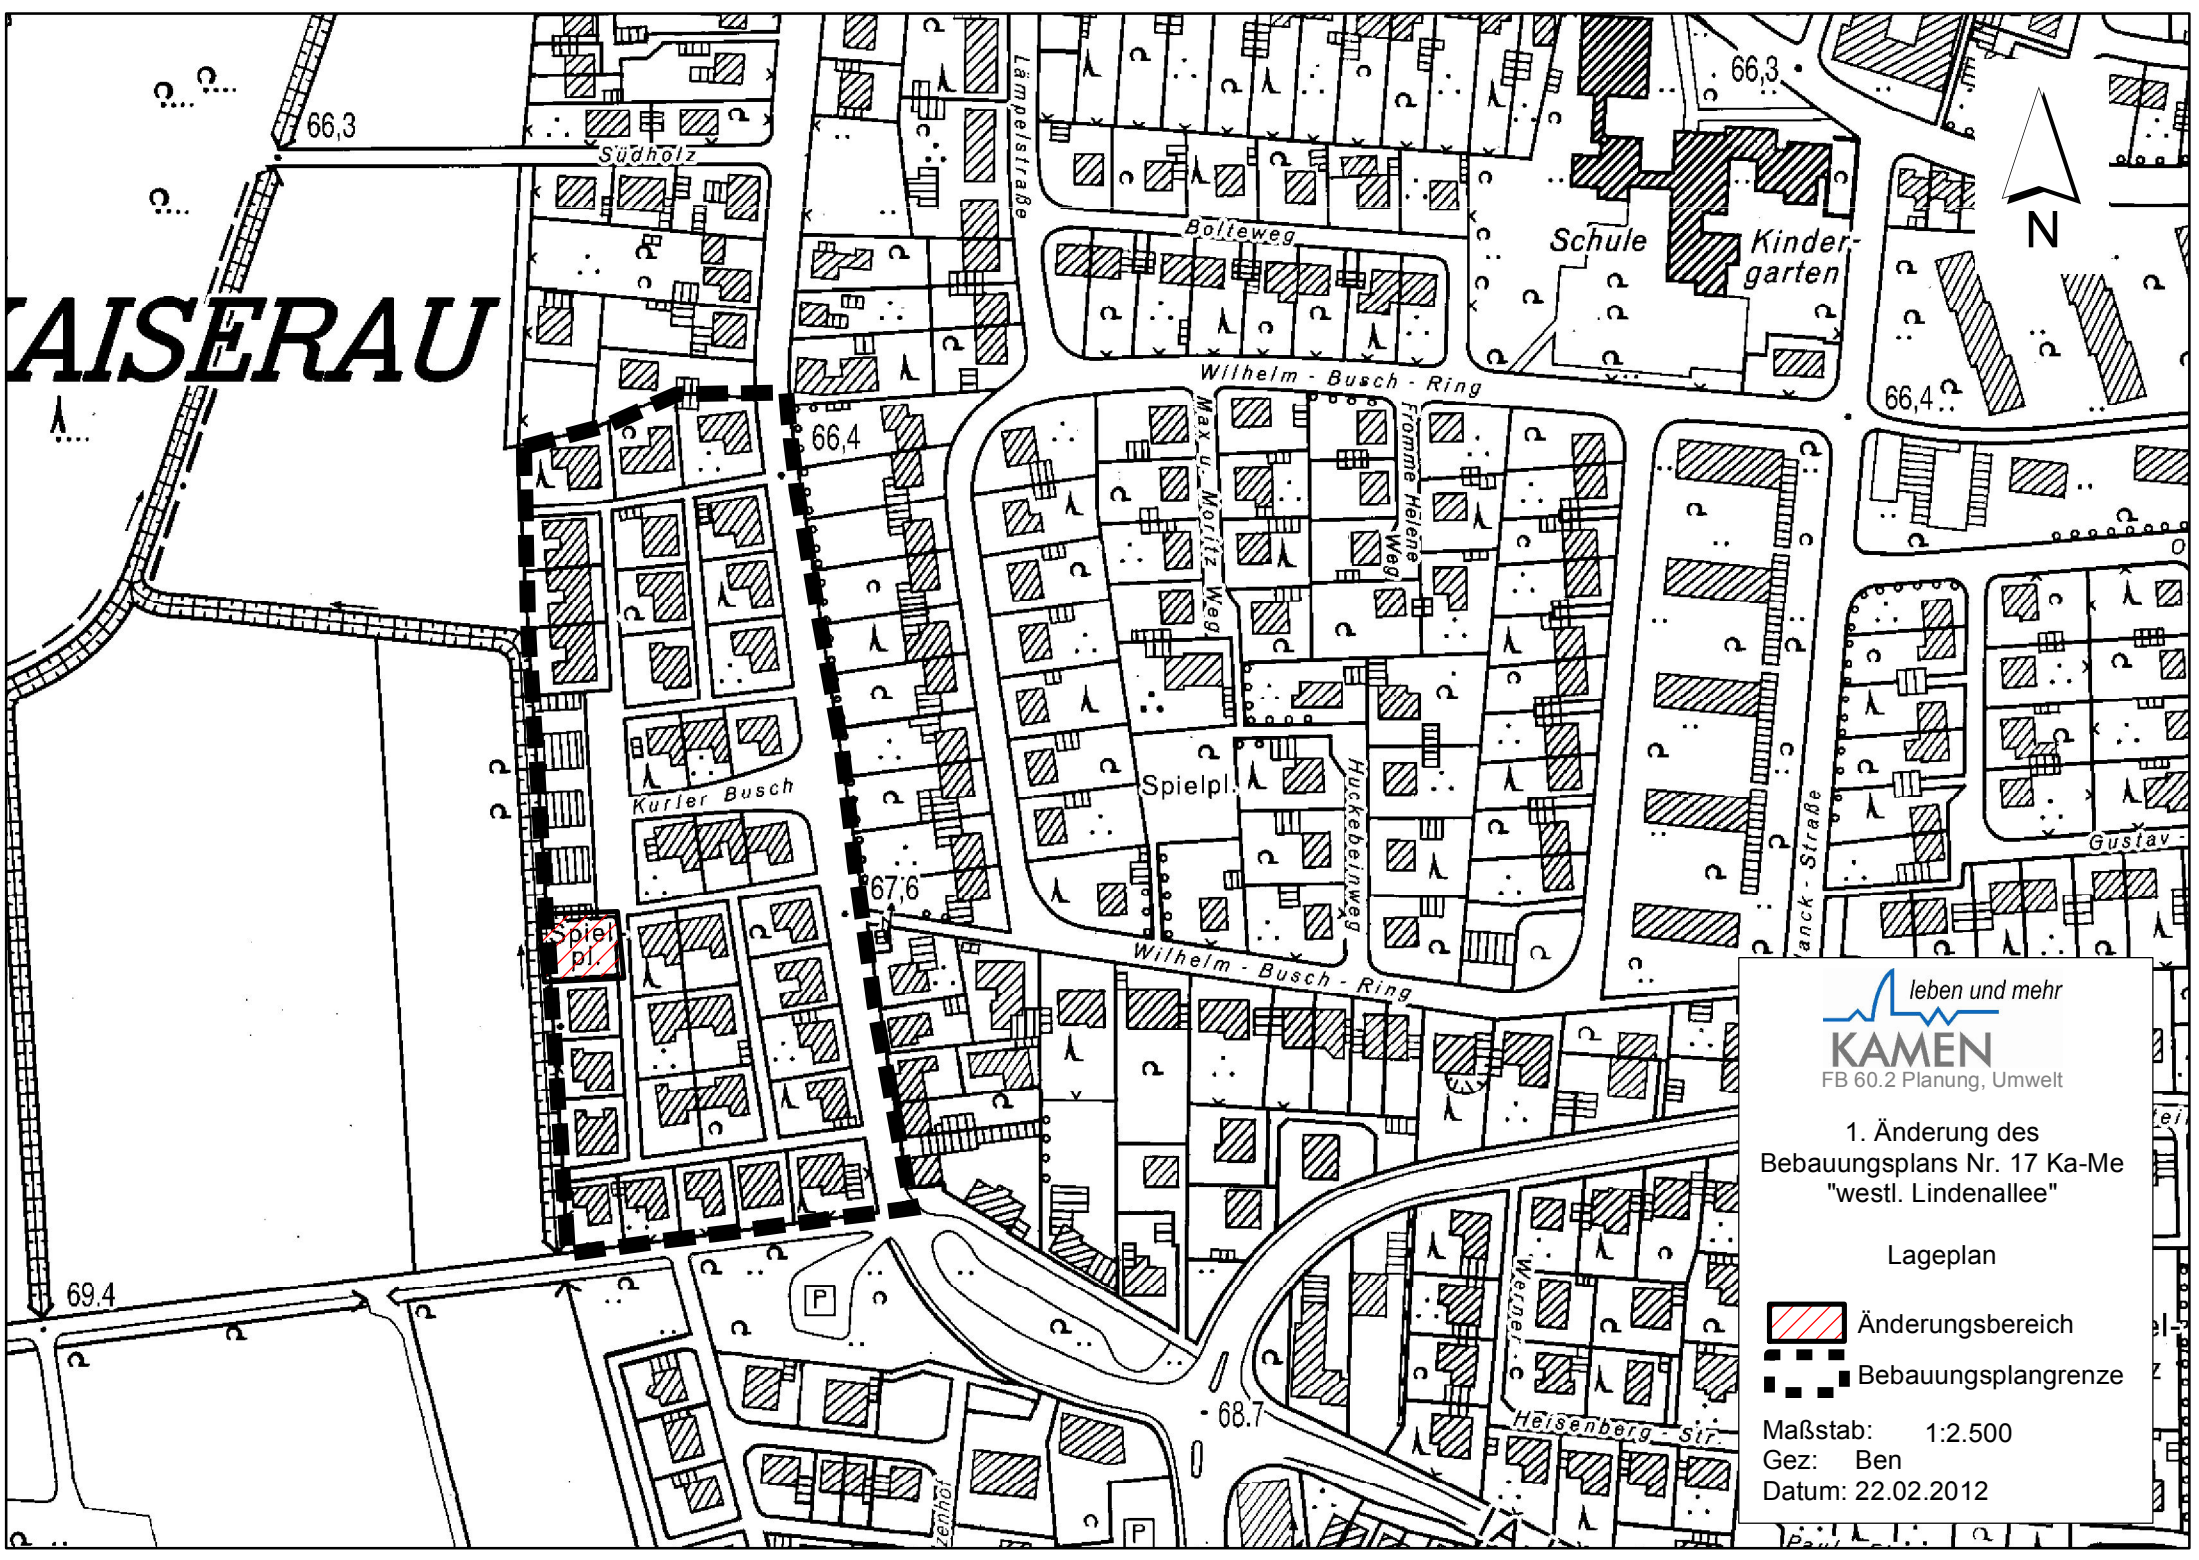

leben und mehr
KAMEN
FB 60.2 Planung, Umwelt

1. Änderung des
Bebauungsplans Nr. 17 Ka-Me
"westl. Lindenallee"

Lageplan

-  Änderungsbereich
-  Bebauungsplangrenze

Maßstab: 1:2.500
Gez: Ben
Datum: 22.02.2012