



STADT KAMEN

Straßenverkehrsausschuss

2. Sitzung, 26.09.2012

TOP 1: Verkehrsplanungen zum Knotenpunkt B 233 / Unnaer Straße / Henry-Everling-Straße sowie die angrenzenden Kreuzungsbereich

hier: Vortrag des Herrn Dr. Blanke, Ingenieurbüro Ambrosius-Blanke, Bochum

TOP 2: Sperrung der Stichstraße zwischen Weststraße und Westenmauer

TOP 3: Verkehrsschau 2012

hier: Bericht der Verwaltung

TOP 4: Sesekeweg

- Anbindung Lünener Straße

- Querung Koppelstraße

hier: Bericht der Verwaltung

TOP 5: Mitteilungen der Verwaltung und Anfragen


TOP 1:

Verkehrsplanungen zum Knotenpunkt B 233 /
Unnaer Straße / Henry-Everling-Straße sowie
die angrenzenden Kreuzungsbereiche

hier: Vortrag des Herrn Dr. Blanke, Ingenieurbüro
Ambrosius-Blanke, Bochum

TOP 2:

Sperrung der Stichstraße zwischen
Weststraße und Westenmauer

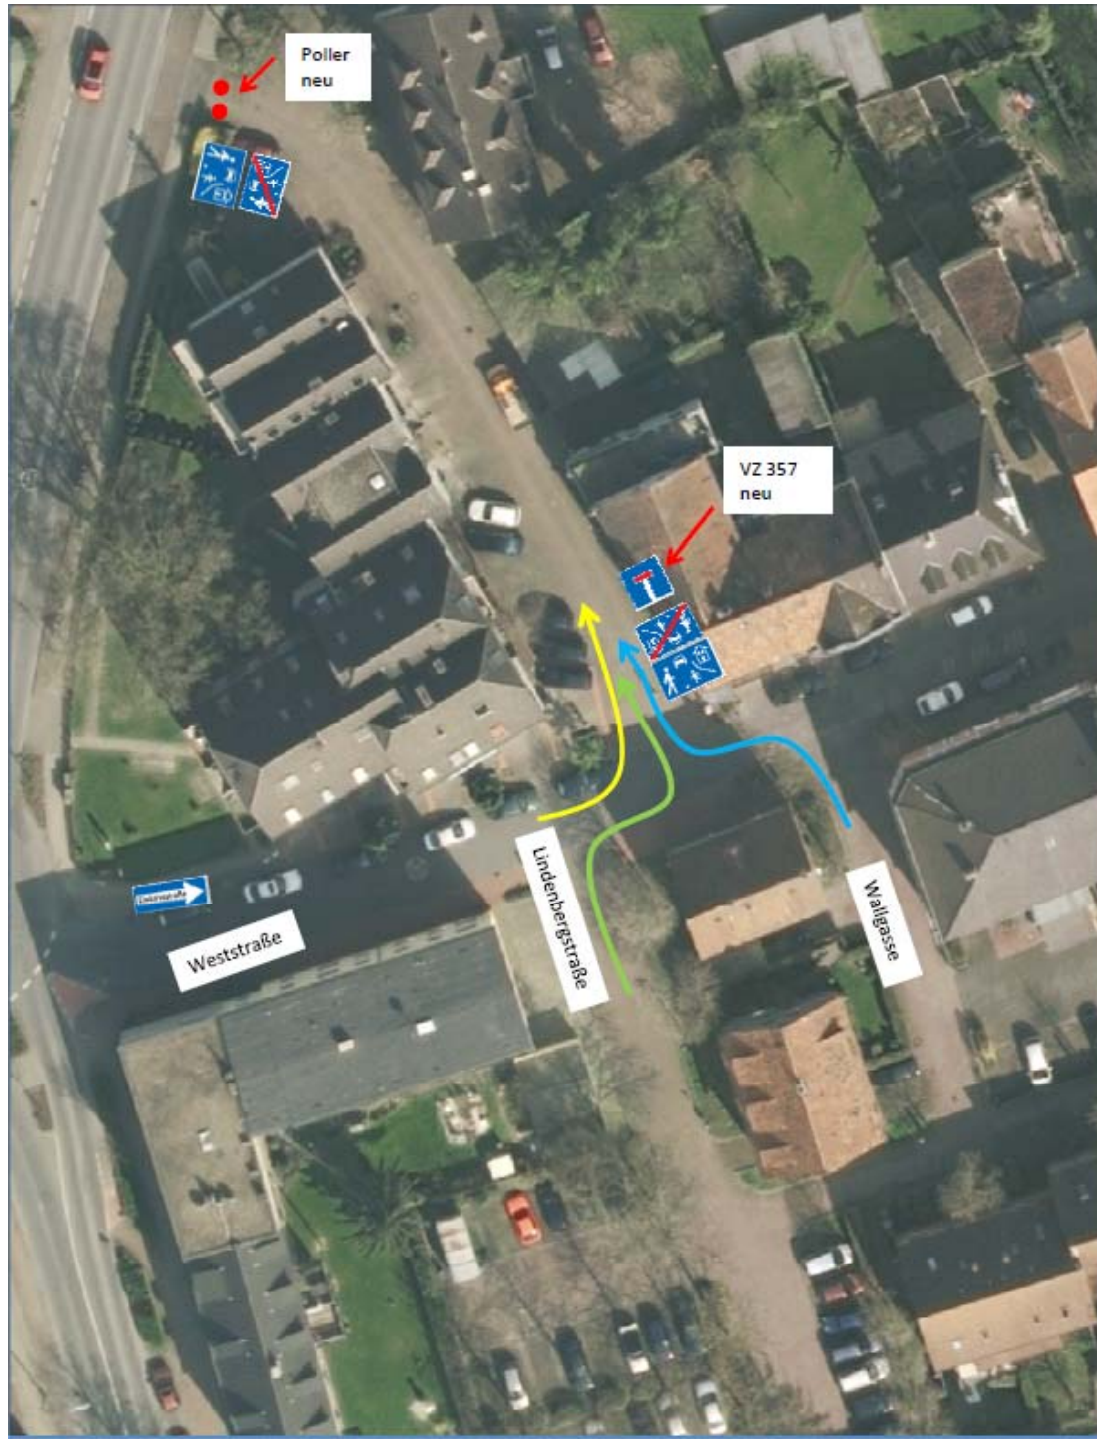

TOP 3:

Verkehrsschau 2012

hier: Bericht der Verwaltung



Südkamener Straße / Gerhardtstraße



Südkamener Straße / Claudiusstraße – westliche Einmündung



Südkamener Straße / Claudiusstraße – östliche Einmündung







TOP 4:


Sesekeweg

- Anbindung Lünener Straße
- Querung Koppelstraße


hier: Bericht der Verwaltung

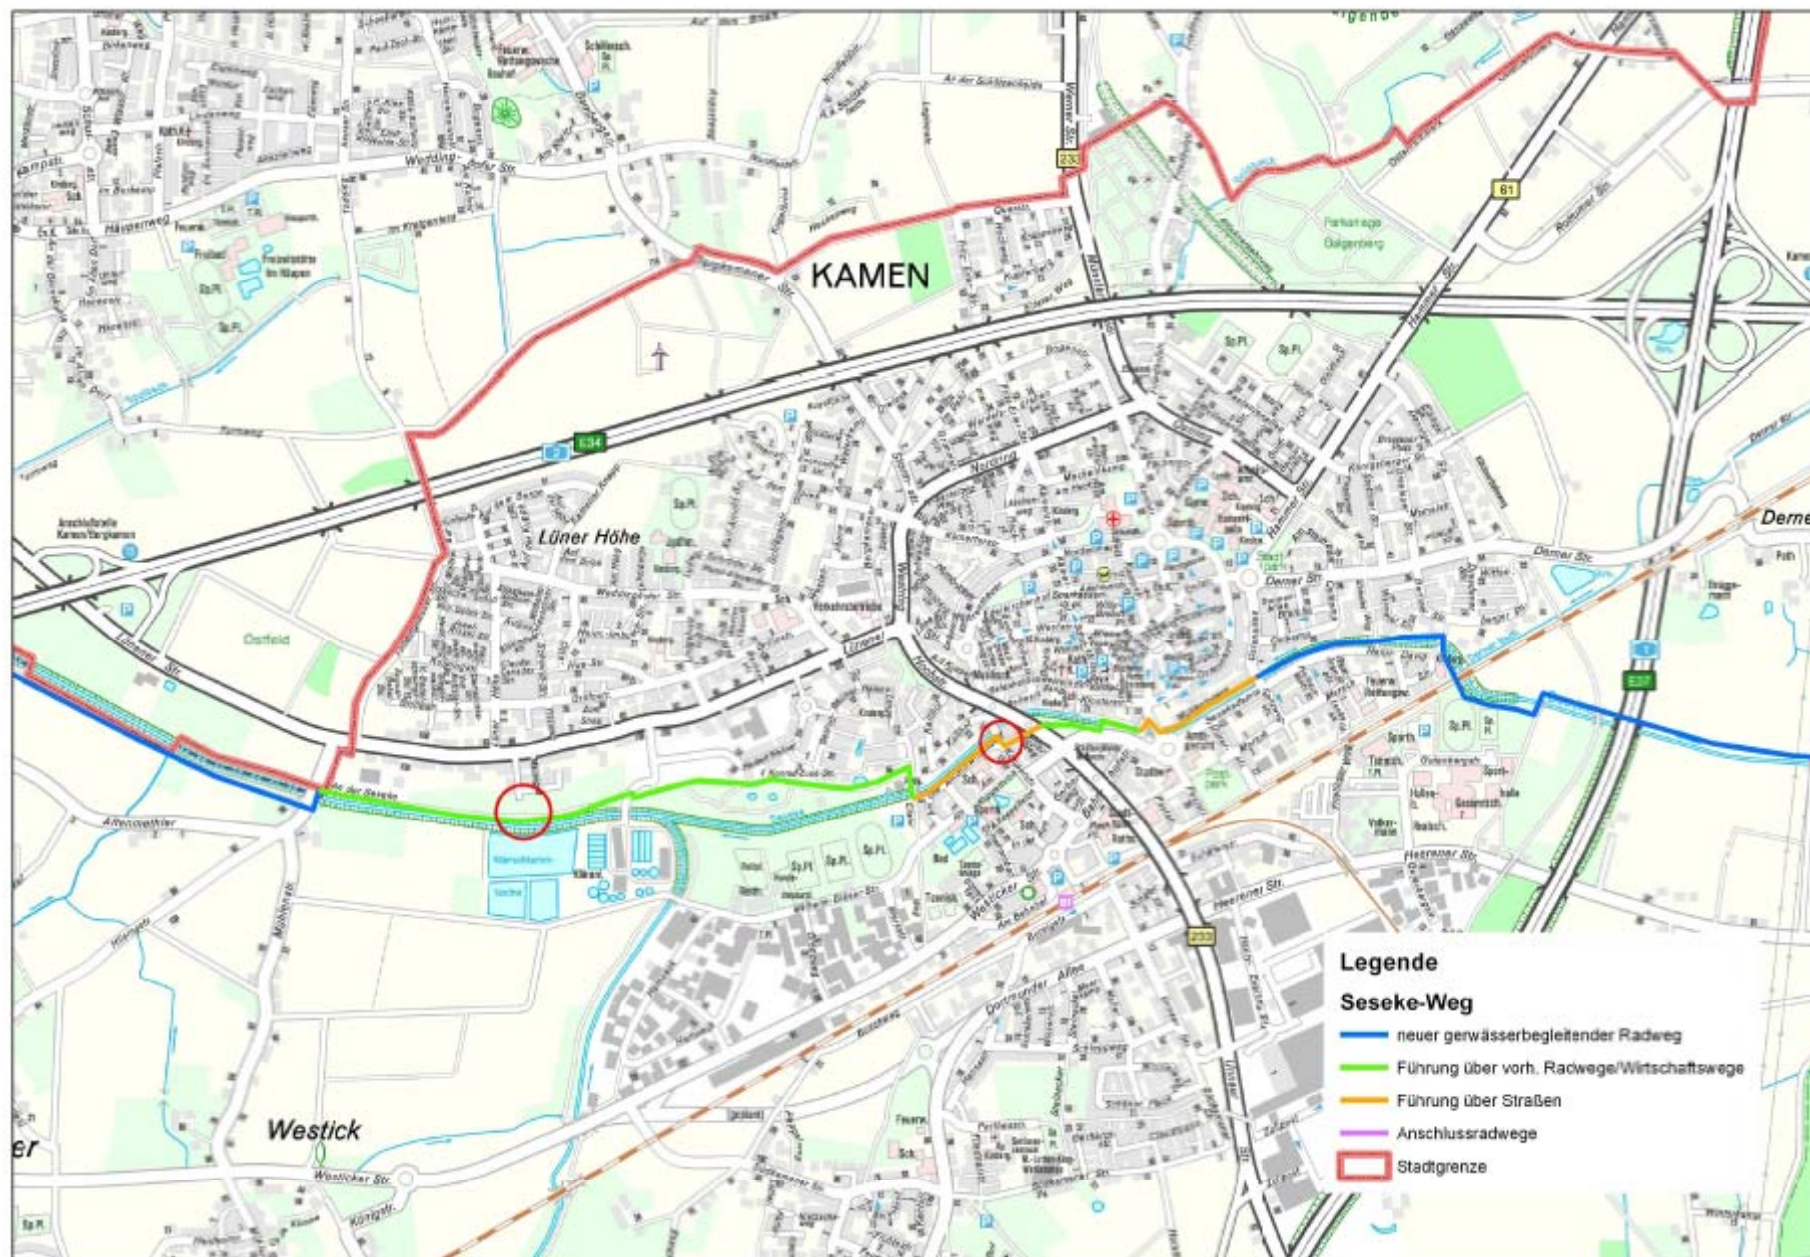

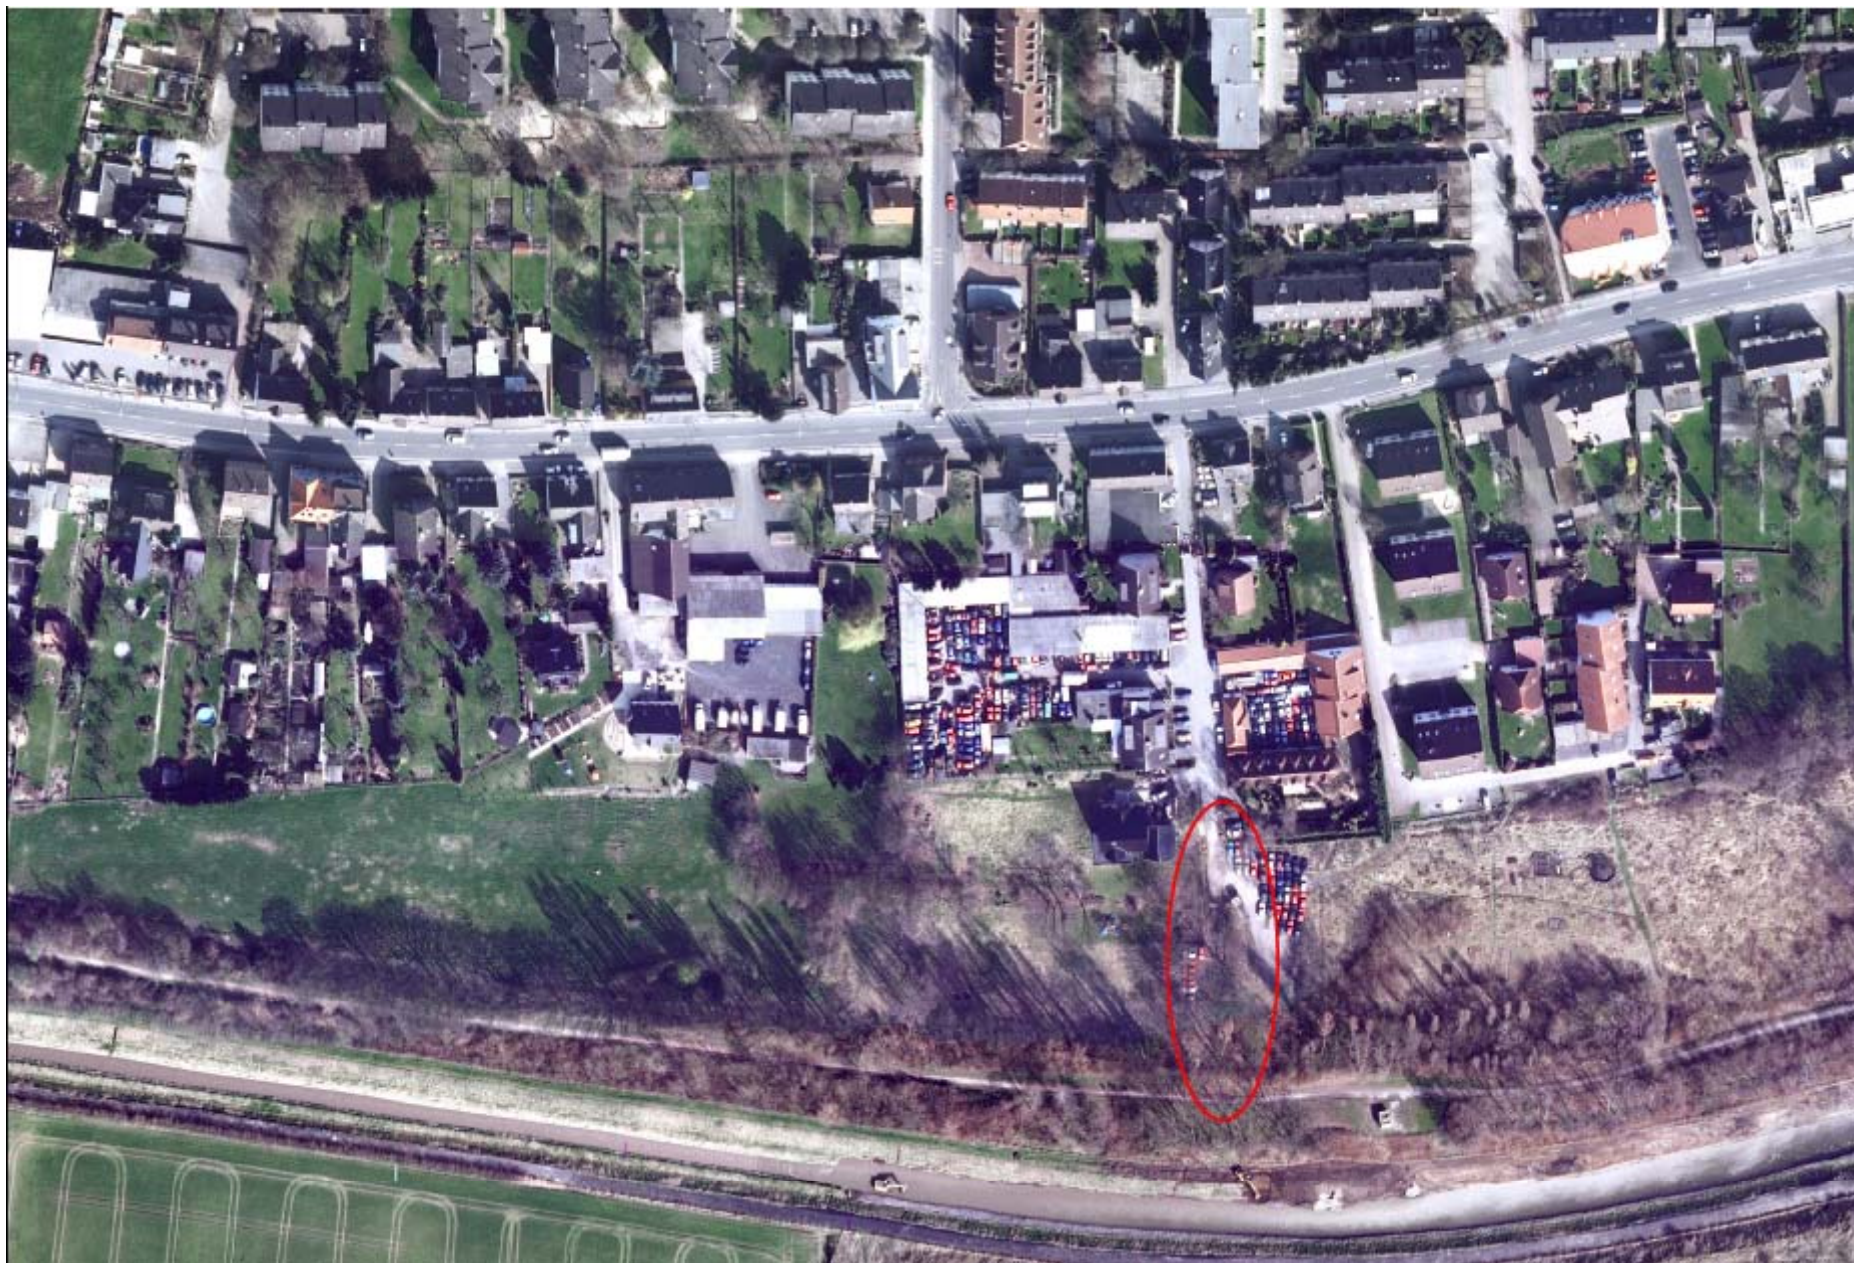

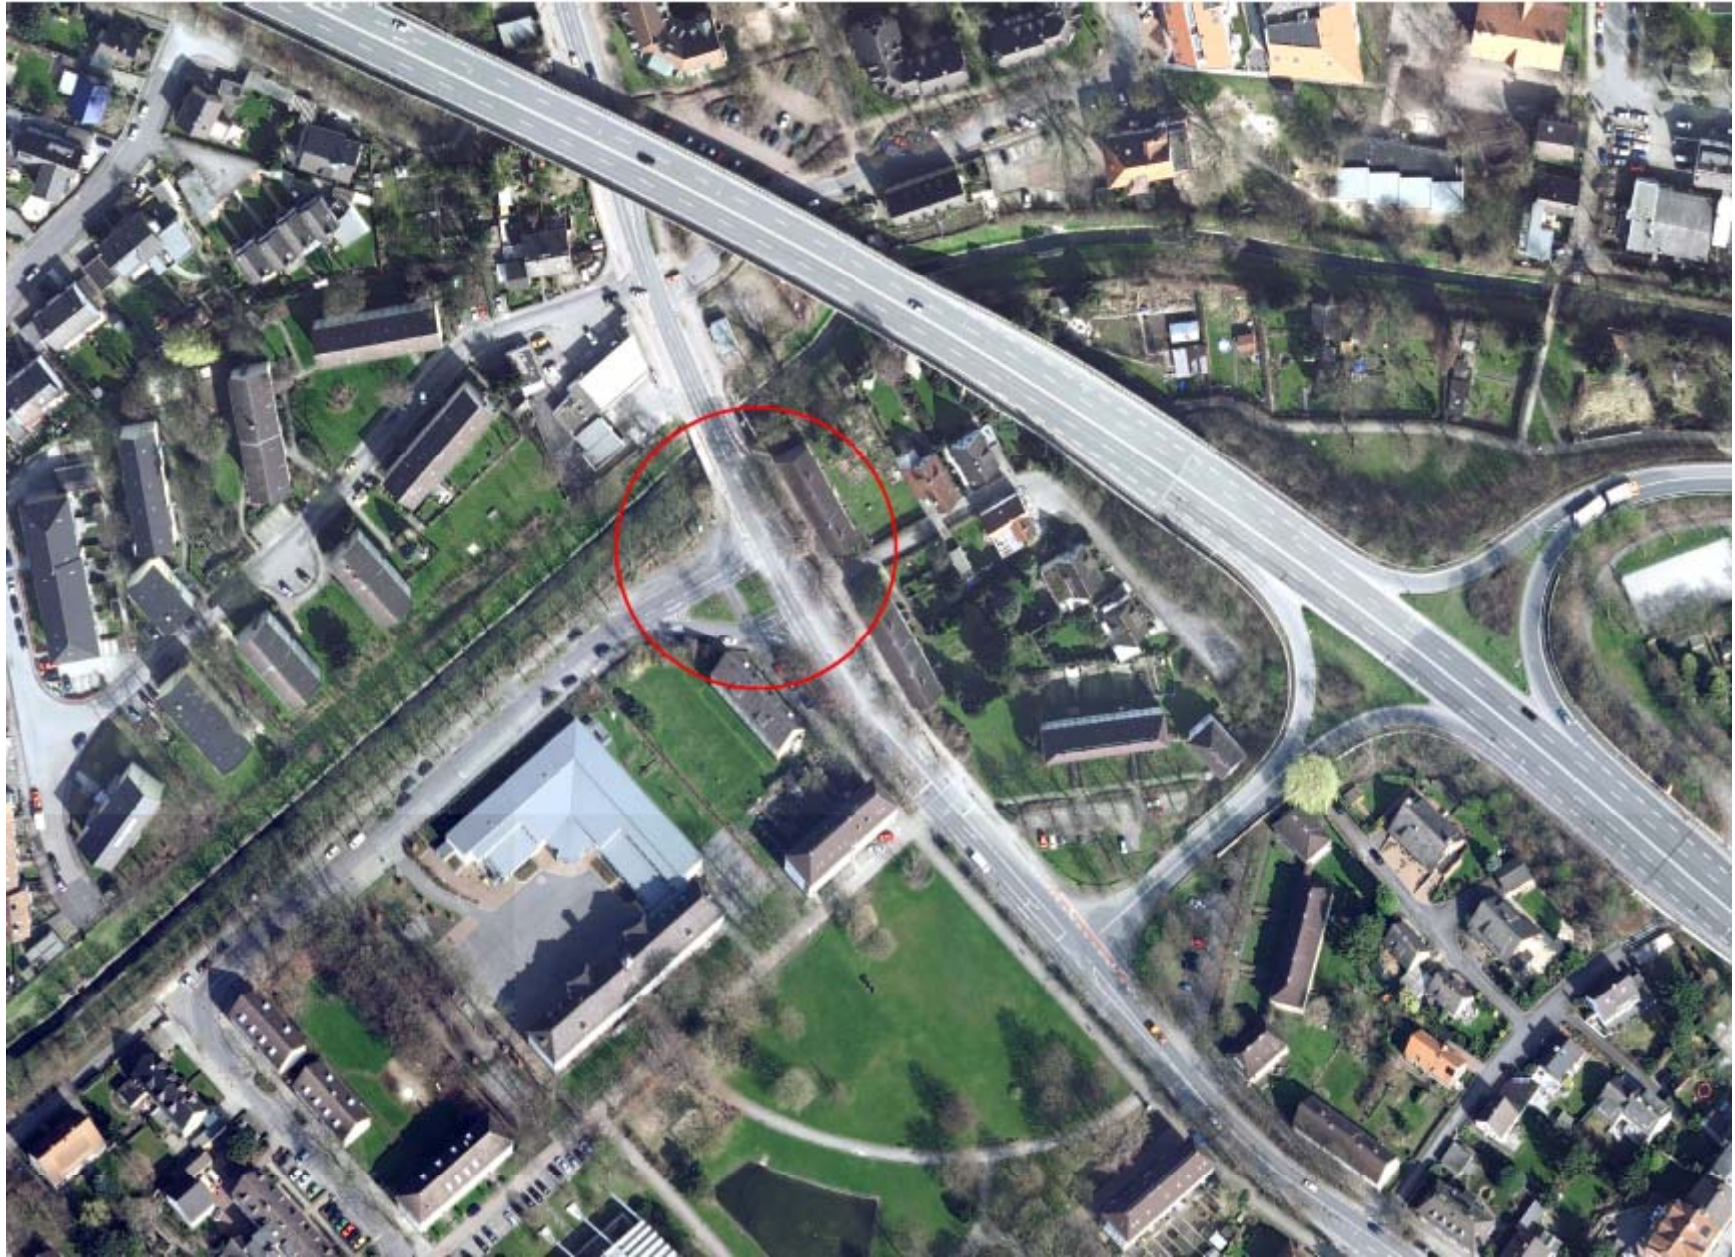

SESEKE-RADWEG - KAMEN QUERUNGSHILFE KÖPPELSTRASSE - VORPLANUNG

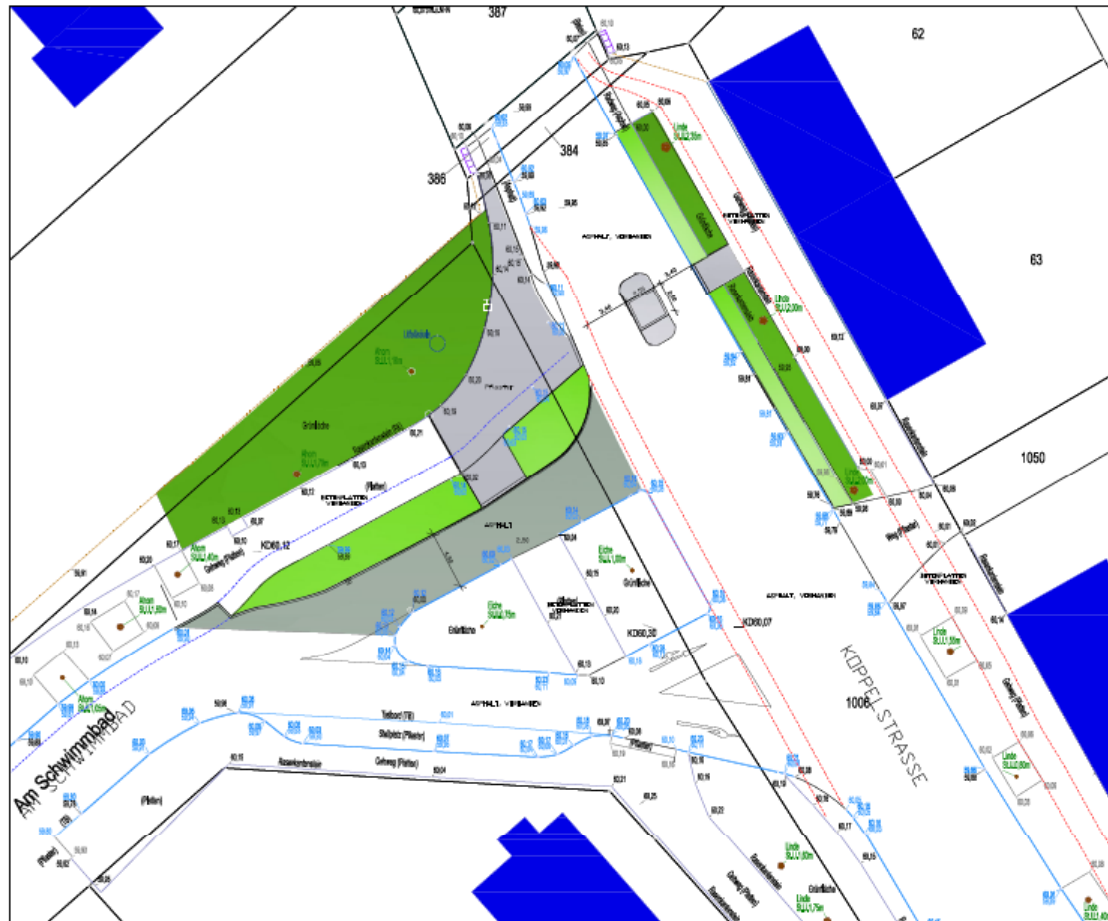

LEGENDE

	Rasenfläche, geplant
	Bodendecke, vorhanden
	Pflasterfläche, geplant
	Asphaltdecke, Oberarbeitung
	Radwegmarkierung, vorhanden

ALLE MASSE UND HOHNÄNDEREN SIND IN DER ANLAGE ZU ÜBERPRÜFEN.
UNSTIMMIGKEITEN SIND DER BAULEITUNG UNVERZÜGLICH MITZUTEILEN.
DIE LAGE EVENTUELLER LEITUNGEN IST VOM UNTERNEHMER ZU PRÜFEN.

ÄNDERUNG A:			
ÄNDERUNG B:			
ÄNDERUNG C:			
ÄNDERUNG D:			
ÄNDERUNG E:			
GEZEICHNET:			
GEPRÜFT:			
VERFASSER:		10.08.2012	D. Hartleif
	ÄNDERUNG	DATUM	NAME

PROJEKT: **Seseke-Radweg**
Querung Koppelstr. / Am Schwimmbad

AUFTRAGGEBER: **Stadt Kamen**

INHALT: **Vorplanung 1**

PROJEKT-NR.:	MASSTAB:	BLATT:
ZEICHNUNG-NR.:	1 : 250	
1.06.2012-V1-04.07.2012		

DIESE ARBEIT IST URHEBERRECHTLICH GESCHÜTZT.
ES BEDARF DER EINVERSTÄNDLICHEN ERKLÄRUNG DES VERFASSERS, WENN ODER
IHN AUFTRAG HINZUS ÜBER DIE PLÄNE VERFÜGT WIRD.




HARTLEIF
Garten- und Landschaftsarchitektur
Dipl.-Ing.
Dietrich Hübner
Rheinland 10
58527 Kamen
Tel. 02302 - 9 208 333
Fax 02302 - 9 208 334

TOP 5:

5.1 Mitteilungen der Verwaltung

5.2 Anfragen

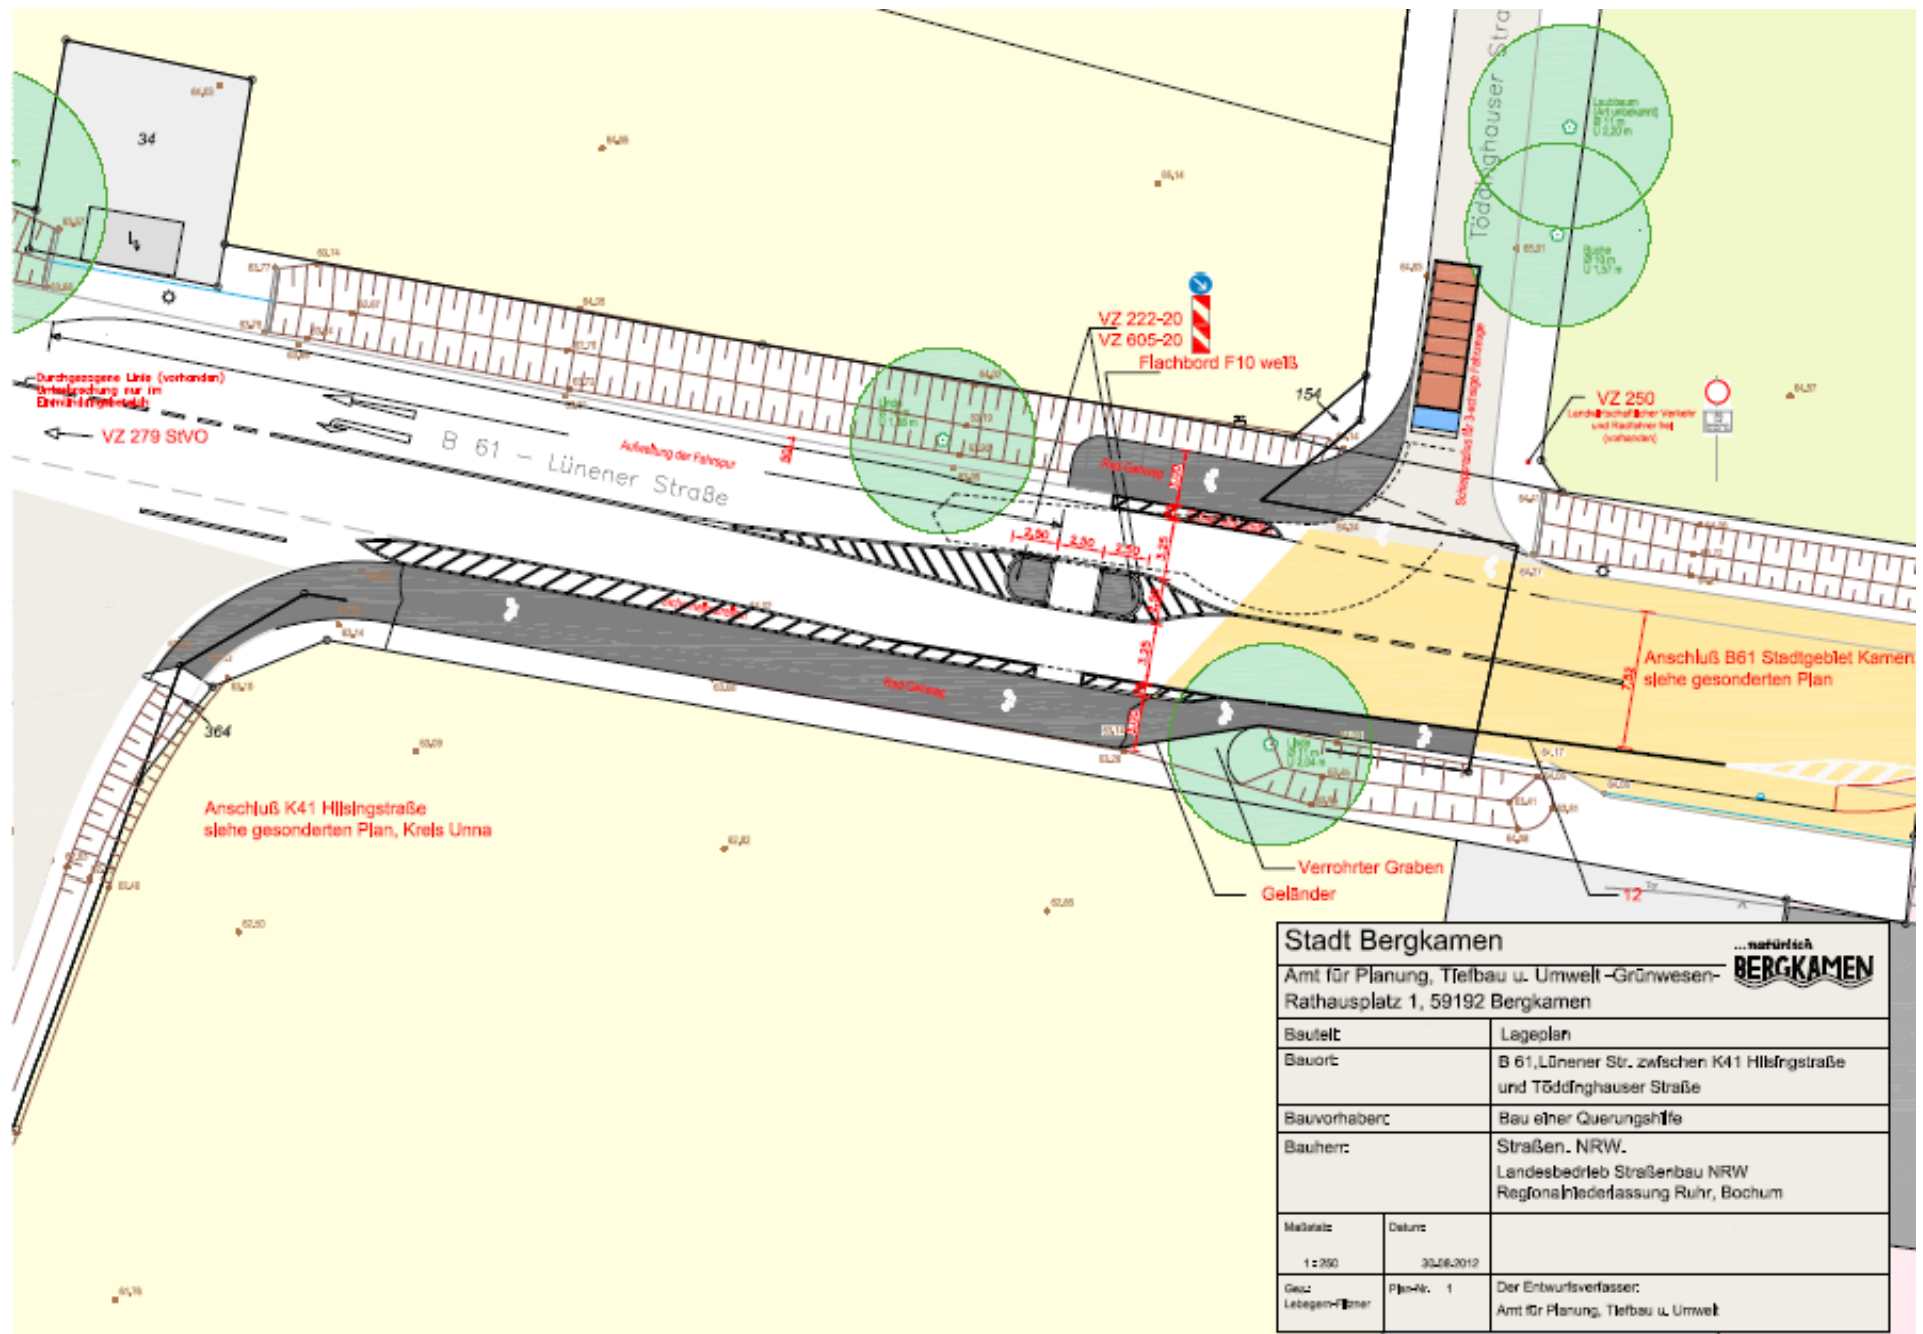

Stadt Bergkamen

Amt für Planung, Tiefbau u. Umwelt-Grünwesen
Rathausplatz 1, 59192 Bergkamen

...natürlich
BERGKAMEN

Bautelt:	Lageplan
Bauort:	B 61, Lünener Str. zwischen K41 Hilfsingstraße und Töddinghauser Straße
Bauvorhaberc:	Bau einer Querungshilfe
Bauherr:	Straßen. NRW. Landesbetrieb Straßenbau NRW Regionalfederassung Ruhr, Bochum
Maßstab:	Datum:
1:200	30.06.2012
Gez. Legeplan:	Plan-Nr. 1
	Der Entwurfsverfasser: Amt für Planung, Tiefbau u. Umwelt

Zusatzzeichen:

geänderte
Vorfahrtregelung

