



STADT KAMEN

Planungs- und Umweltausschuss

2. Sitzung, 4. März 2013

- **Einwohnerfragestunde**
- **Integriertes Handlungskonzept Kamen Innenstadt V – Städtebauförderung**
 - **Projekt: Öffnung der Kamener Innenstadt zur naturnah umgestalteten Seseke**
Sachstandsbericht der Verwaltung zum städtebaulichen Wettbewerb -
Einführungskolloquium am 22.02.2013
 - **Projekt: Multifunktionaler Platz Bahnhofstraße/Hochstraße**
Sachstandsbericht der Verwaltung
- **Umbau des „Stellwerkes“ auf dem Willy-Brandt-Platz**
Antrag der CDU-Fraktion vom 22.02.2013
- **Prüfauftrag des Stadtrates in Bezug auf Lärminderungspotentiale auf der B233/
Unnaer Straße**
Antrag der CDU-Fraktion vom 22.02.1013
- **Mitteilungen und Anfragen**



Einwohnerfragestunde



Integriertes Handlungskonzept Kamen Innenstadt V – Städtebauförderung

- Projekt: Öffnung der Kamener Innenstadt zur naturnah umgestalteten Seseke

Sachstandsbericht der Verwaltung zum städtebaulichen Wettbewerb -
Einführungskolloquium am 22.02.2013




Integriertes Handlungskonzept Kamen Innenstadt V – Städtebauförderung

- Projekt: Multifunktionaler Platz
Bahnhofstraße/Hochstraße**
Sachstandsbericht der Verwaltung

Bahnhofstraße

Multifunktionsplatz / Freiflächen Bahnhofstraße 46

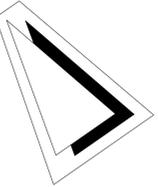

LEGENDE

- Baum / Strauch geplant
- Vegetationsflächen Pflanzung, geplant
- Rasen / Schotterrassen geplant
- Betonpflaster 30/15/8 Sandstein-gelb, geplant
- Grauwacke-Pflaster 15/15 1-voilig, geplant
- Basalt-Pflaster 10/10 4-voilig, geplant
- Asphalt
- Sandfläche / Fallschutz geplant
- Eichenholz-Sitzbank, geplant unterleuchtet
- Betonitzbank, geplant mit Leuchtband
- Fahrrad-Anlehnbügel, geplant
- Metall-Zaun, geplant Höhen 1,00 m, Farbe grau
- Metall-Poller, geplant
- Höhen, Bestand
- Höhen, geplant

ALLE MASSE UND HÖHENWERTER SIND VOR DER DRUCKREIFE ZU ÜBERPRÜFEN. UNTERSCHREIBEN SIND DER BAULEISTUNG UNTERSÜCHUNG MITZUTEILEN. DIE LAGE EVENTUELLER LEITUNGEN IST VOM ANTRAGGEBER ZU KLÄREN.

ÄNDERUNG A:			
ÄNDERUNG B:			
ÄNDERUNG C:			
ÄNDERUNG D:			
ÄNDERUNG E:			
GEZEICHNET:			
GEPRÜFT:			
VERFASSTER:	08.01.2013	D. Hartleif	
ÄNDERUNG:	DATUM	NAME	

PROJEKT: Multifunktionsbereich unter der Hochstraße - Bereich Bahnhofstr. - Freiflächen Bahnhofstraße 46

AUFTRAGGEBER: Stadt Kamen

INHALT: Planung -Multifunktionsbereich-		
PROJEKT-NR.:	MASTAB:	BLATT:
KA-MB-P1	1:50	

DESE ARBEIT IST UNVERBREITLICH GESCHÜTZT. ES BEHÄLT SICH EINERSTADTVERWENDEUNG DER VERFASSERS, WENN ÜBER DEN AUFTRAG HIN AUS ÜBER DIE PLÄNE VERFÜGT WIRD.

HARTLEIF
Garten- und Landschaftsarchitektur


DBA-Ing.
Dietmar Hartleif
Friedhof 10
59174 Kamen

Tel. 02307 - 8 108 333
Fax 02307 - 8 108 334



Umbau des „Stellwerkes“ auf dem Willy-Brandt-Platz

Antrag der CDU-Fraktion vom 22.02.2013

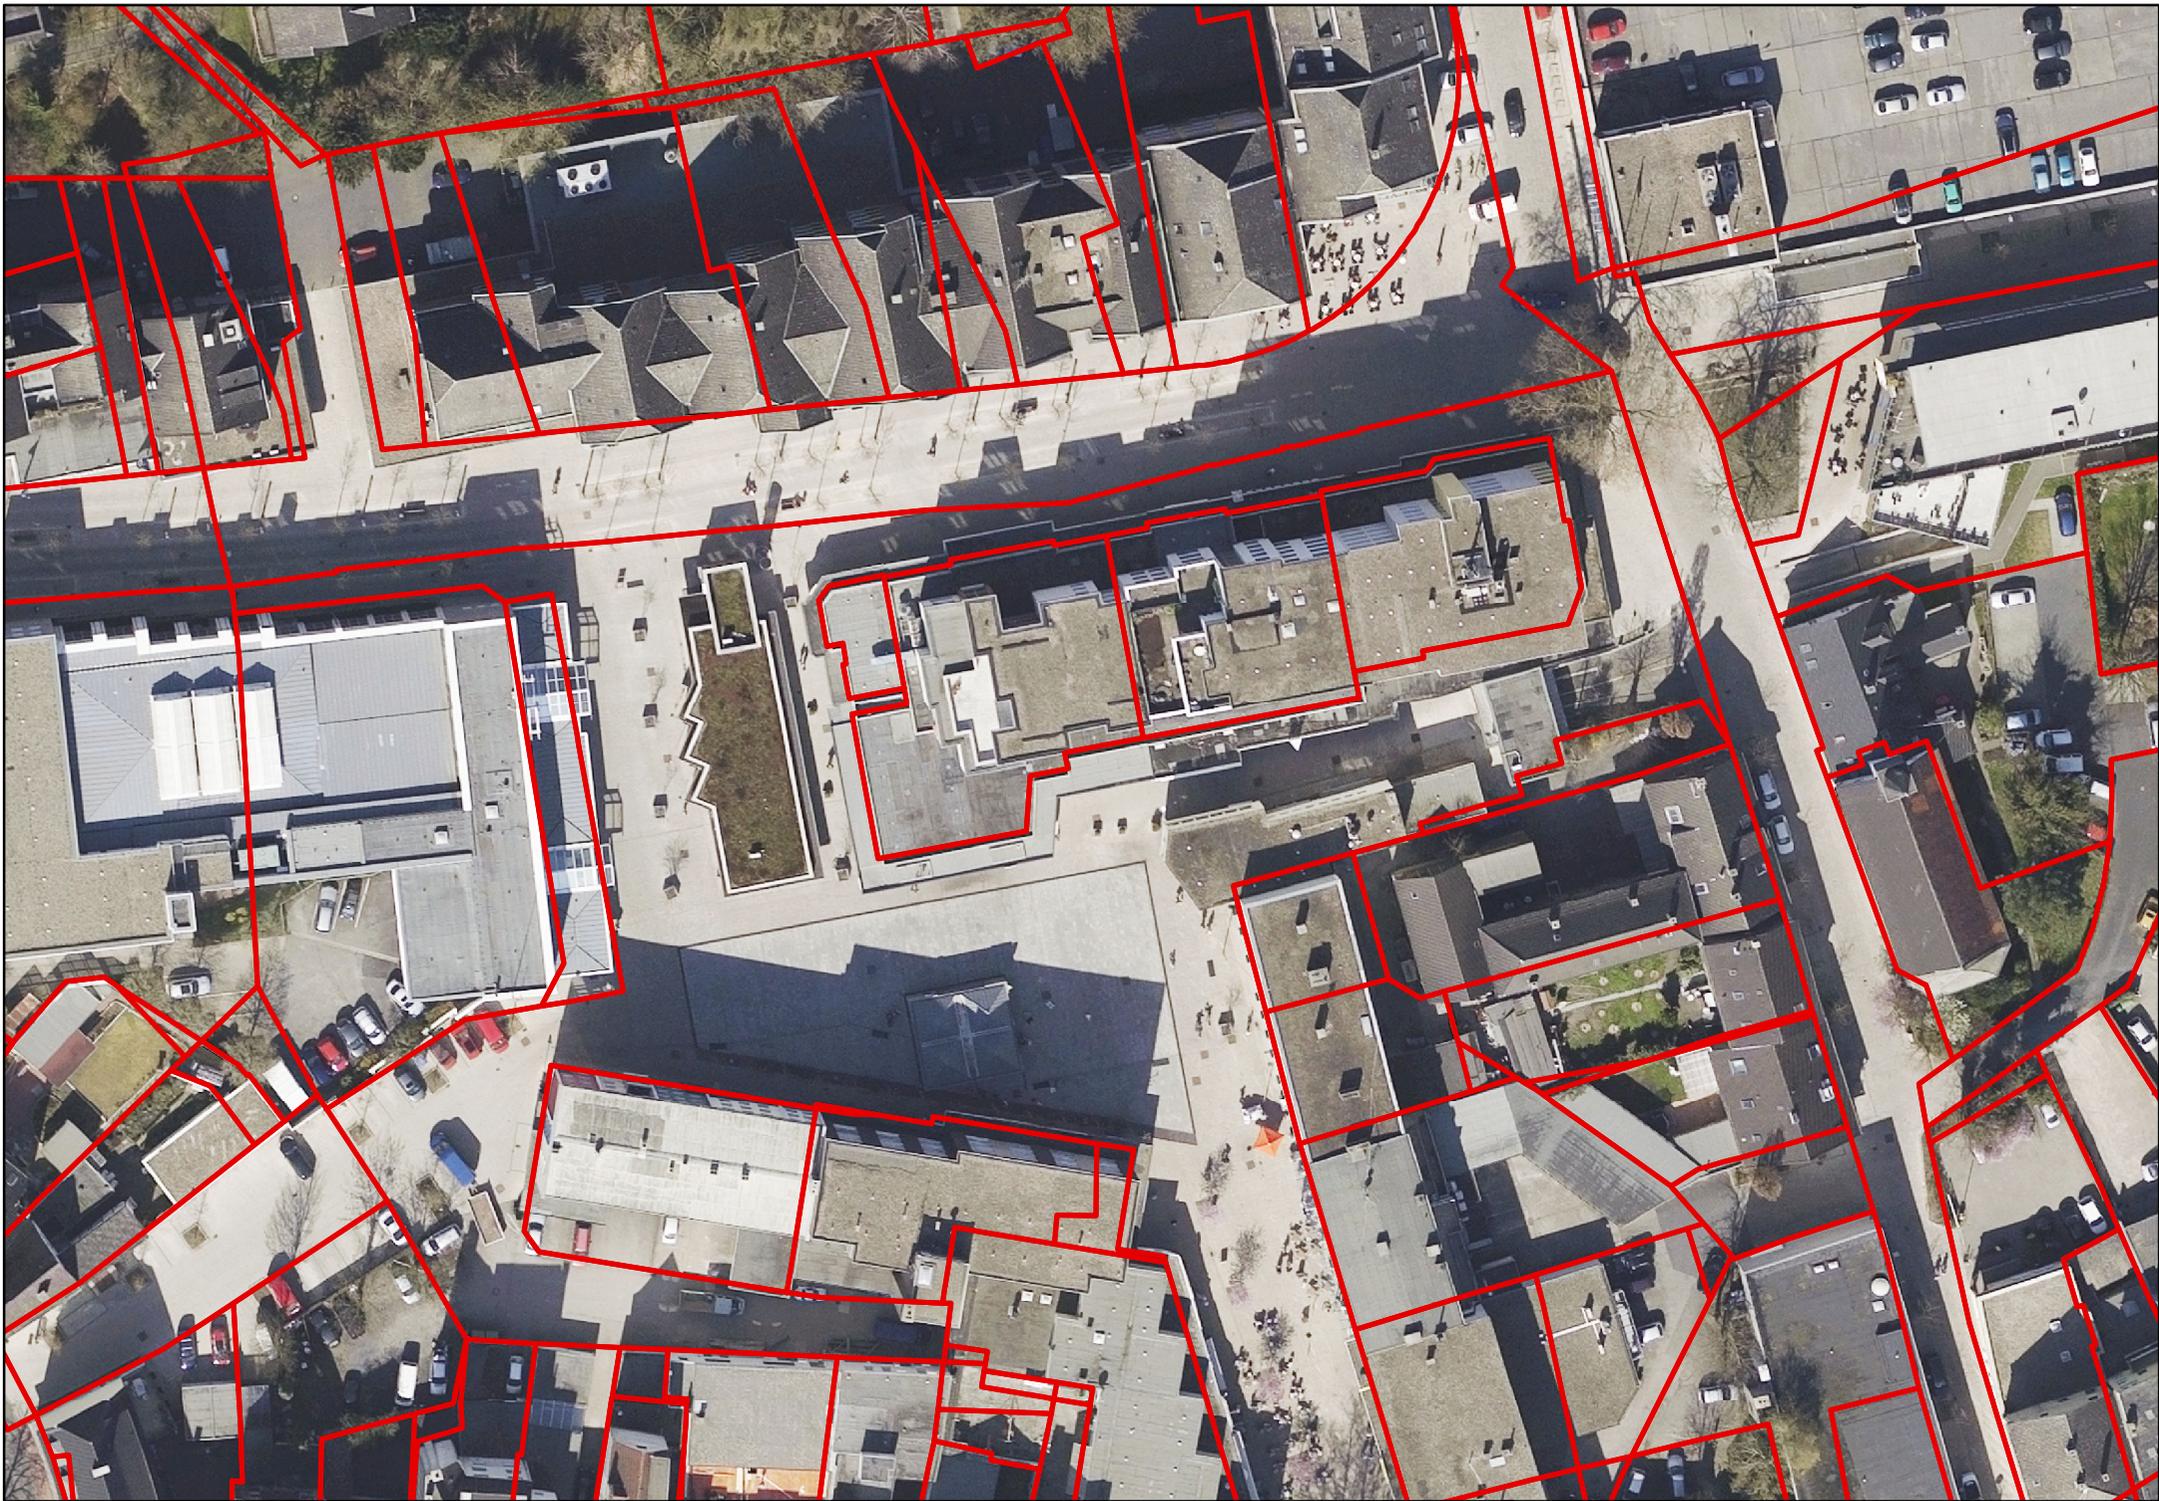

Gemeinschaftsanlage
(UNTERIRDISCHE STELLPLATZE)

§ 9 Abs. 1 Nr. 12-13 BauG
Flächenanteil des
Grundstücks
Neumarkt 1-5
= 0,25 und 11-15 = 0,25
§ 21a Abs. 2 BauNVO
1968

MK VI
GRZ 1,0
GFZ 2,4

MK I
GRZ 1,0
GFZ 1,0

Einfahrt
Tiefgarage

Zur Ausstattung der Fußgängerzone ist das
Errichten von Vitrinen, überdachten
Pavillons usw. gestattet.


K.D. 61,30
K.S. 59,18

K.D. 61,19
K.S. 59,06

K.D. 61,14
K.S. 58,95

E 61,47

Neum

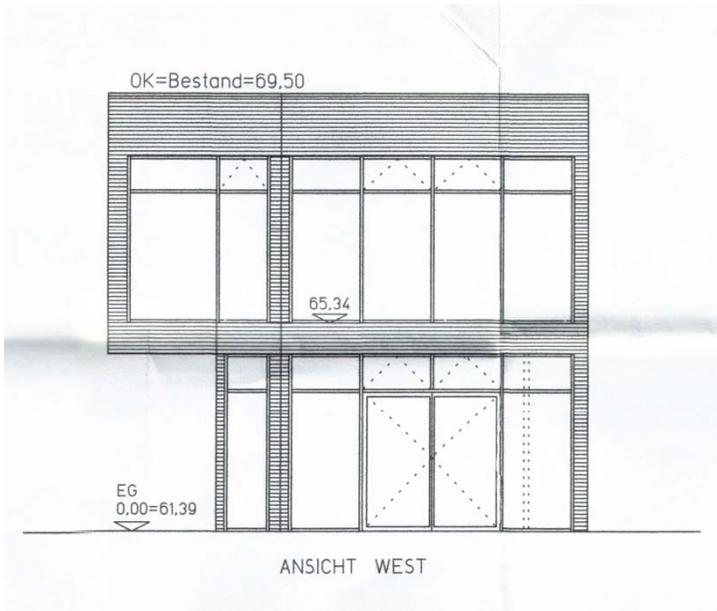




**Prüfauftrag des Stadtrates in Bezug auf
Lärminderungspotentiale auf der B233/
Unnaer Straße**

Antrag der CDU-Fraktion vom 22.02.1013



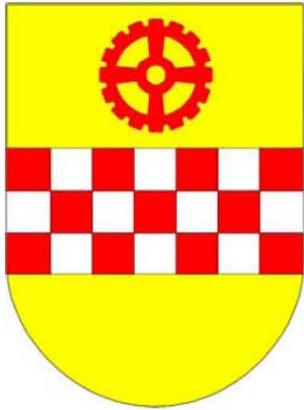

Mitteilungen der Verwaltung und Anfragen