


SESEKE-RADWEG, KAMEN
ANBINDUNG LÜNER HÖHE - VORPLANUNG

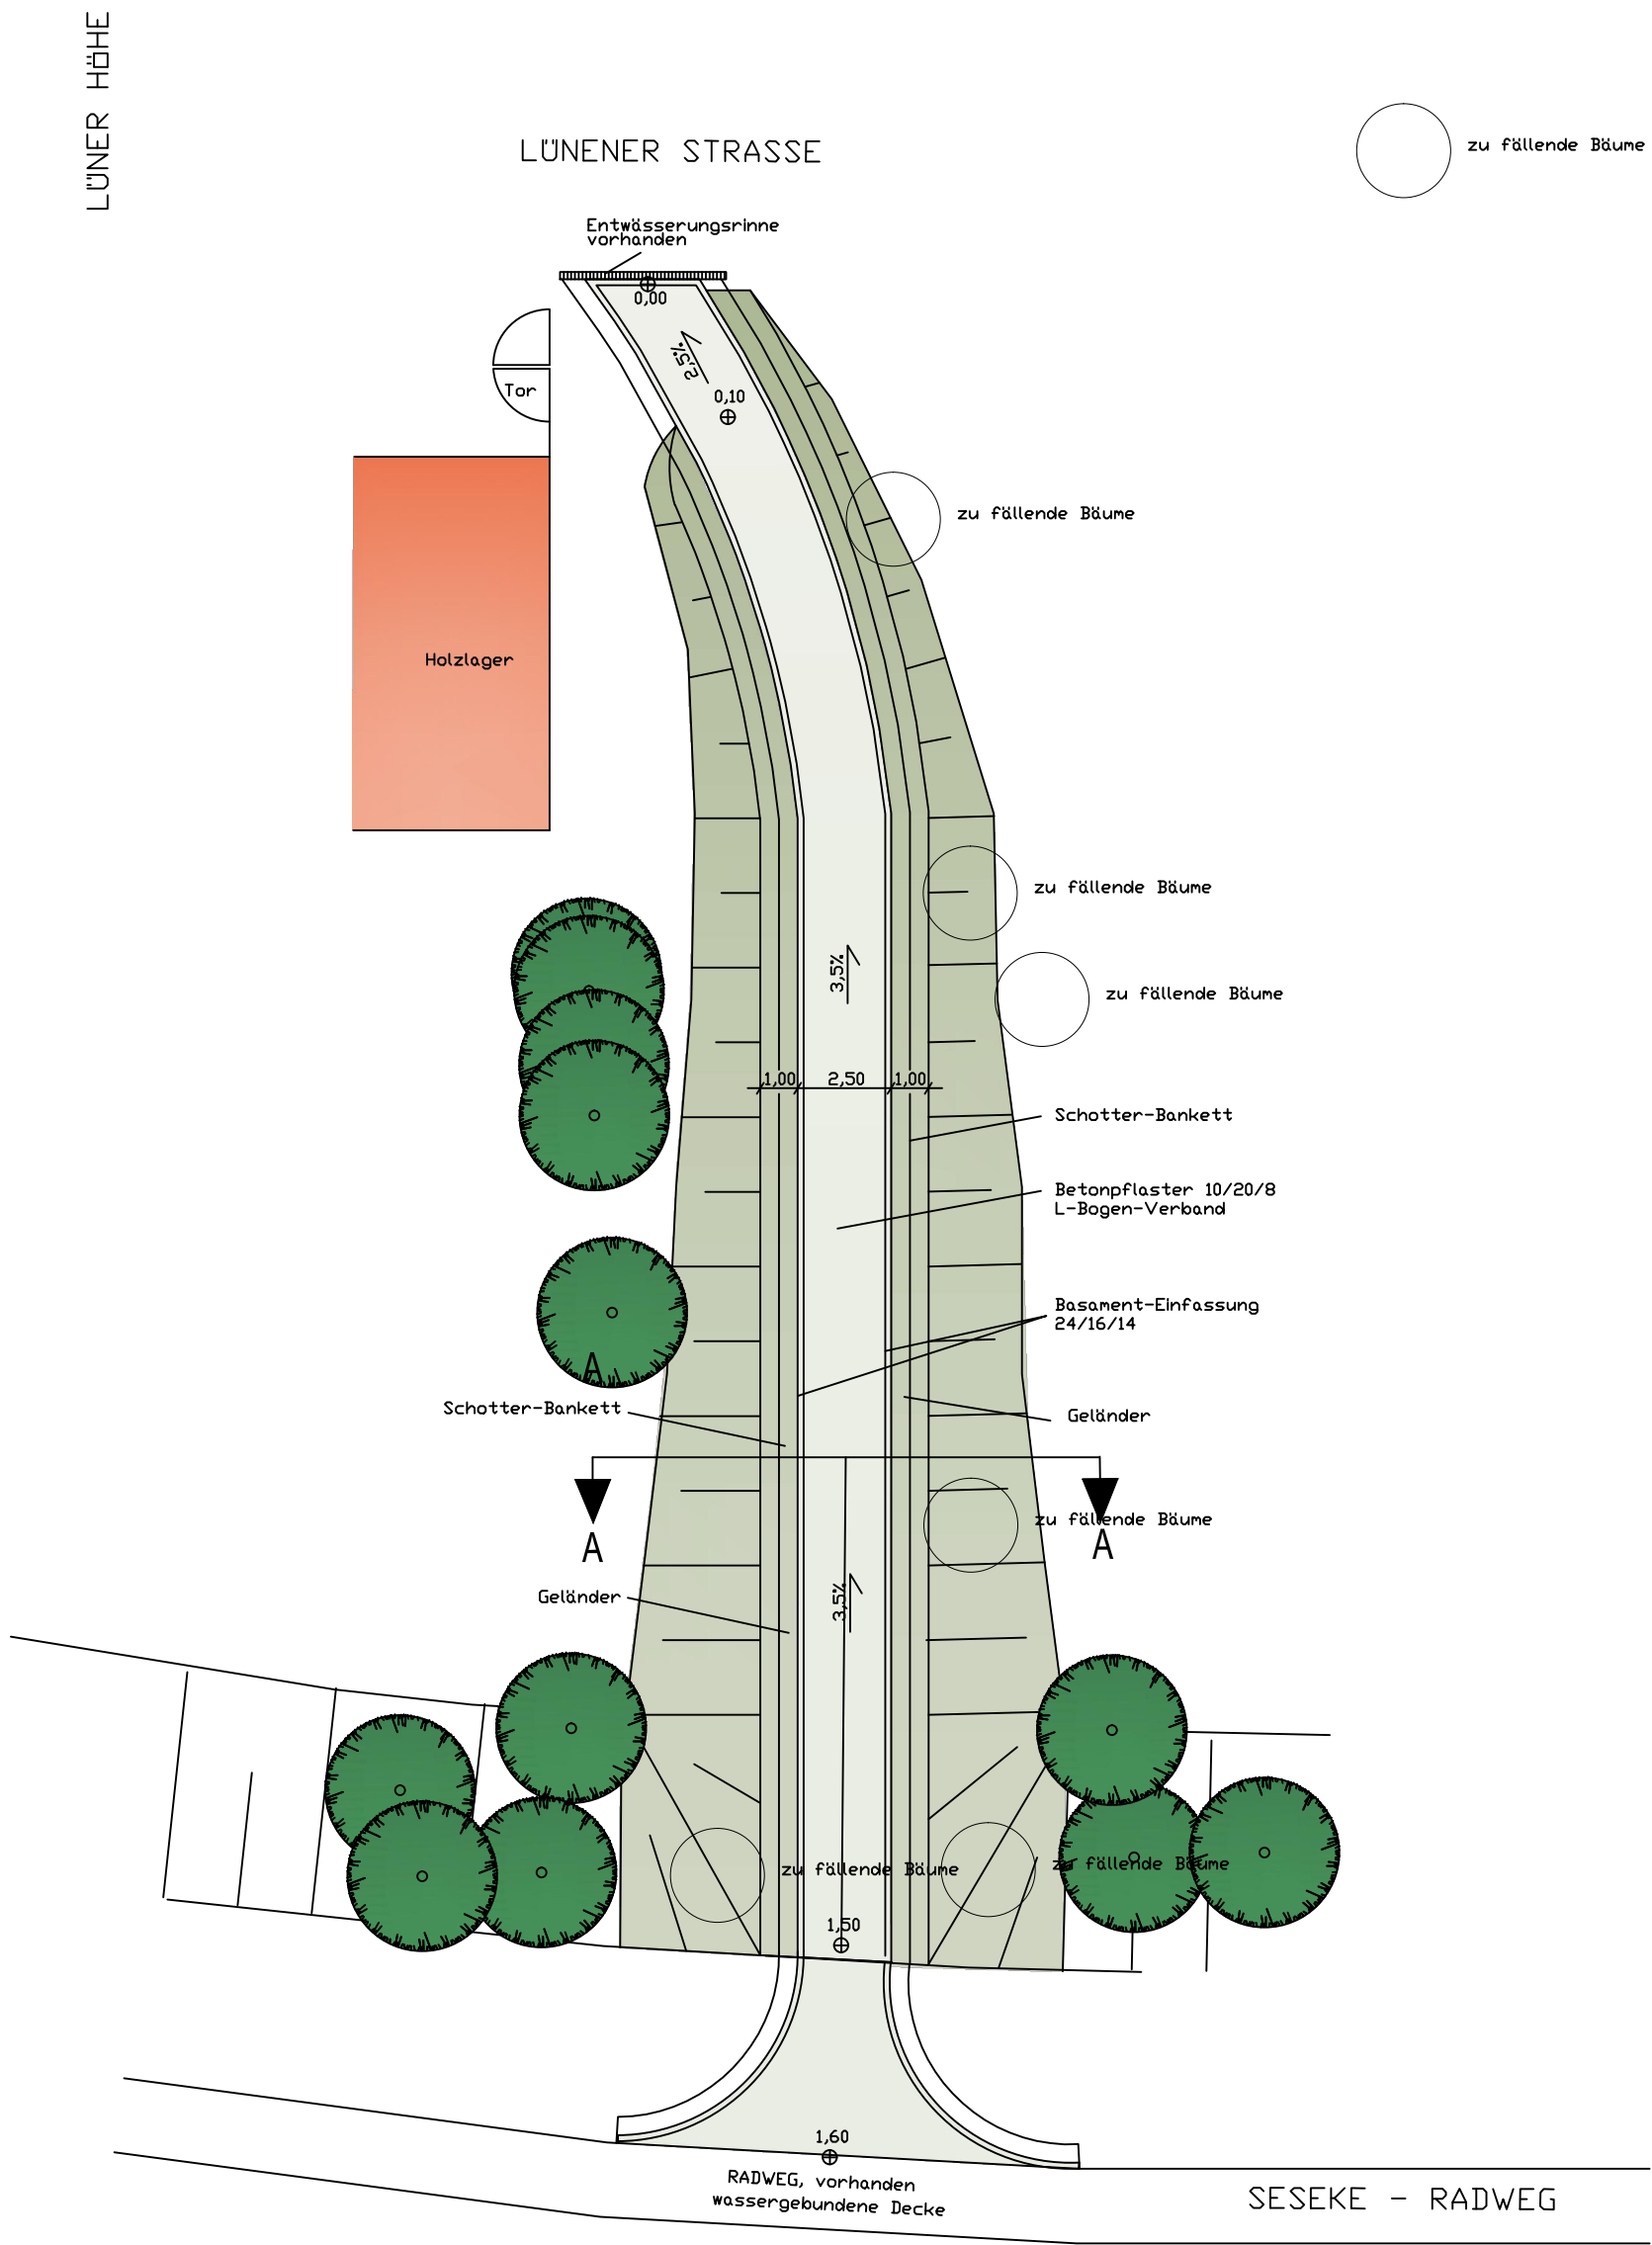

ALLE MASSE UND HÖHENANGABEN SIND IN DER ÖRTLICHKEIT ZU ÜBERPRÜFEN. UNSTIMMIGKEITEN SIND DER BAULEITUNG UNVERZÜGLICH MITZUTEILEN. DIE LAGE EVENTUELLER LEITUNGEN IST VOM UNTERNEHMER ZU PRÜFEN.

ÄNDERUNG A:			
ÄNDERUNG B:			
ÄNDERUNG C:			
ÄNDERUNG D:			
ÄNDERUNG E:			
GEZEICHNET:			
GEPRÜFT:			
VERFASSER:		10.08.2012	D. Hartleif
	ÄNDERUNG	DATUM	NAME

PROJEKT: Seseke-Radweg
- Anbindung Lüneburg Höhen -

AUFTRAGGEBER: Stadt Kamen

INHALT: Vorplanung 1

PROJEKT-NR.:	MABSTAB:	BLATT:
ZEICHNUNGS-NR.: 206.2012-V1-04.07.2012	1 : 200	

DIESE ARBEIT IST URHEBERRECHTLICH GESCHÜTZT. ES BEDARF DER EINVERSTÄNDNISERKLÄRUNG DES VERFASSERS, WENN ÜBER DEN AUFTRAG HINAUS ÜBER DIE PLÄNE VERFÜGT WIRD.

HARTLEIF
Garten- und Landschafts-Architekt

Dipl.- Ing.
Dieter Hartleif

Reckhof 10
59174 Kamen

Tel. 02307 - 9 109 333
Fax 02307 - 9 109 334