


SESEKE-RADWEG - KAMEN QUERUNGSHILFE KOPPELSTRASSE - VORPLANUNG

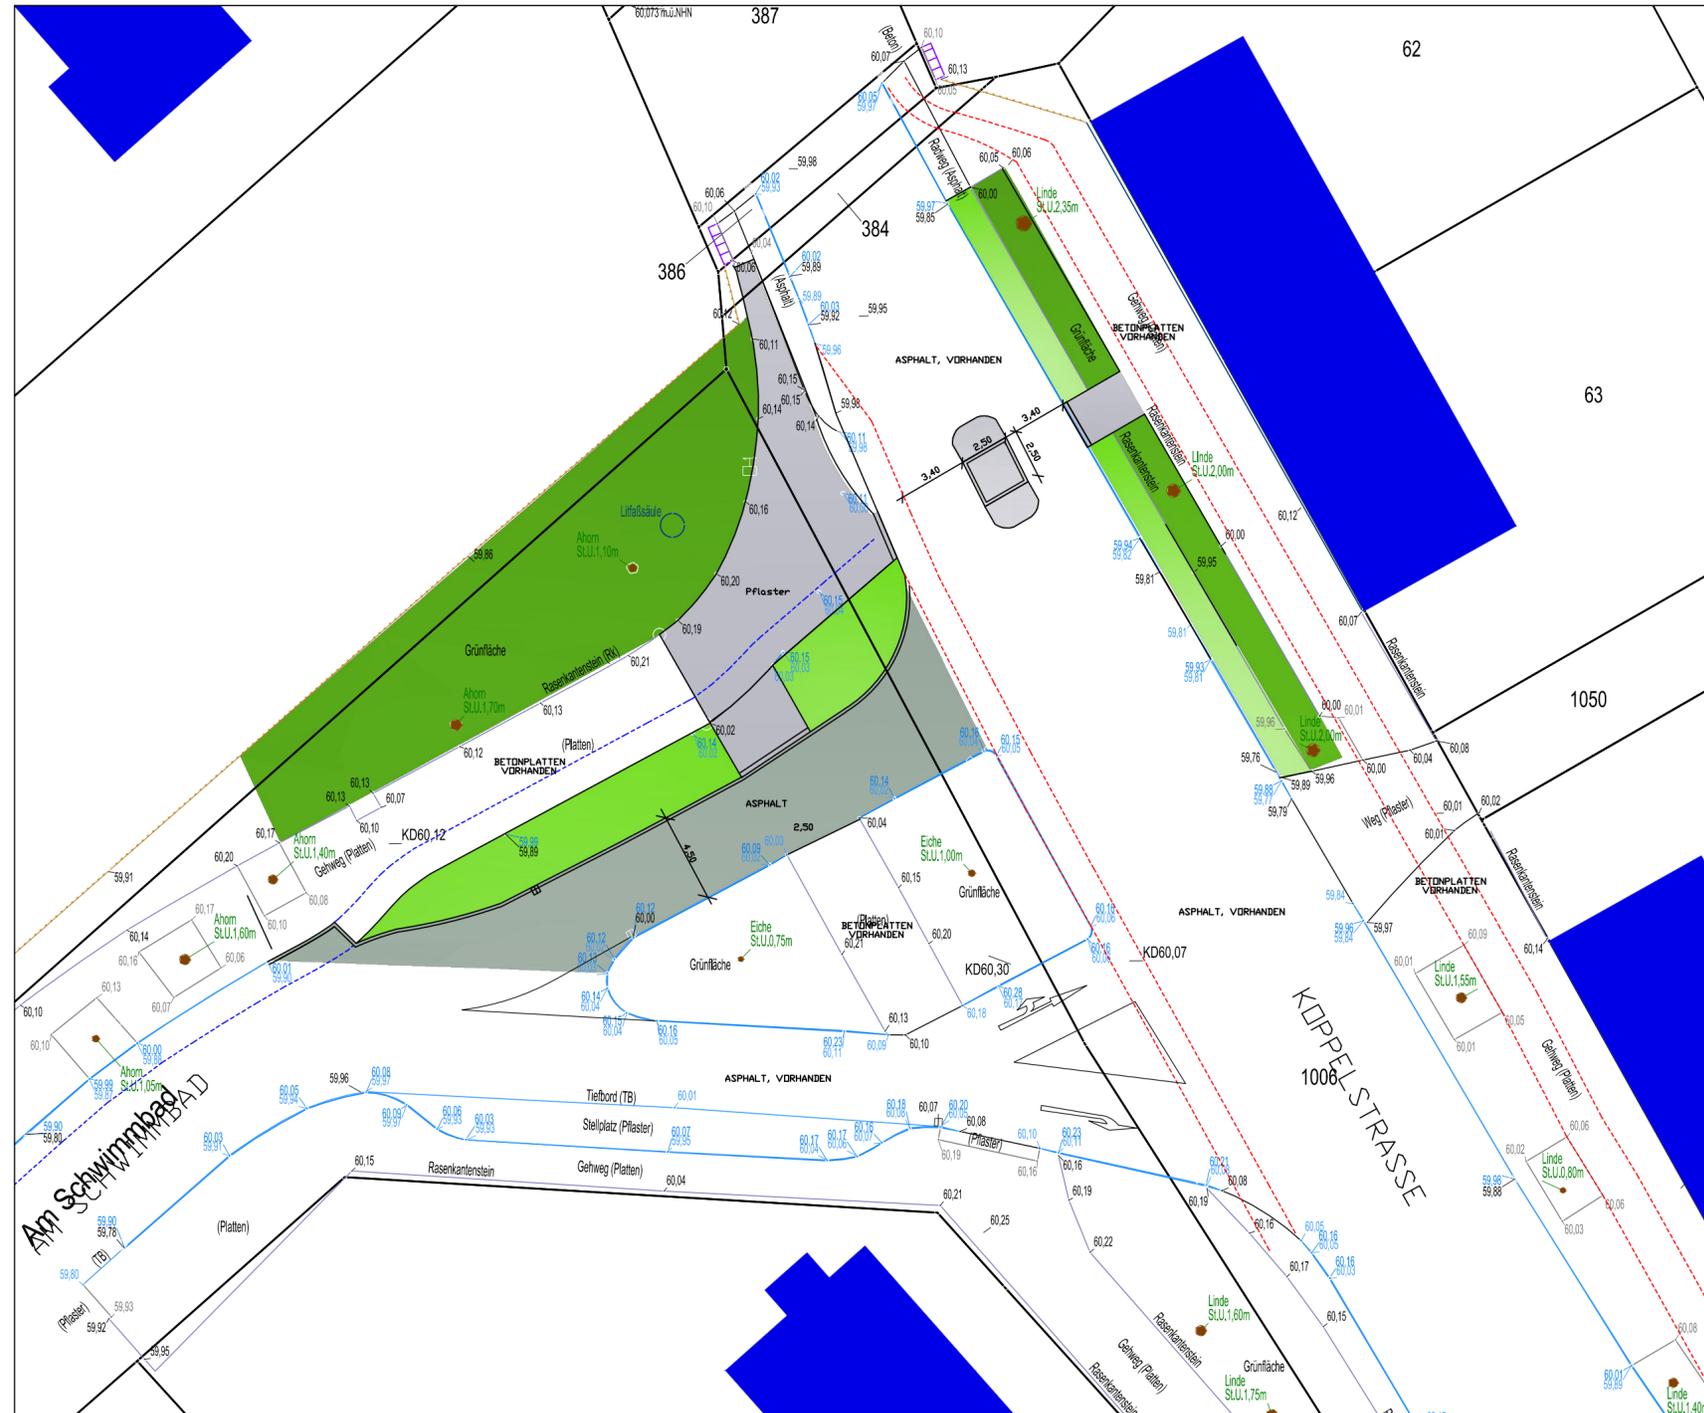

LEGENDE

- Rasenfläche, geplant
- Bodendecker, vorhanden
- Pflasterfläche, geplant
- Asphaltdecke, Überarbeitung
- Radwegmarkierung, vorhanden

ALLE MASSE UND HÖHENANGEBEN SIND IN DER ÖRTLICHKEIT ZU ÜBERPRÜFEN. UNSTIMMIGKEITEN SIND DER BAULEITUNG UNVERZÜGLICH MITZUTEILEN. DIE LAGE EVENTUELLER LEITUNGEN IST VOM UNTERNEHMER ZU PRÜFEN.

ÄNDERUNG A:			
ÄNDERUNG B:			
ÄNDERUNG C:			
ÄNDERUNG D:			
ÄNDERUNG E:			
GEZEICHNET:			
GEPRÜFT:			
VERFASSER:		10.08.2012	D. Hartleif
	ÄNDERUNG	DATUM	NAME

PROJEKT: **Seseke-Radweg
Querung Koppelstr. / Am Schwimmbad**

AUFTRAGGEBER: **Stadt Kamen**

INHALT: **Vorplanung 1**

PROJEKT-NR.:	MAßSTAB:	BLATT:
ZEICHNUNGS-NR.:	1 : 250	
1.06.2012-V1-04.07.2012		

DIESE ARBEIT IST URHEBERRECHTLICH GESCHÜTZT. ES BEDARF DER EINVERSTÄNDNISERKLÄRUNG DES VERFASSERS, WENN ÜBER DEN AUFTRAG HINAUS ÜBER DIE PLÄNE VERFÜGT WIRD.

HARTLEIF
Garten- und Landschafts-Architekt

Dipl.-Ing.
Dieter Hartleif
Reckhof 10
59174 Kamen

Tel. 02307 - 9 109 333
Fax 02307 - 9 109 334