


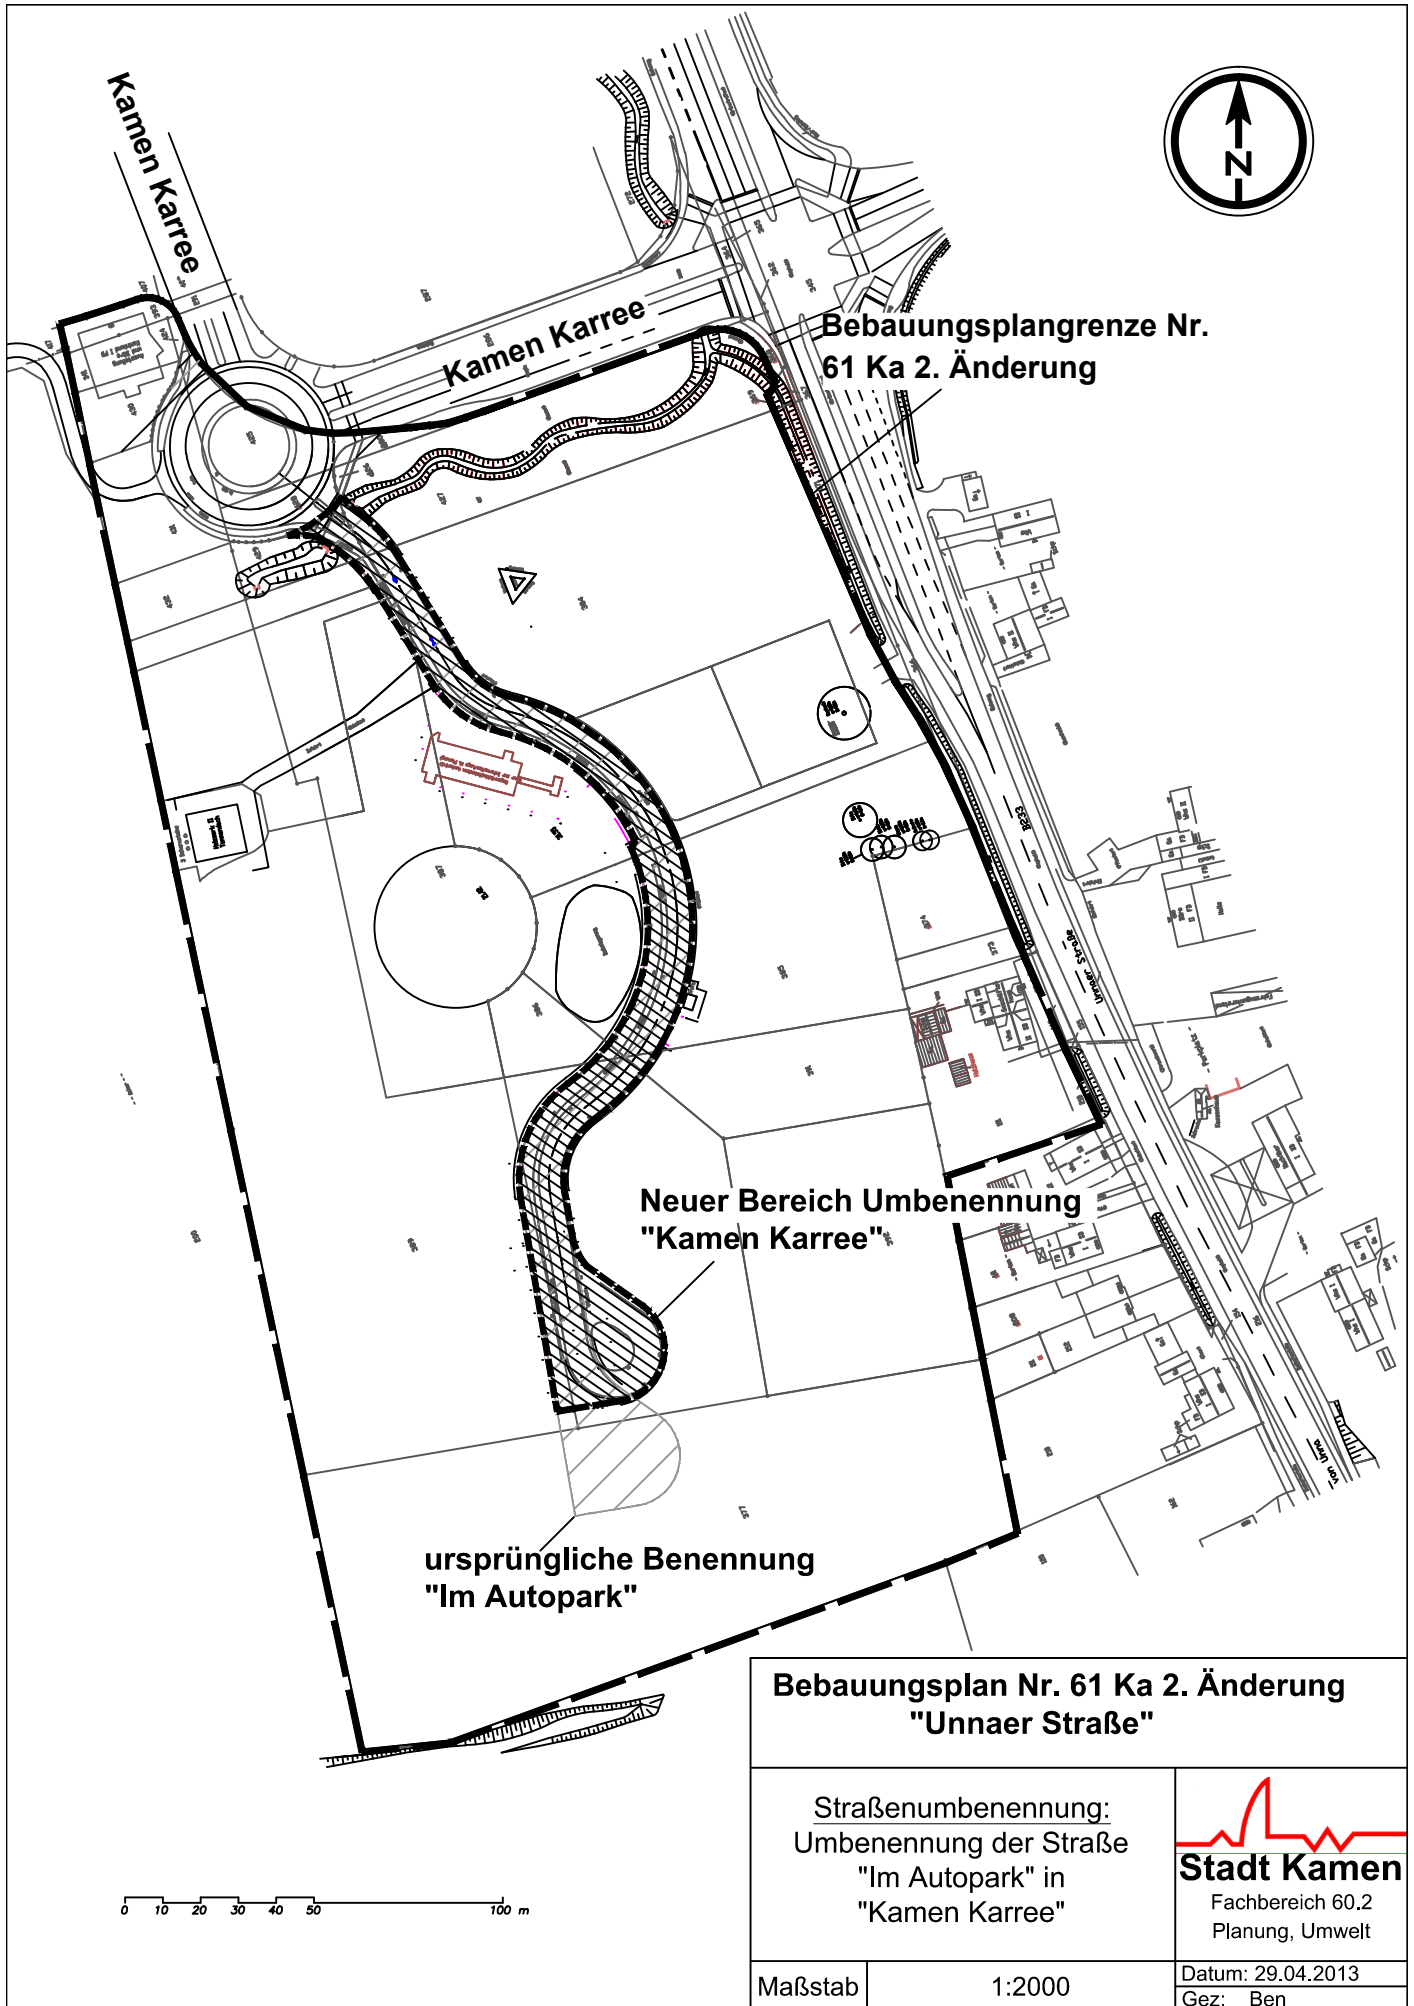

**Bebauungsplan Nr. 61 Ka 2. Änderung
"Unnaer Straße"**

Straßenumbenennung:
Umbenennung der Straße
"Im Autopark" in
"Kamen Karree"


Stadt Kamen
Fachbereich 60.2
Planung, Umwelt

Maßstab

1:2000

Datum: 29.04.2013
Gez: Ben