


# STADT KAMEN


## Planungs- und Umweltausschuss

3. Sitzung, Mai 2013

- **Einwohnerfragestunde**
- **Bebauungsplan Nr. 19 Ka-HW „Nikolaus-Otto-Straße“**  
hier: Aufstellungsbeschluss
- **Erarbeitung eines integrierten kommunalen Klimaschutzkonzeptes**  
hier: Sachstandsbericht der Verwaltung
- **Integriertes Handlungskonzept Kamen Innenstadt V – Städtebauförderung**
  - **Projekt: Öffnung der Kamener Innenstadt zur naturnah umgestalteten Seseke**  
hier: Präsentation der Wettbewerbsergebnisse/Aussprache/weiteres Vorgehen
- **Mitteilungen und Anfragen**

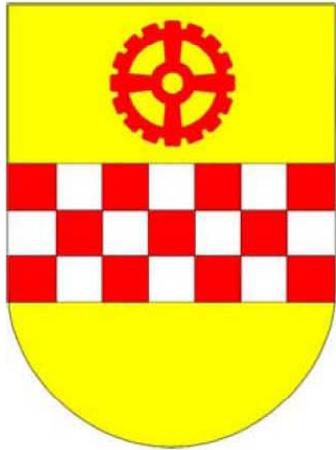



# Einwohnerfragestunde

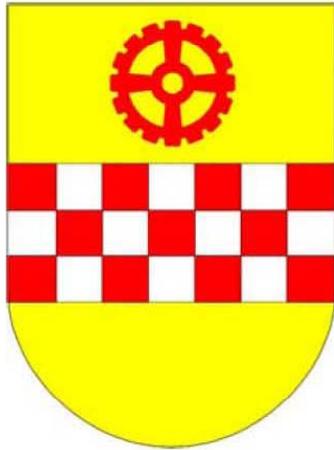

**Bebauungsplan Nr. 19 Ka-HW**  
**„Nikolaus-Otto-Straße“**  
hier: Aufstellungsbeschluss

# Bebauungsplan Nr. 19 Ka-HW "Wohngebiet Nikolaus-Otto-Straße"

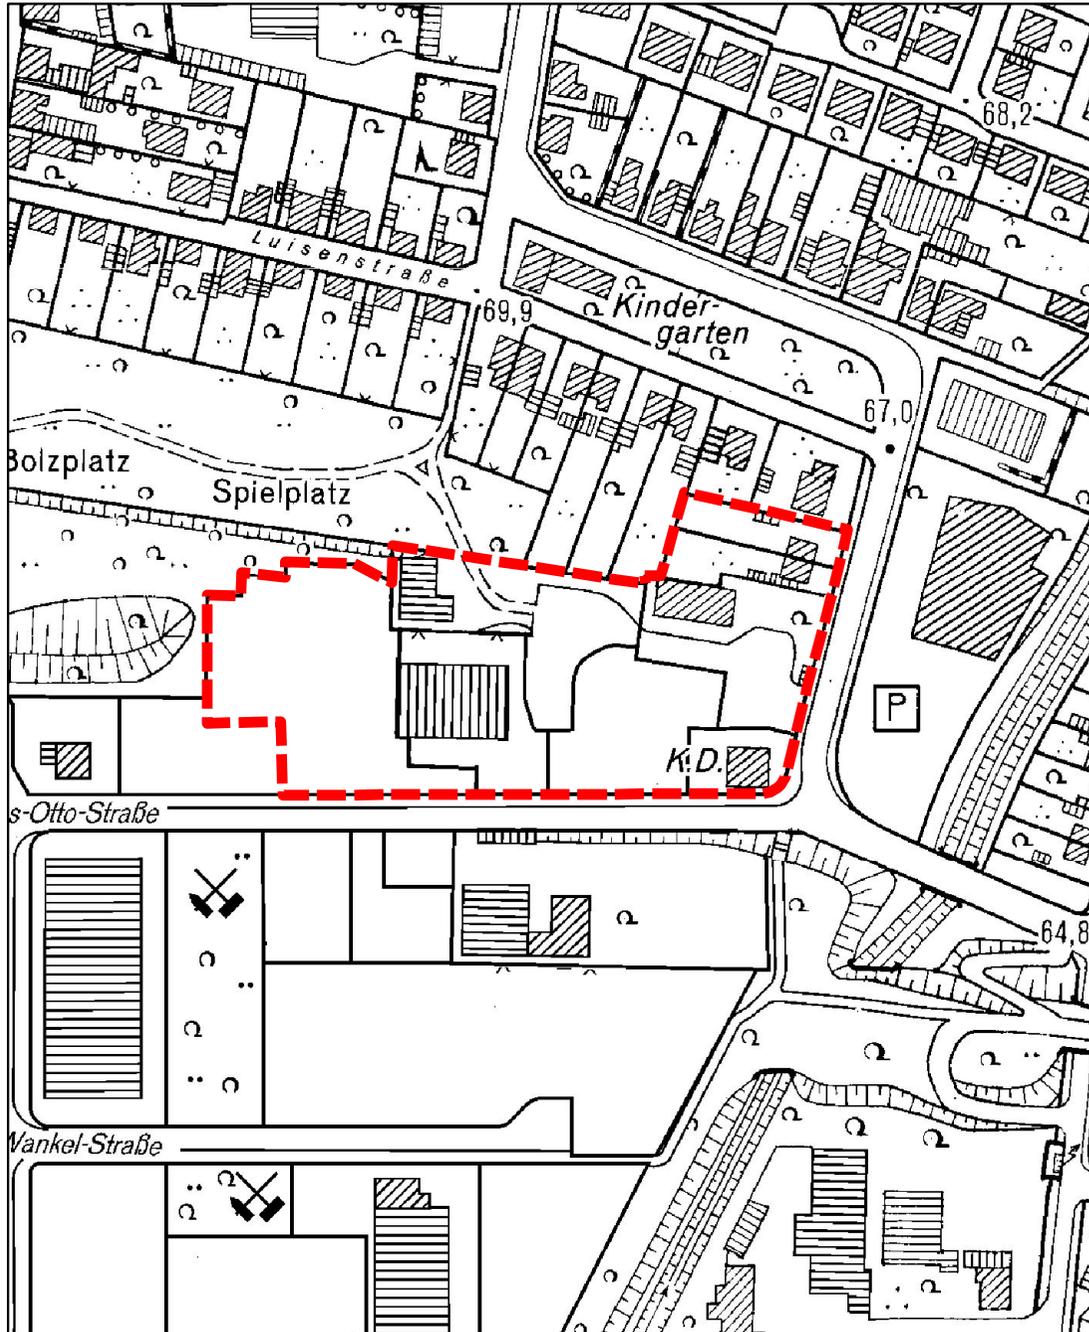

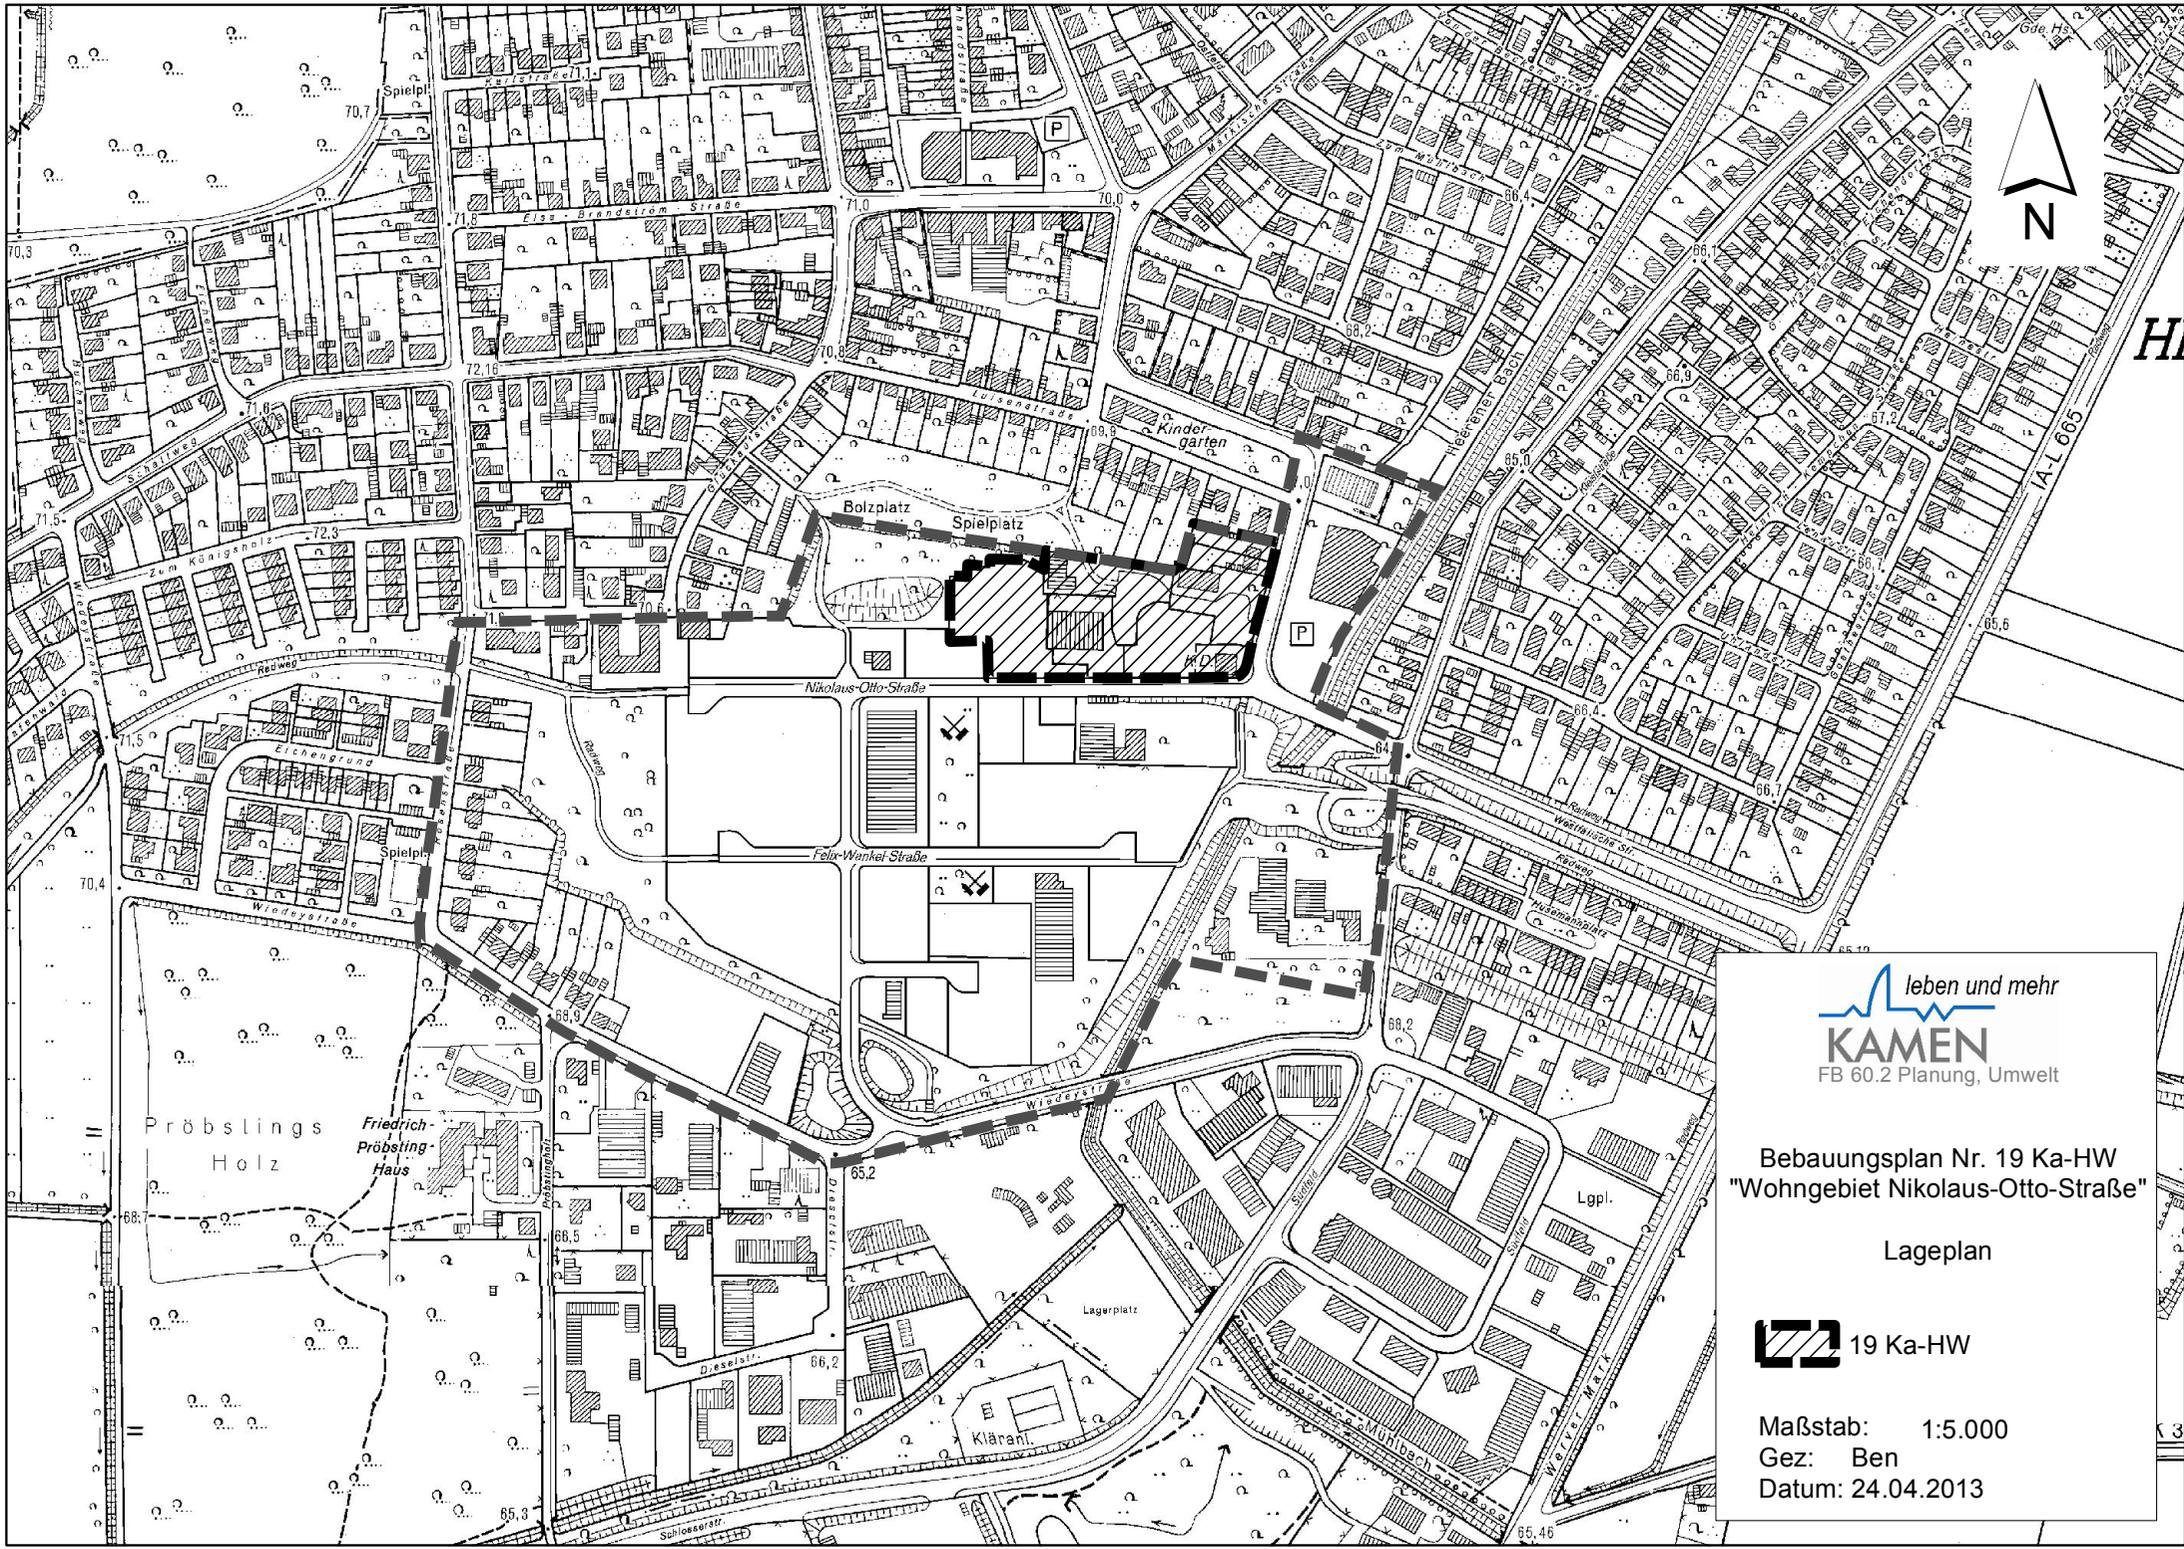

**Bebauungsplan Nr. 19 Ka-HW  
"Wohngebiet Nikolaus-Otto-Straße"**

Lageplan



Maßstab: 1:5.000  
Gez: Ben  
Datum: 24.04.2013





# **Erarbeitung eines integrierten kommunalen Klimaschutzkonzeptes**

hier: Sachstandsbericht der Verwaltung




## **Integriertes Handlungskonzept Kamen Innenstadt V – Städtebauförderung**

**- Projekt: Öffnung der Kamener  
Innenstadt zur naturnah umgestalteten  
Seseke**

hier: Präsentation der Wettbewerbsergebnisse / Aussprache /  
weiteres Vorgehen

# Wettbewerb »Öffnung der Kamener Innenstadt zur umgestalteten Seseke « in Kamen

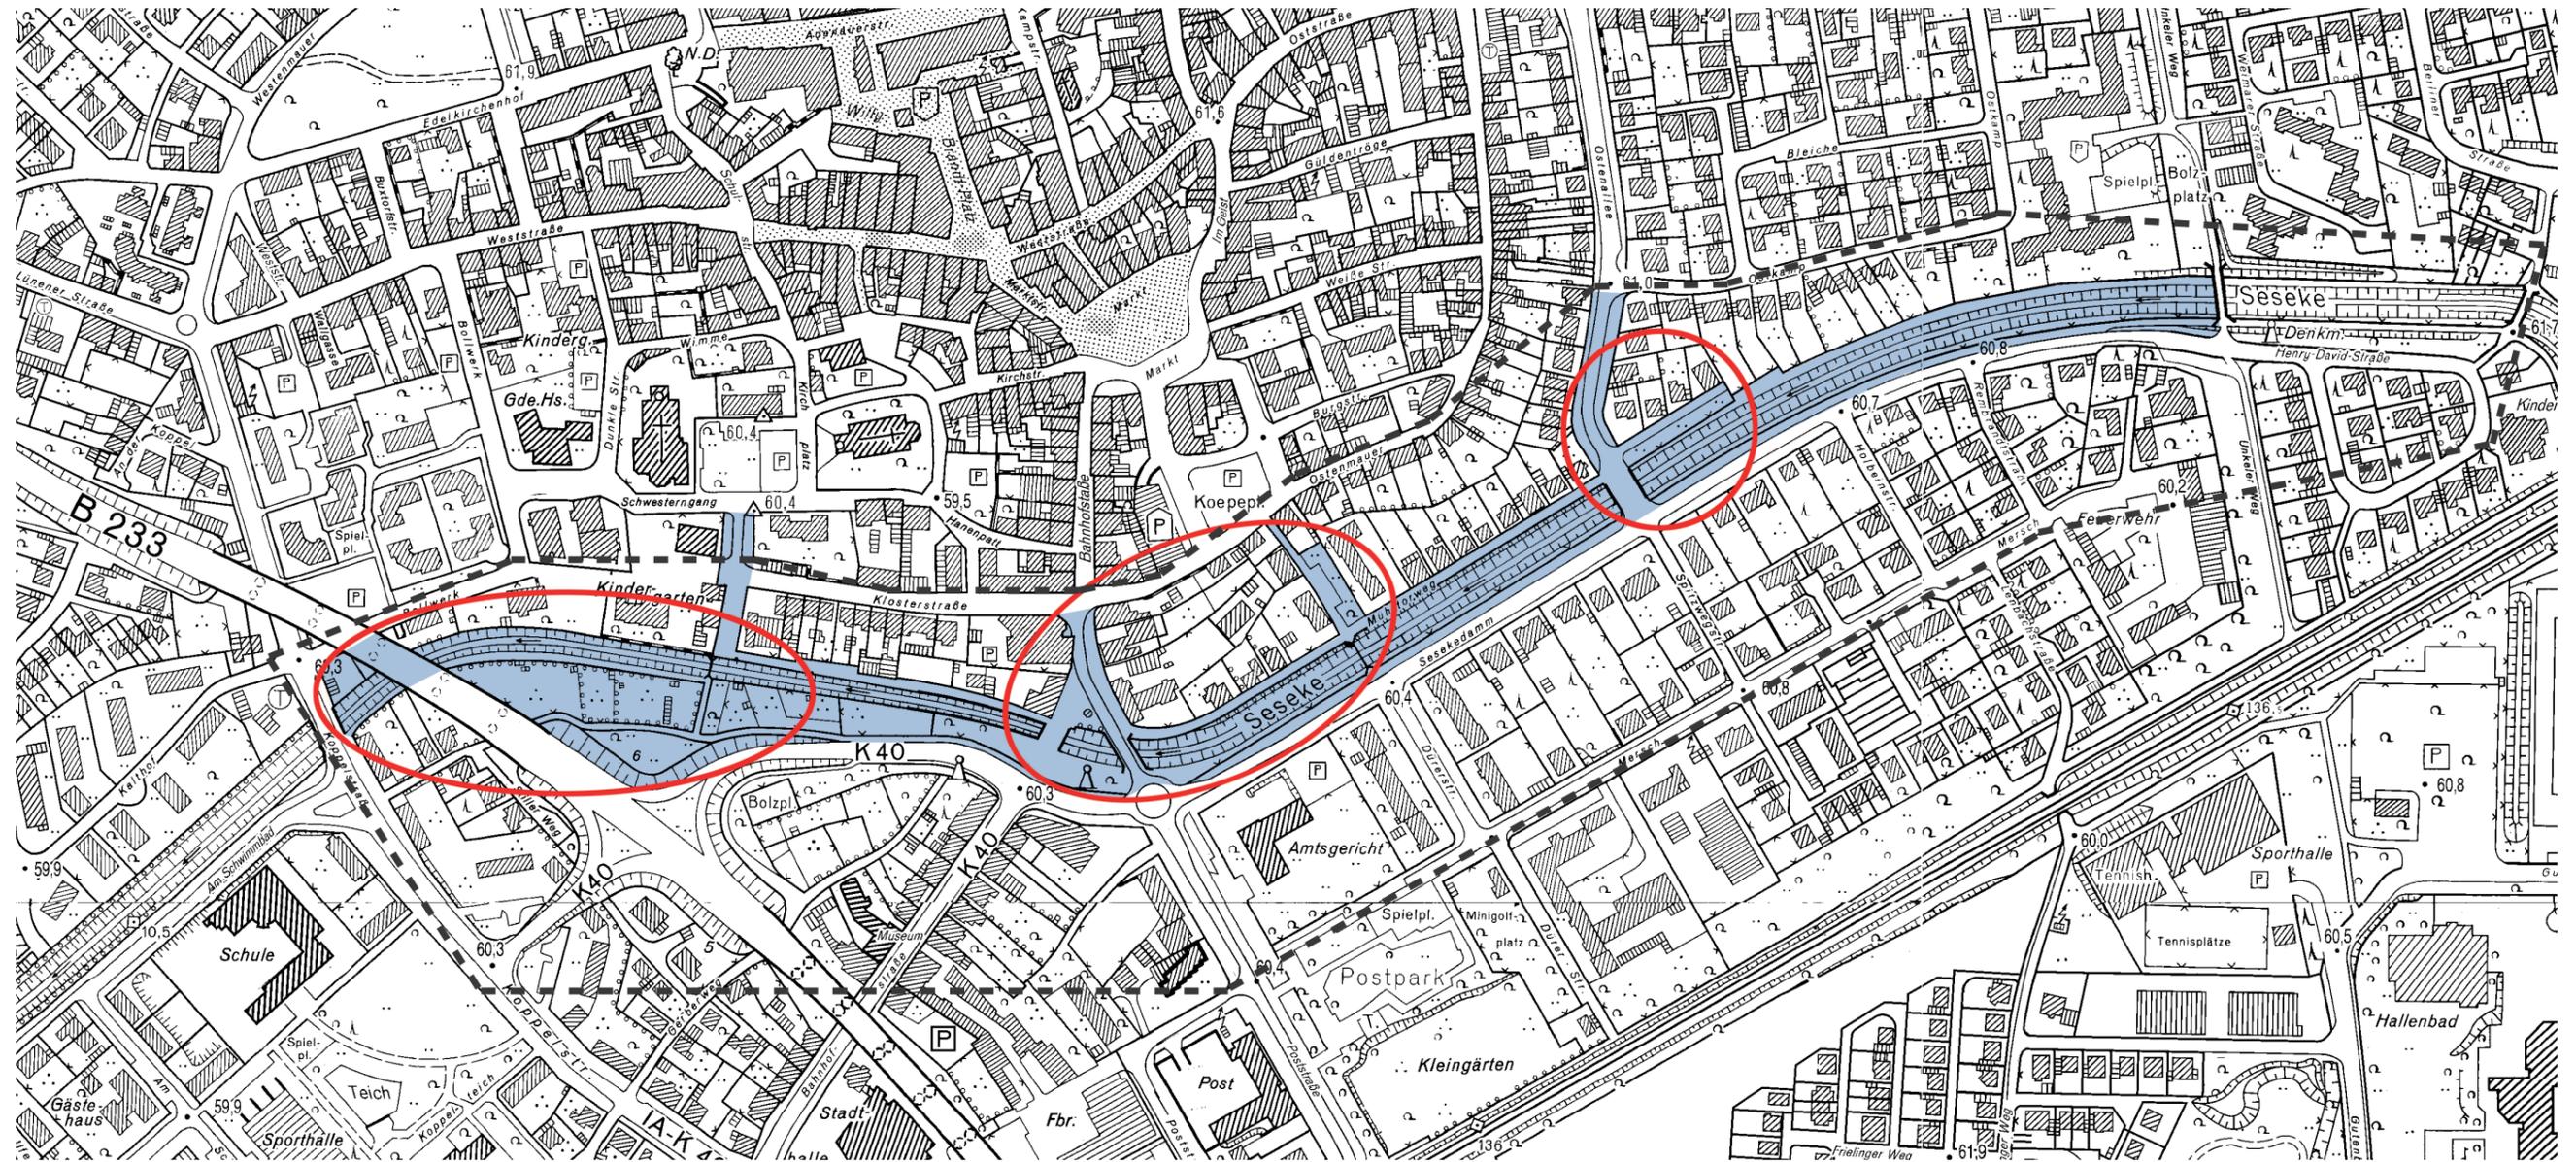


- weiteres Wettbewerbsgebiet
- engeres Wettbewerbsgebiet
- Schwerpunktbereiche



# AUSSTELLUNG DER WETTBEWERBERGEBNISSE

»Öffnung der Kamener Innenstadt zur umgestalteten Seseke«

**Montag, 13. Mai bis Freitag, 24. Mai 2013**  
**in der Sparkassengalerie der Sparkasse Unna-Kamen**  
**Geschäftsstelle Kamen, Sparkassenplatz 1 in 59174 Kamen**

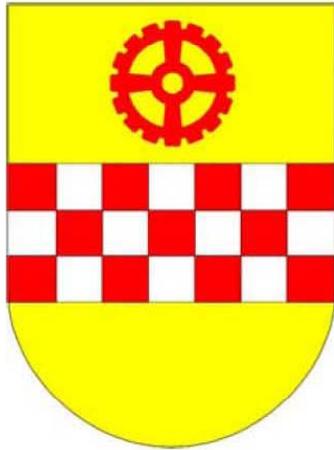

## **Mitteilungen der Verwaltung und Anfragen**



# Kamen Bahnhof

Linie	Ziel	Busstieg B	Abfahrtszeit
1	...	...	...
2	...	...	...
