


STADT KAMEN

Planungs- und Umweltausschuss

4. Sitzung, 1. Juli 2013

- **Einwohnerfragestunde**
- **Windpotentialanalyse**
Antrag der SPD-Fraktion vom 12.05.2011
hier: Sachstandsbericht der Verwaltung
- **Genehmigungsverfahren Antrag GWA betreffend Erweiterung und Modernisierung der Aufbereitungsanlage und Inertstoffdeponie in Heeren-Werve**
hier: Stellungnahme der Verwaltung
- **Änderungsverfahren zu den Bebauungsplänen**
 - Nr. 03 Ka-Me „Uhlandsstraße/Lindenallee“
 - Nr. 03 Ka-We „Westicker Heide“
 - Nr. 05 Ka-Me „Am langen Kamp“
 - Nr. 12 Ka-Me „An der Körne“
 - Nr. 17 Ka-Me „westlich Lindenallee“
- **Bauvorhaben im Stadtgebiet**
- **Zählung des LKW-Verkehrs auf der Unnaer Straße**
hier: Antrag der CDU-Fraktion vom 21.06.2013
- **Umsetzung des Lärmaktionsplanes in der Stadt Kamen**
hier: Antrag der CDU-Fraktion vom 21.06.2013
- **Mitteilungen und Anfragen**

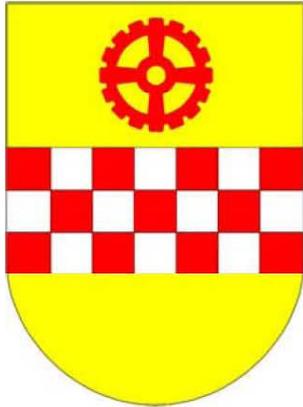

STADT KAMEN

Planungs- und Umweltausschuss

4. Sitzung, 1. Juli 2013

- **Einwohnerfragestunde**
- **Windpotentialanalyse**
Antrag der SPD-Fraktion vom 12.05.2011
hier: Sachstandsbericht der Verwaltung
- **Genehmigungsverfahren Antrag GWA betreffend Erweiterung und Modernisierung der Aufbereitungsanlage und Inertstoffdeponie in Heeren-Werve**
hier: Stellungnahme der Verwaltung
- **Änderungsverfahren zu den Bebauungsplänen**
 - Nr. 03 Ka-Me „Uhlandsstraße/Lindenallee“
 - Nr. 03 Ka-We „Westicker Heide“
 - Nr. 05 Ka-Me „Am langen Kamp“
 - Nr. 12 Ka-Me „An der Körne“
 - Nr. 17 Ka-Me „westlich Lindenallee“
 - Nr. 26 Ka-Me „Westick Dorf“
- **Bauvorhaben im Stadtgebiet**
- **Zählung des LKW-Verkehrs auf der Unnaer Straße**
hier: Antrag der CDU-Fraktion vom 21.06.2013
- **Umsetzung des Lärmaktionsplanes in der Stadt Kamen**
hier: Antrag der CDU-Fraktion vom 21.06.2013
- **Mitteilungen und Anfragen**




Einwohnerfragestunde



Windpotentialanalyse

Antrag der SPD-Fraktion vom 12.05.2011
hier: Sachstandsbericht der Verwaltung

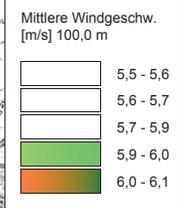

Projekt:
Kamen



RESOURCE - Karte
Berechnung:
Kamen-II

Ausdruck/Seite
10.04.2012 16:45 / 1
Lizenzierter Anwender:
SOLvent GmbH
Lünener Straße 211
DE-59174 Kamen
+49 2307 240063
Johannes Waterkamp / jw@solvent.de
Berechnet:
10.04.2012 15:42/2.7.490



Karte: Kamen-5000 , Druckmaßstab 1:40.000, Kartenzentrum Gauss Kruger (Bessel) Zone: 3 Ost: 3.407.835 Nord: 5.717.235

Standortdaten

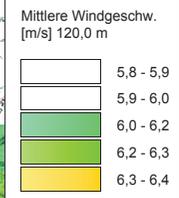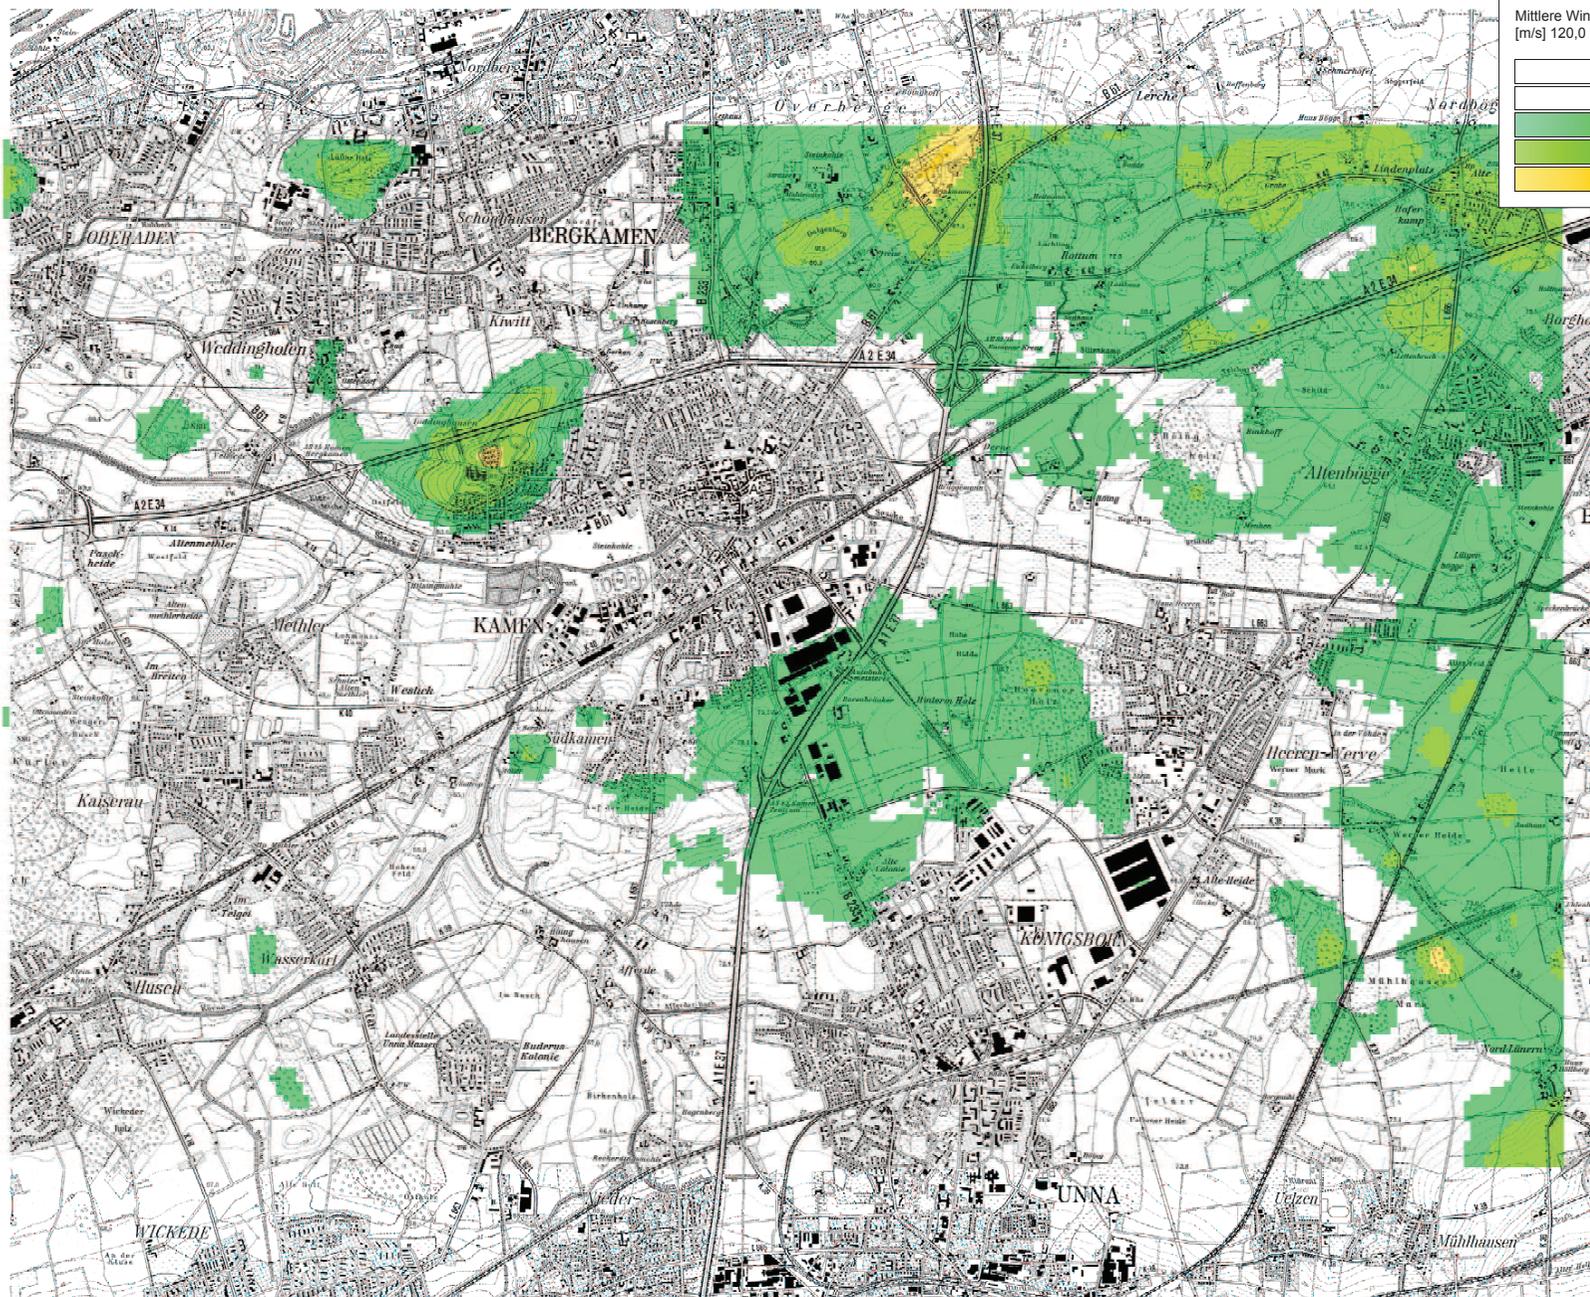

Projekt:
Kamen


RESOURCE - Karte
Berechnung:
Kamen-II

Ausdruck/Seite
11.04.2012 08:28 / 1
Lizenzierter Anwender:
SOLvent GmbH
Lünener Straße 211
DE-59174 Kamen
+49 2307 240063
Johannes Waterkamp / jw@solvent.de
Berechnet:
10.04.2012 18:22/2.7.490



Karte: Kamen-5000 , Druckmaßstab 1:40.000, Kartenzentrum Gauss Kruger (Bessel) Zone: 3 Ost: 3.407.835 Nord: 5.717.235

Standortdaten

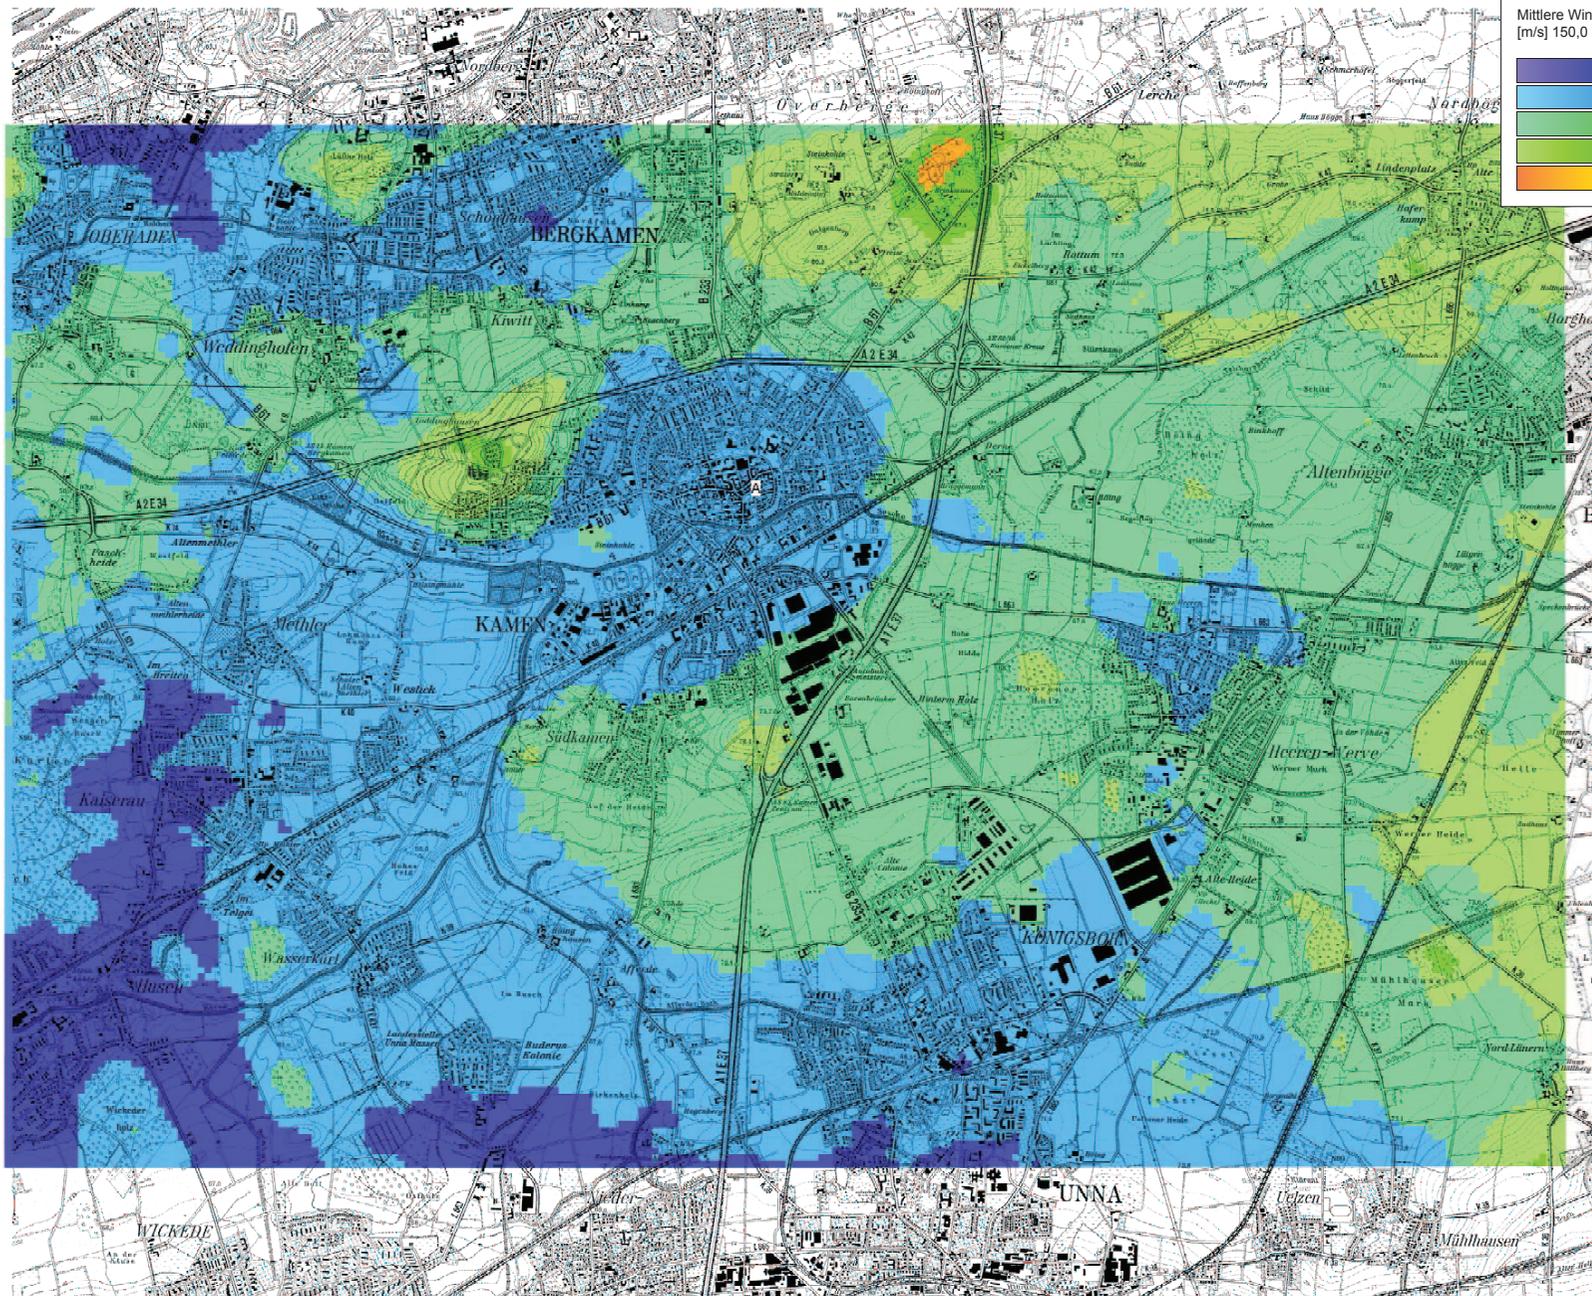

Mittlere Windgeschw. [m/s] 150,0 m

	6,2 - 6,3
	6,3 - 6,4
	6,4 - 6,6
	6,6 - 6,7
	6,7 - 6,8

Projekt: **Kamen**

RESOURCE - Karte
 Berechnung: Kamen-II


Ausdruck/Selle: 10.04.2012 16:50 / 1
 Lizenzierter Anwender: **SOLvent GmbH**
 Lünener Straße 211
 DE-59174 Kamen
 +49 2307 240063
 Johannes Waterkamp / jw@solvent.de
 Berechnet: 10.04.2012 15:42/2.7.490



Karte: Kamen-5000 , Druckmaßstab 1:40.000, Kartenzentrum Gauss Kruger (Bessel) Zone: 3 Ost: 3.407.835 Nord: 5.717.235

Standortdaten



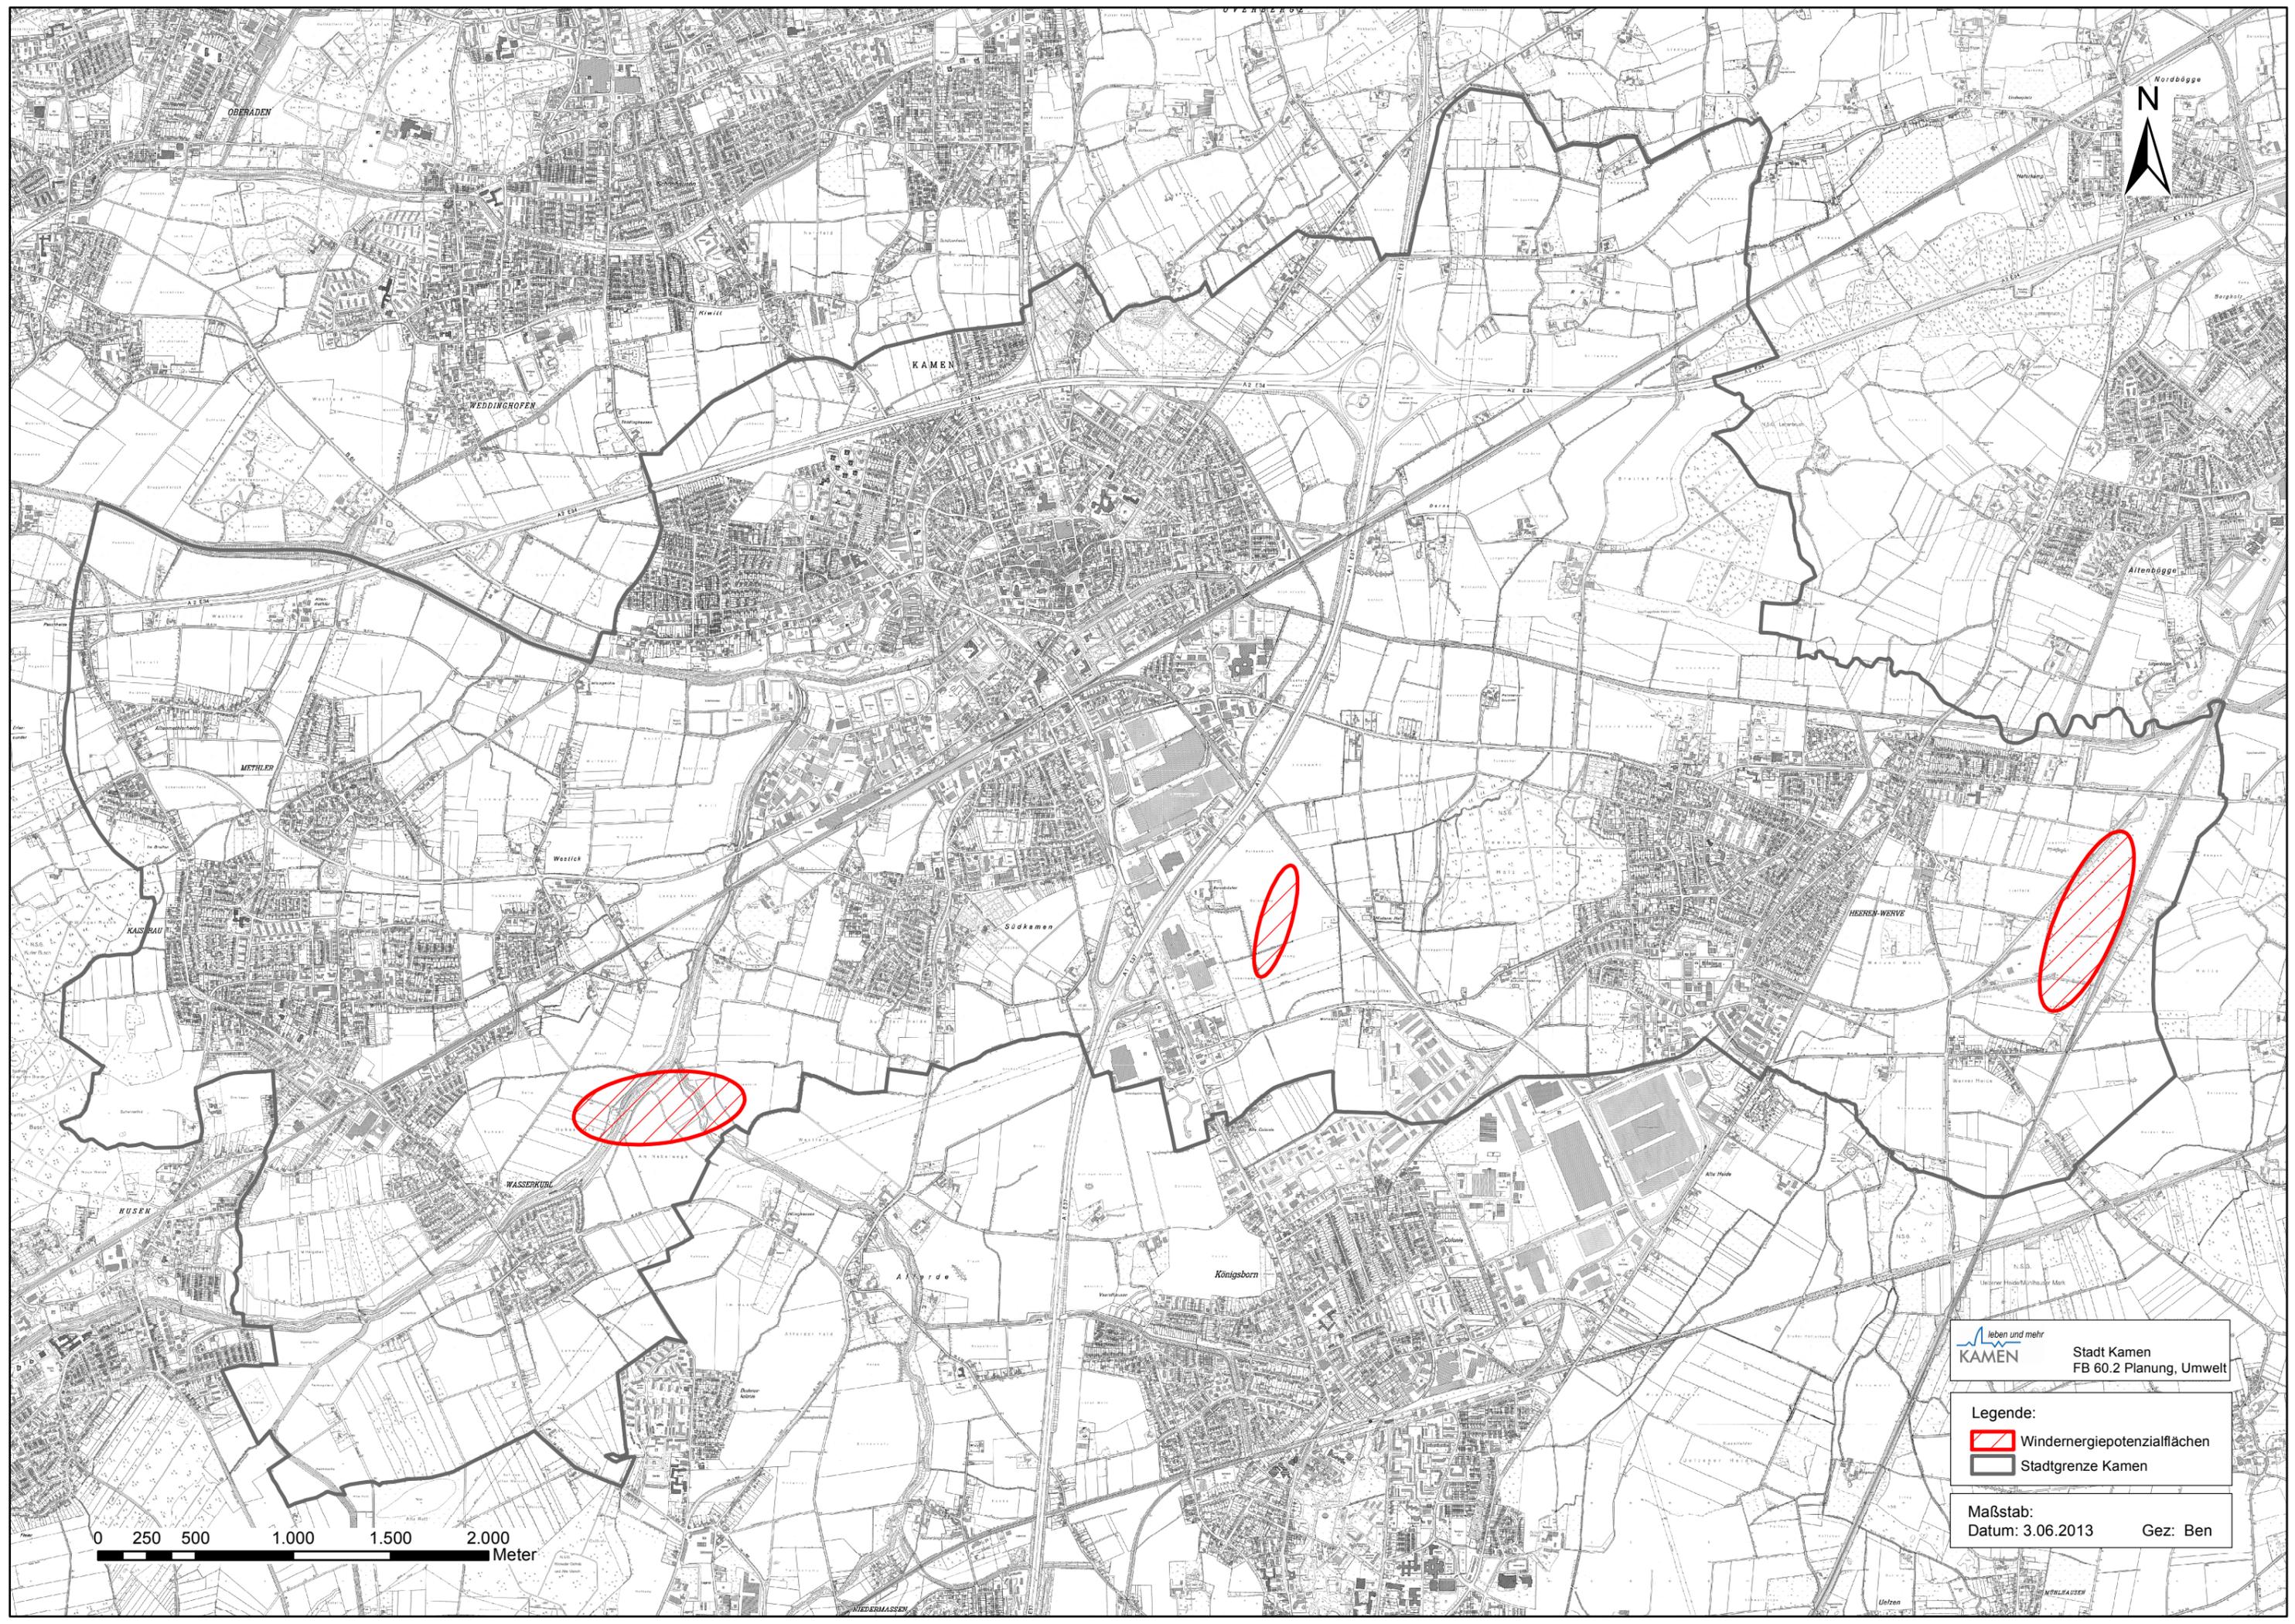

0 250 500 1.000 1.500 2.000
Meter

leben und mehr
KAMEN Stadt Kamen
FB 60.2 Planung, Umwelt

Legende:
 Windenergiepotenzialflächen
 Stadtgrenze Kamen

Maßstab:
Datum: 3.06.2013 Gez: Ben



**Genehmigungsverfahren Antrag GWA betreffend
Erweiterung und Modernisierung der
Aufbereitungsanlage und Inertstoffdeponie in
Heeren-Werve**


hier: Stellungnahme der Verwaltung



Änderungsverfahren zu den Bebauungsplänen

- Nr. 03 Ka-Me „Uhlandsstraße/Lindenallee“**
 - Nr. 03 Ka-We „ Westicker Heide“**
 - Nr. 05 Ka-Me „Am langen Kamp“**
 - Nr. 12 Ka-Me „An der Körne“**
- Nr. 17 Ka-Me „westlich Lindenallee“**
 - Nr. 26 Ka-Me „Westick Dorf“**

Bebauungsplan Nr. 3 Ka-Me 1. Änderung "Uhlandstraße/Lindenallee"

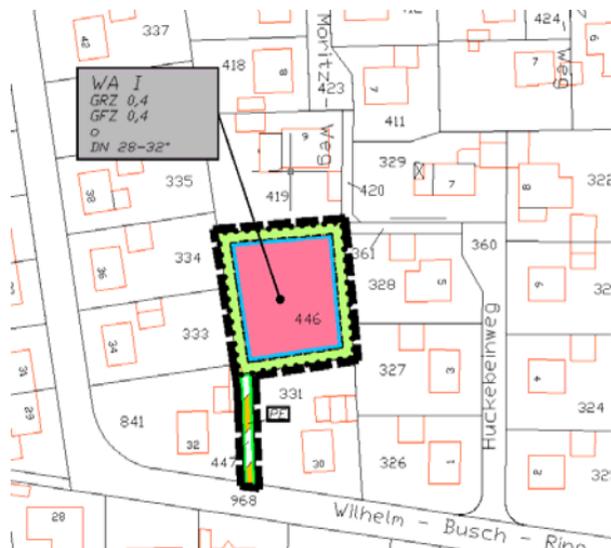

Flächengrößen:


Flurstück
Baufenster

1.216 m²
833 m²

Aufstellungsbeschluss

Der Haupt- und Finanzausschuss der Stadt Kamen hat in seiner Sitzung am 20.03.2012 die Einleitung eines Änderungsverfahrens zum Bebauungsplan Nr. 03 Ka-Me „Uhlandstraße/Lindenallee“ gem. § 2 (1) i.V.m. § 13 BauGB beschlossen.


Bebauungsplan Nr. 3 Ka-We 1. Änderung "Westicker Heide"

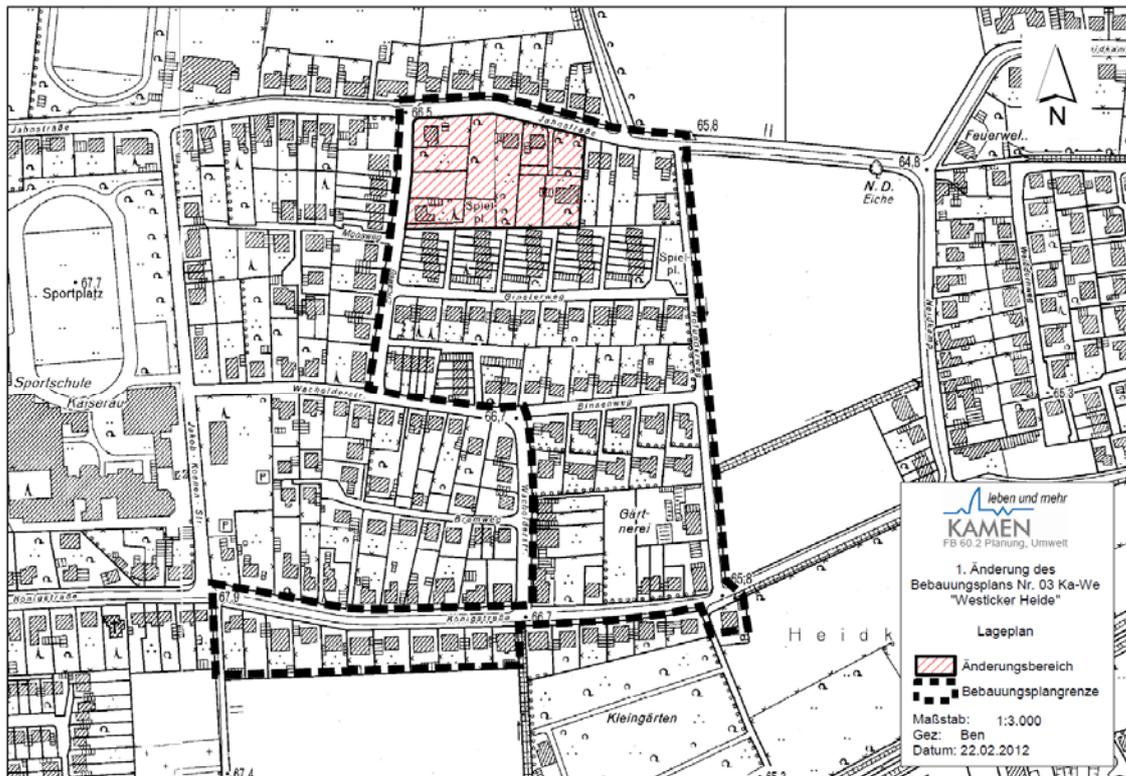

Aufstellungsbeschluss

Der Haupt- und Finanzausschuss der Stadt Kamen hat in seiner Sitzung am 20.03.2012 die Einleitung eines Änderungsverfahrens zum Bebauungsplan Nr. 03 Ka-We „Westicker Heide“ gem. § 2 (1) i.V.m. § 13 BauGB beschlossen.

Bebauungsplan Nr. 5 Ka-Me 1. Änderung "Am Langen Kamp"

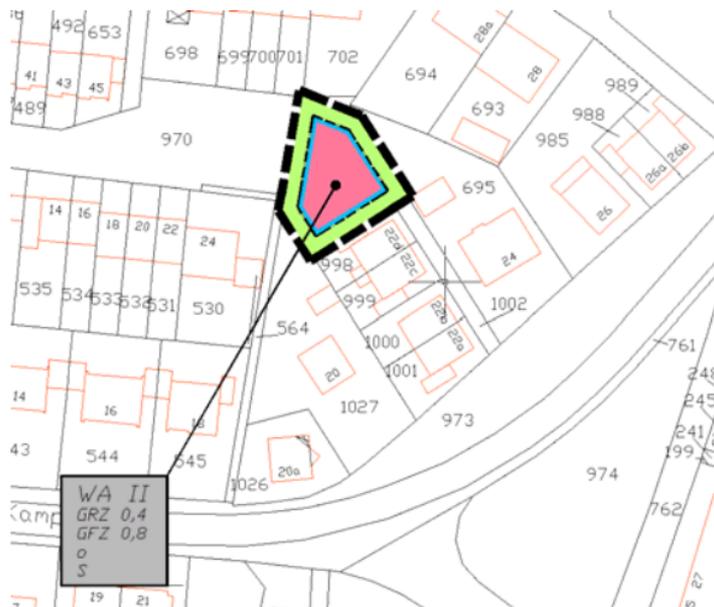

Flächengrößen:

Flurstück

563 m²

Baufenster

312 m²

Aufstellungsbeschluss

Der Haupt- und Finanzausschuss der Stadt Kamen hat in seiner Sitzung am 20.03.2012 die Einleitung eines Änderungsverfahrens zum Bebauungsplan Nr. 05 Ka-Me „Am Langen Kamp“ gem. § 2 (1) i.V.m. § 13 BauGB beschlossen.

Bebauungsplan Nr. 12 Ka-Me 2. Änderung "An der Körne"



Flächengrößen:

Flurstück

635 m²

Baufenster

368 m²

Aufstellungsbeschluss

Der Haupt- und Finanzausschuss der Stadt Kamen hat in seiner Sitzung am 20.03.2012 die Einleitung eines Änderungsverfahrens zum Bebauungsplan Nr. 12 Ka-Me „An der Körne“ gem. § 2 (1) i.V.m. § 13 BauGB beschlossen.

Bebauungsplan Nr. 17 Ka-Me 1. Änderung "westlich Lindenallee"




Flächengrößen:

Flurstück	432 m ²
Baufenster	218 m ²

Aufstellungsbeschluss

Der Haupt- und Finanzausschuss der Stadt Kamen hat in seiner Sitzung am 20.03.2012 die Einleitung eines Änderungsverfahrens zum Bebauungsplan Nr. 17 Ka-Me „westlich Lindenallee“ gem. § 2 (1) i.V.m. § 13 BauGB beschlossen.

Bebauungsplan Nr. 26 Ka-Me 1. Änderung "Westick Dorf"

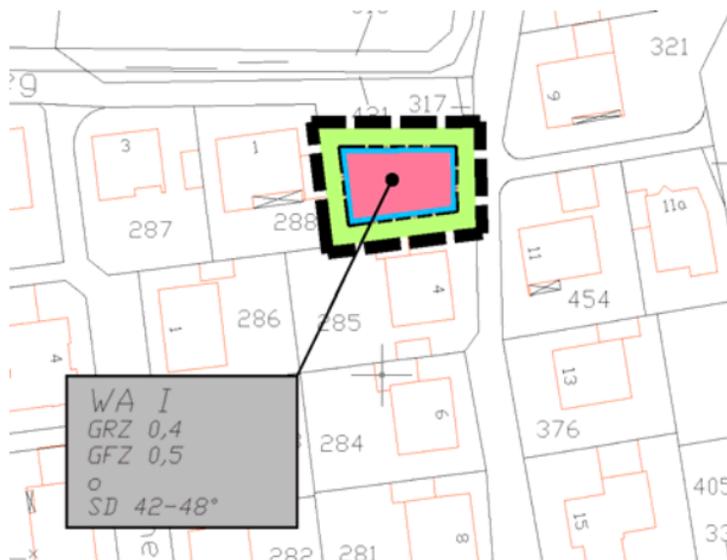

Flächengrößen:

Flurstück
Baufenster


435 m²
217 m²

Aufstellungsbeschluss

Der Haupt- und Finanzausschuss der Stadt Kamen hat in seiner Sitzung am 20.03.2012 die Einleitung eines Änderungsverfahrens zum Bebauungsplan Nr. 26 Ka-Me „Westick Dorf“ gem. § 2 (1) i.V.m. § 13 BauGB beschlossen.



Bauvorhaben im Stadtgebiet

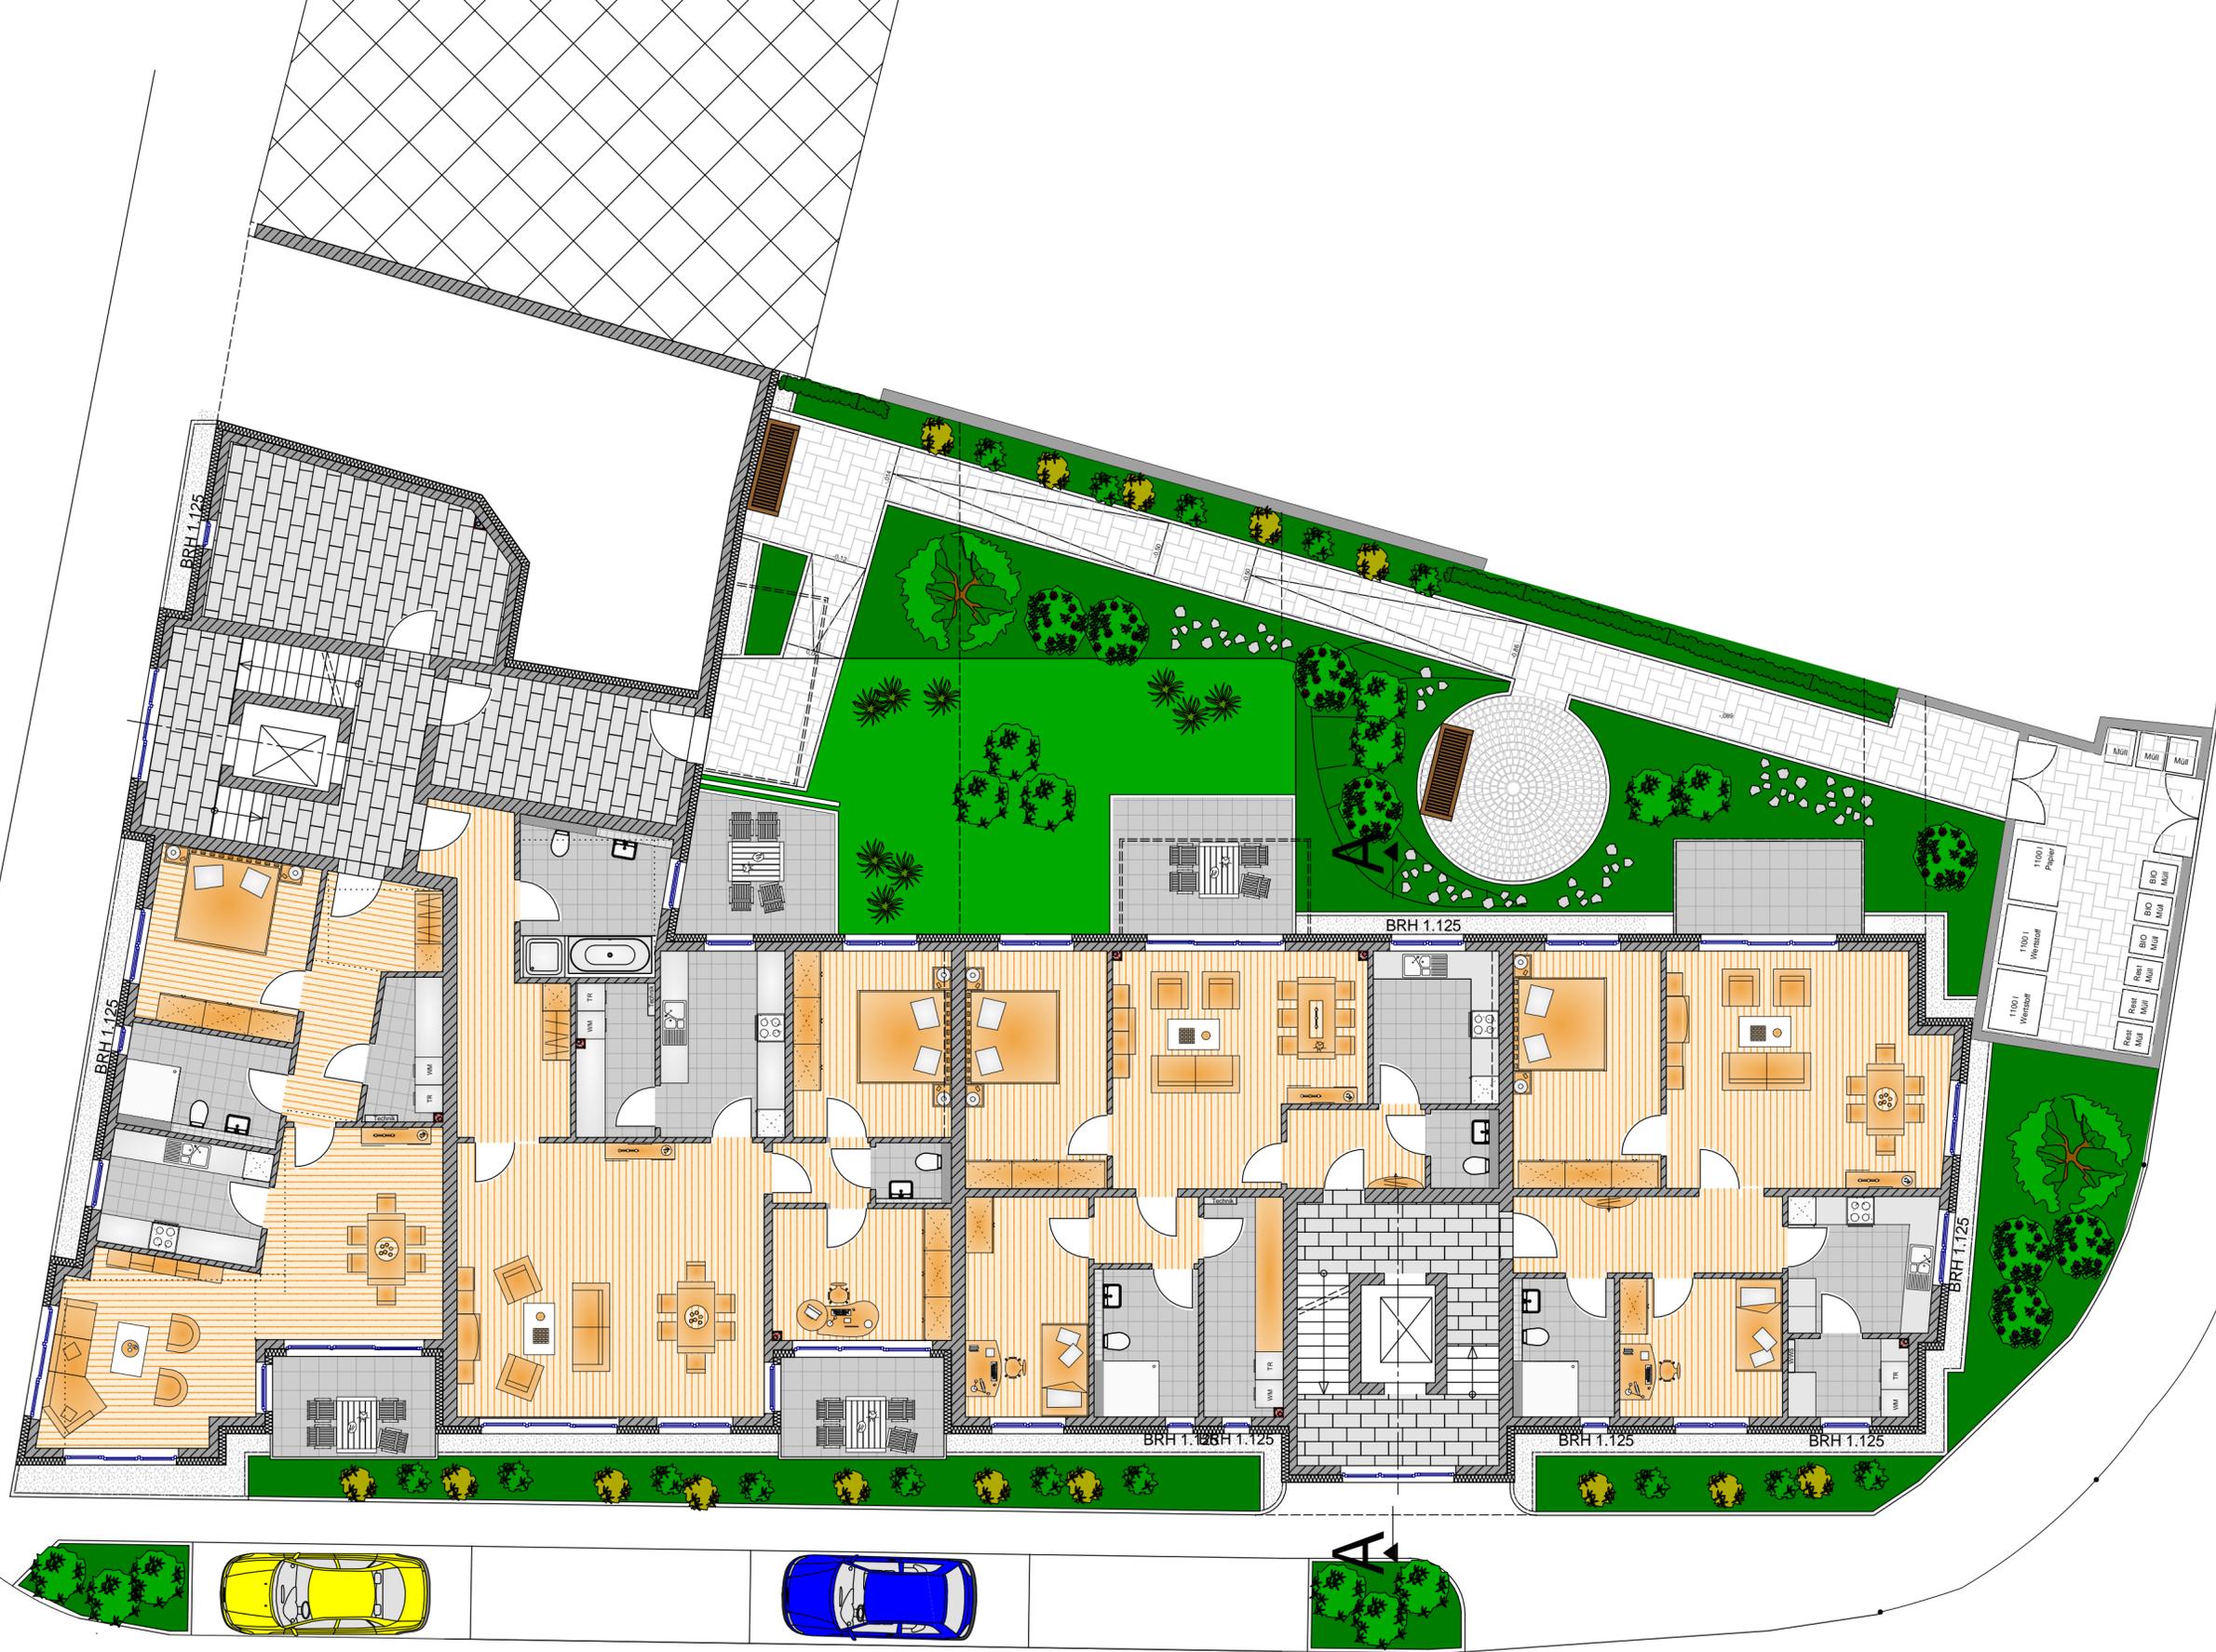

ERDGESCHOSS

Kämerstraße






GRZ 0.8
15.602 m² Grundstücksfläche
3.120 m² Grünfläche
12.481 m² Bebaubare Fläche

Gemeinde: Unna
Gemarkung: Afferde
Flur: 3

**Alle Flächenangaben inkl. nicht überbaubare
Grundstücksfläche/Grünflächen und Pflanzflächen**

--- Baugrenze

GRZ 0.8
3.432 m² Grundstücksfläche
686 m² Grünfläche
2.746 m² Bebaubare Fläche

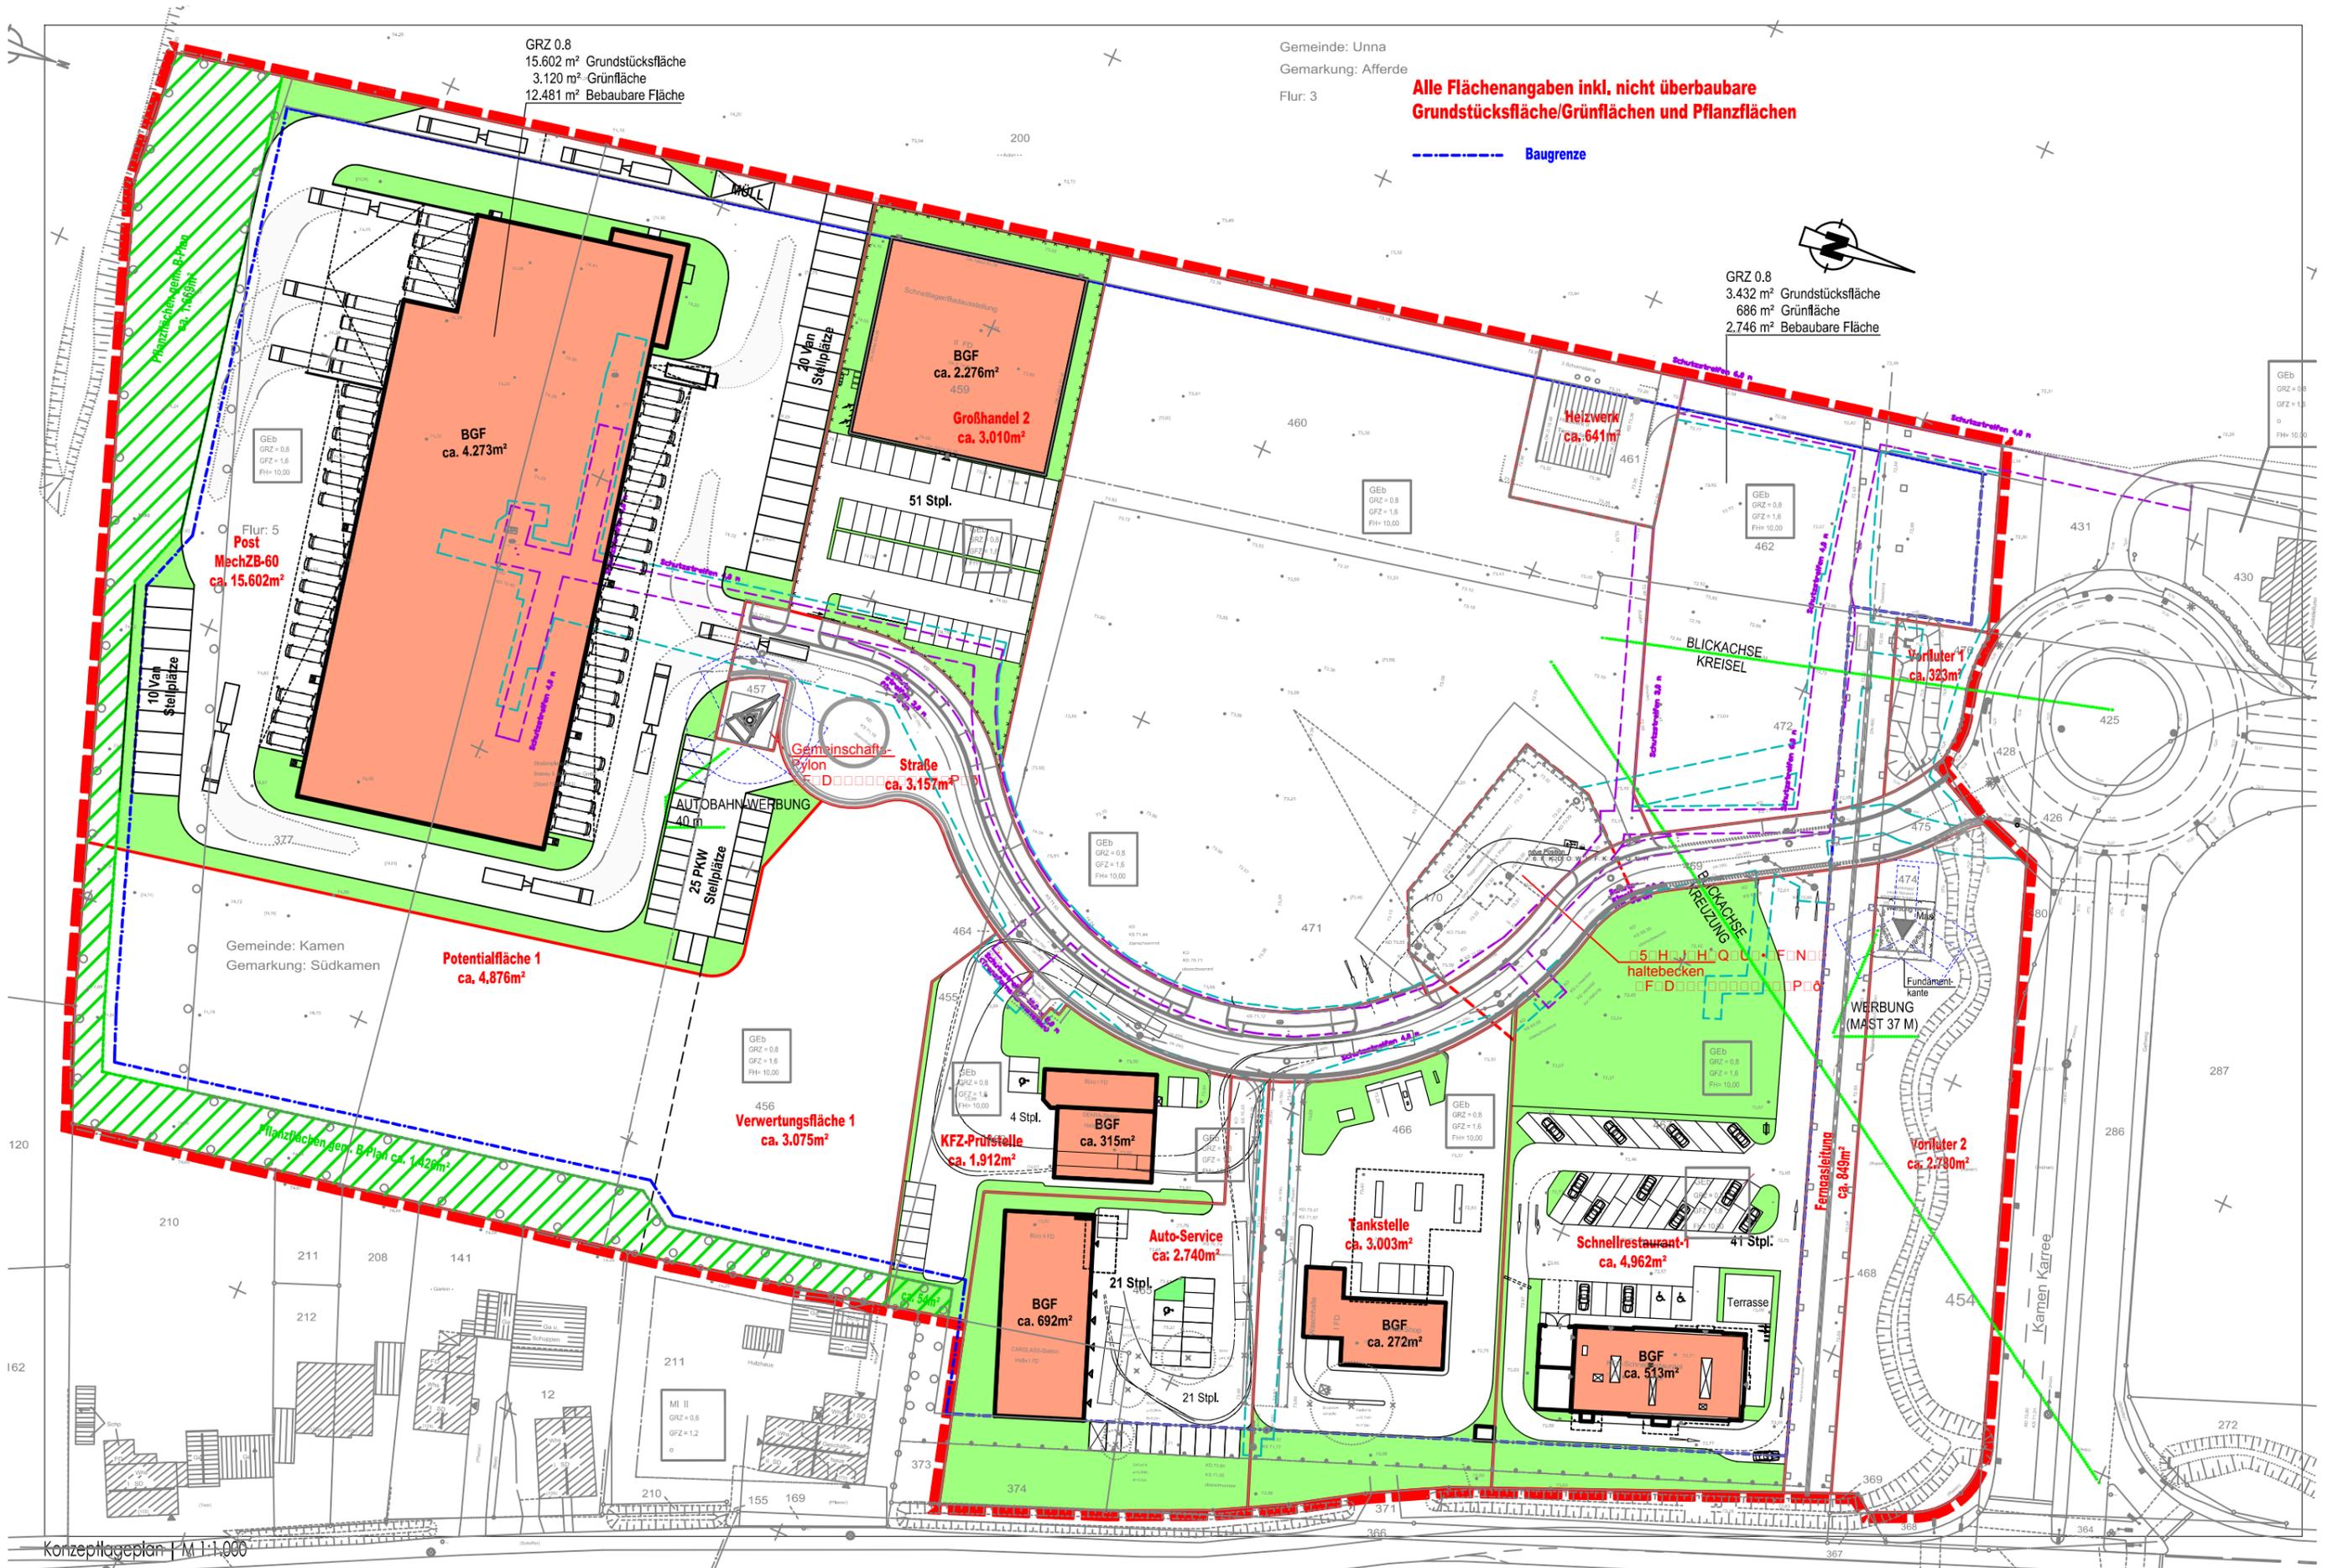



Zählung des LKW-Verkehrs auf der Unnaer Straße

hier: Antrag der CDU-Fraktion vom 21.06.2013



Umsetzung des Lärmaktionsplanes in der Stadt Kamen

hier: Antrag der CDU-Fraktion vom 21.06.2013



Mitteilungen der Verwaltung und Anfragen