


TOP 4


Umgestaltung der Straßen „Am Schwimmbad“ und „Am Koppelteich“


hier: Vorstellung der Planungen und Erläuterung der verkehrlichen Änderungen

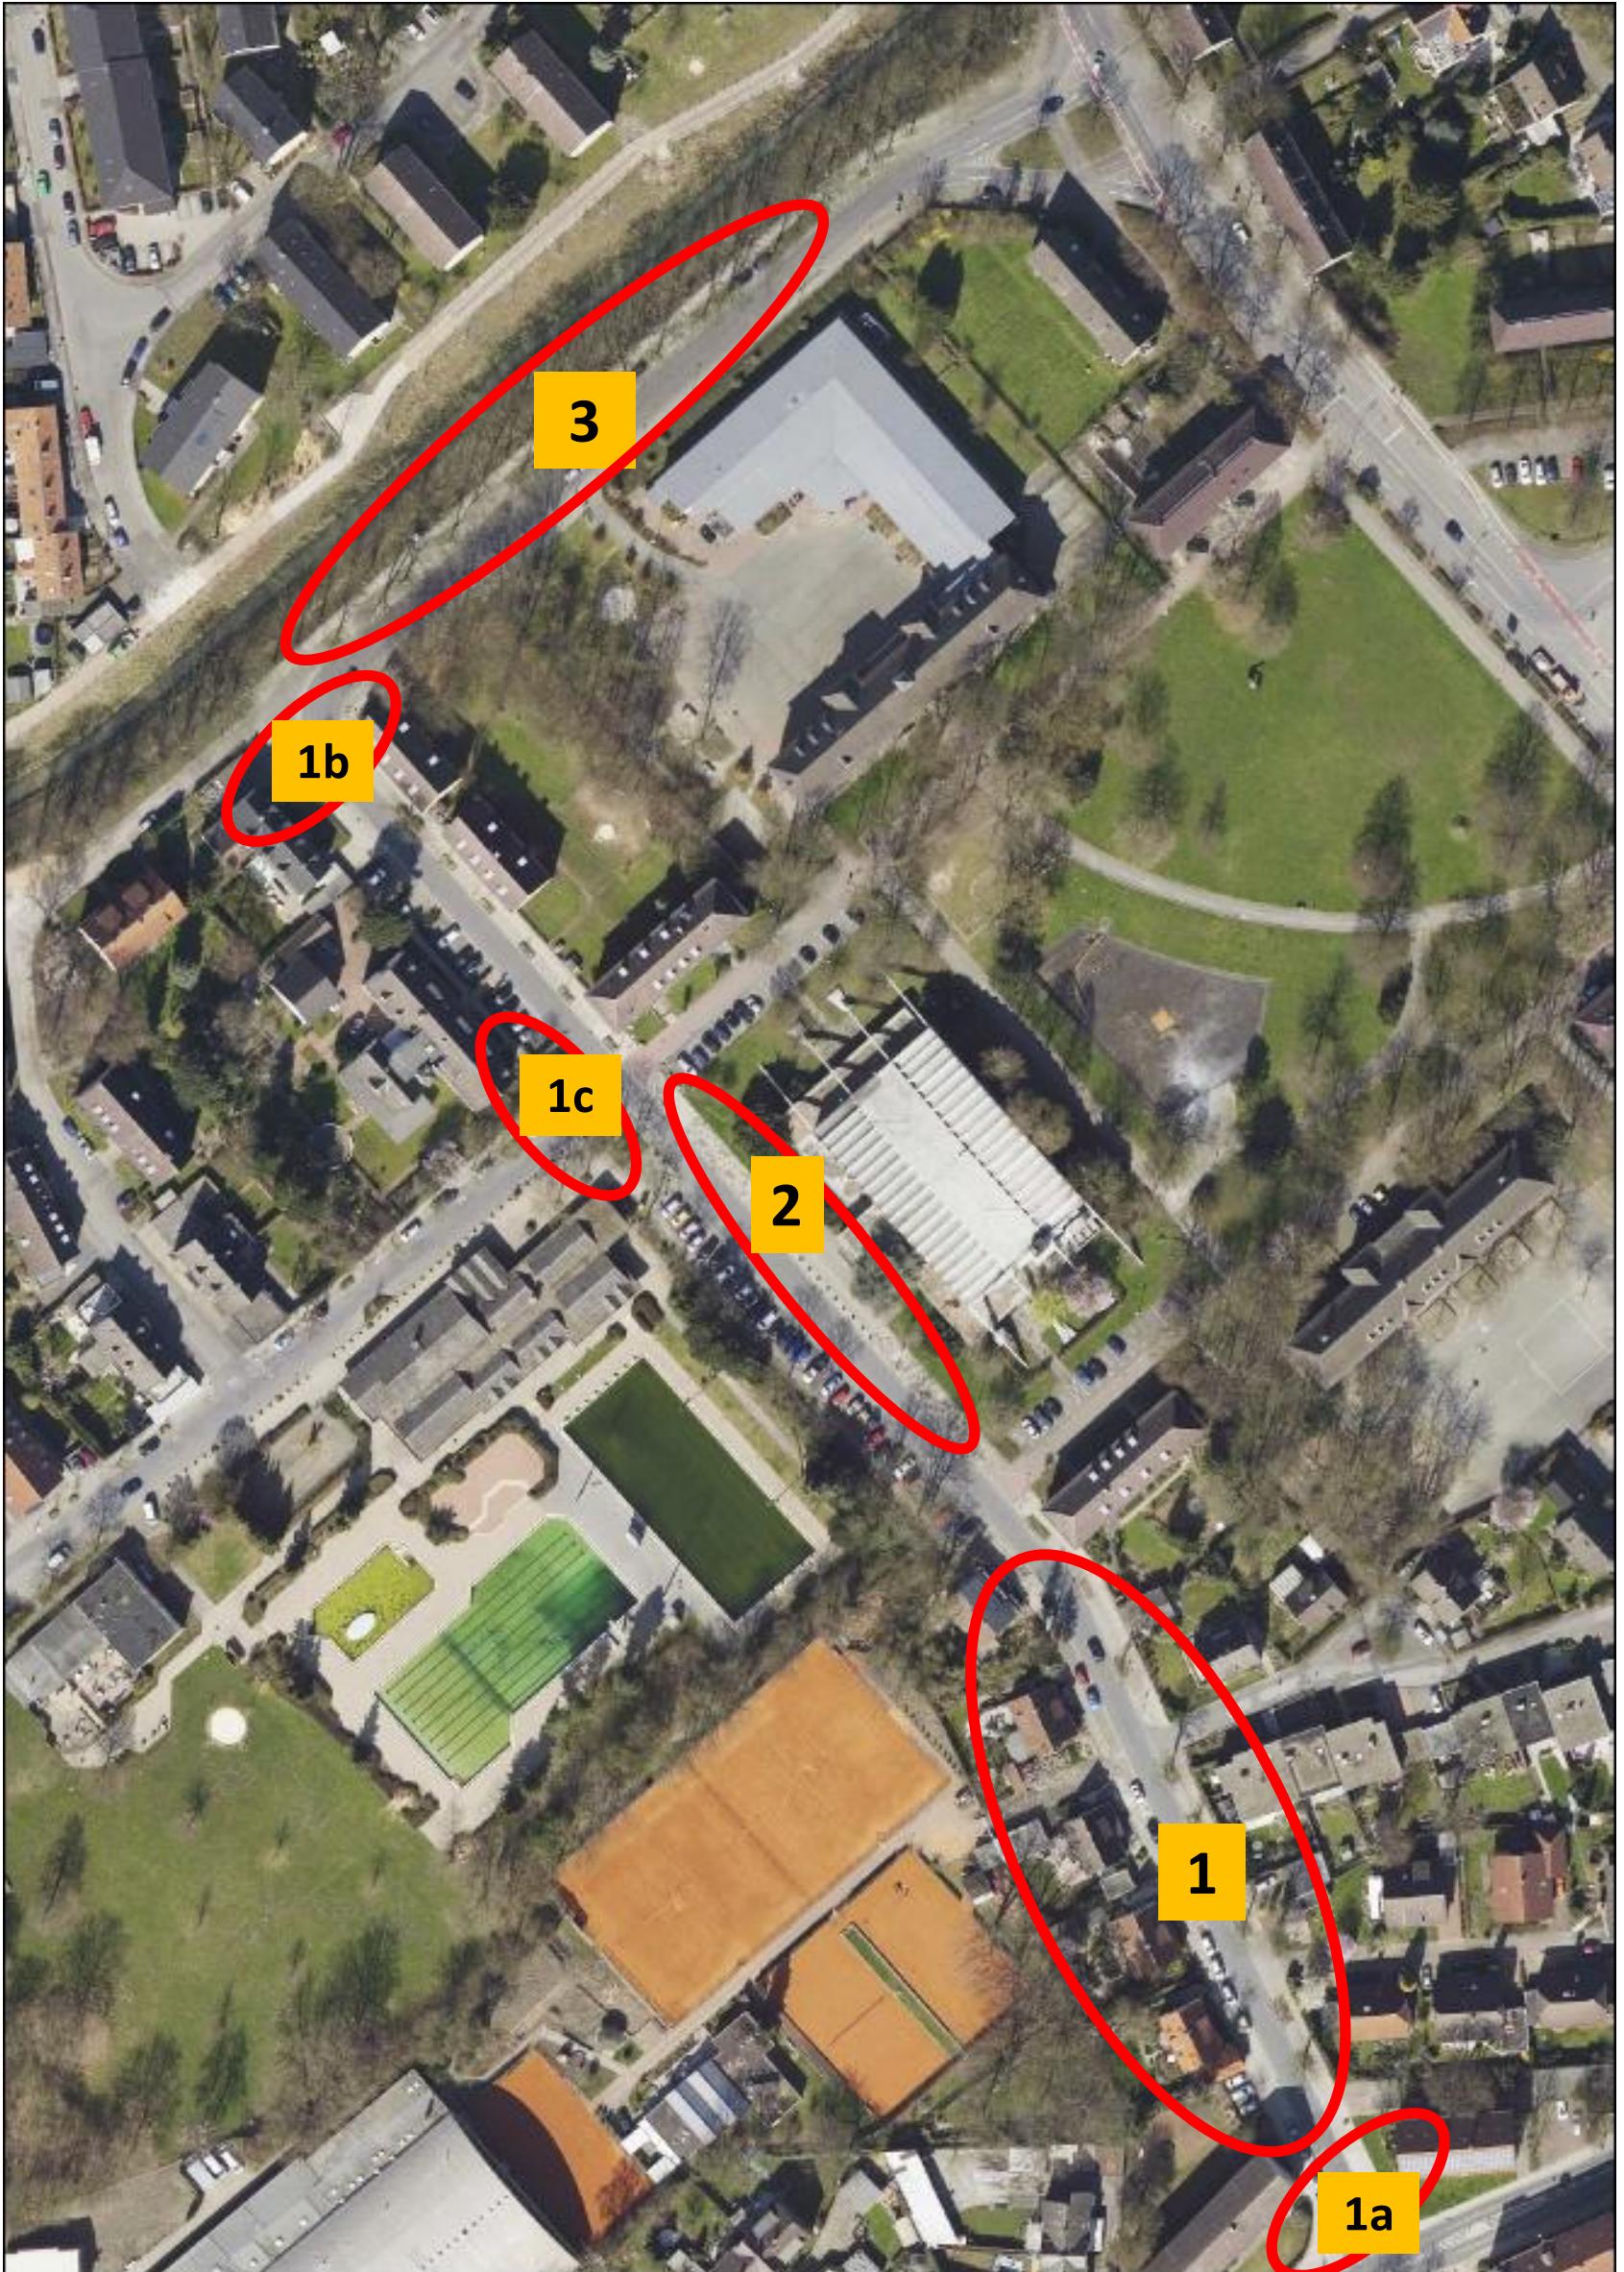




Einmündungsbereich Am Schwimmbad aus FR Westicker Straße

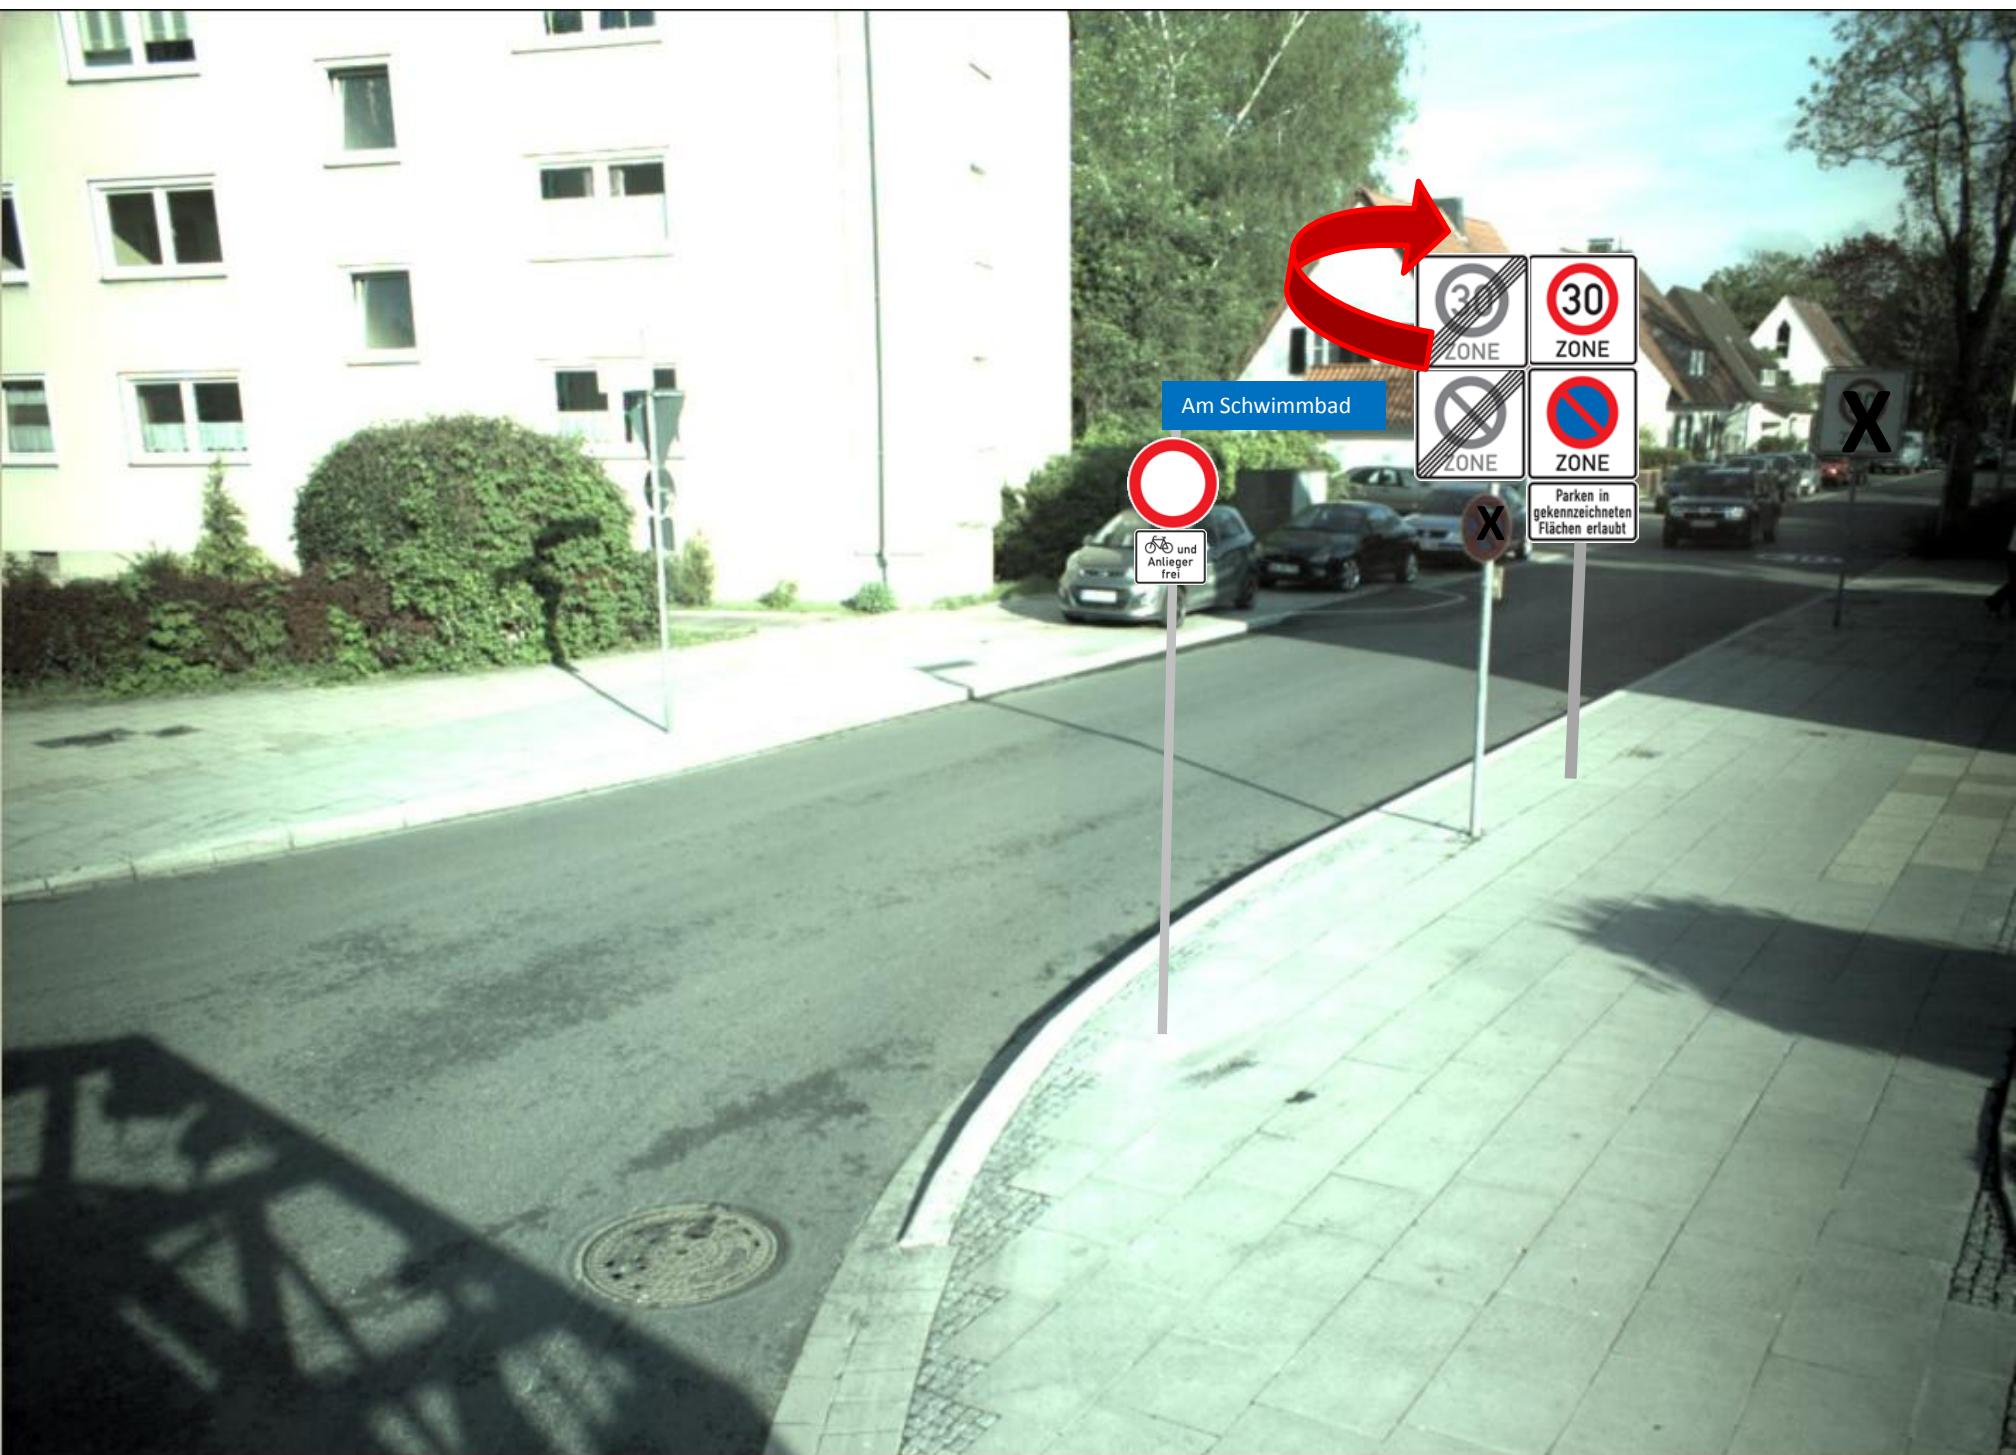

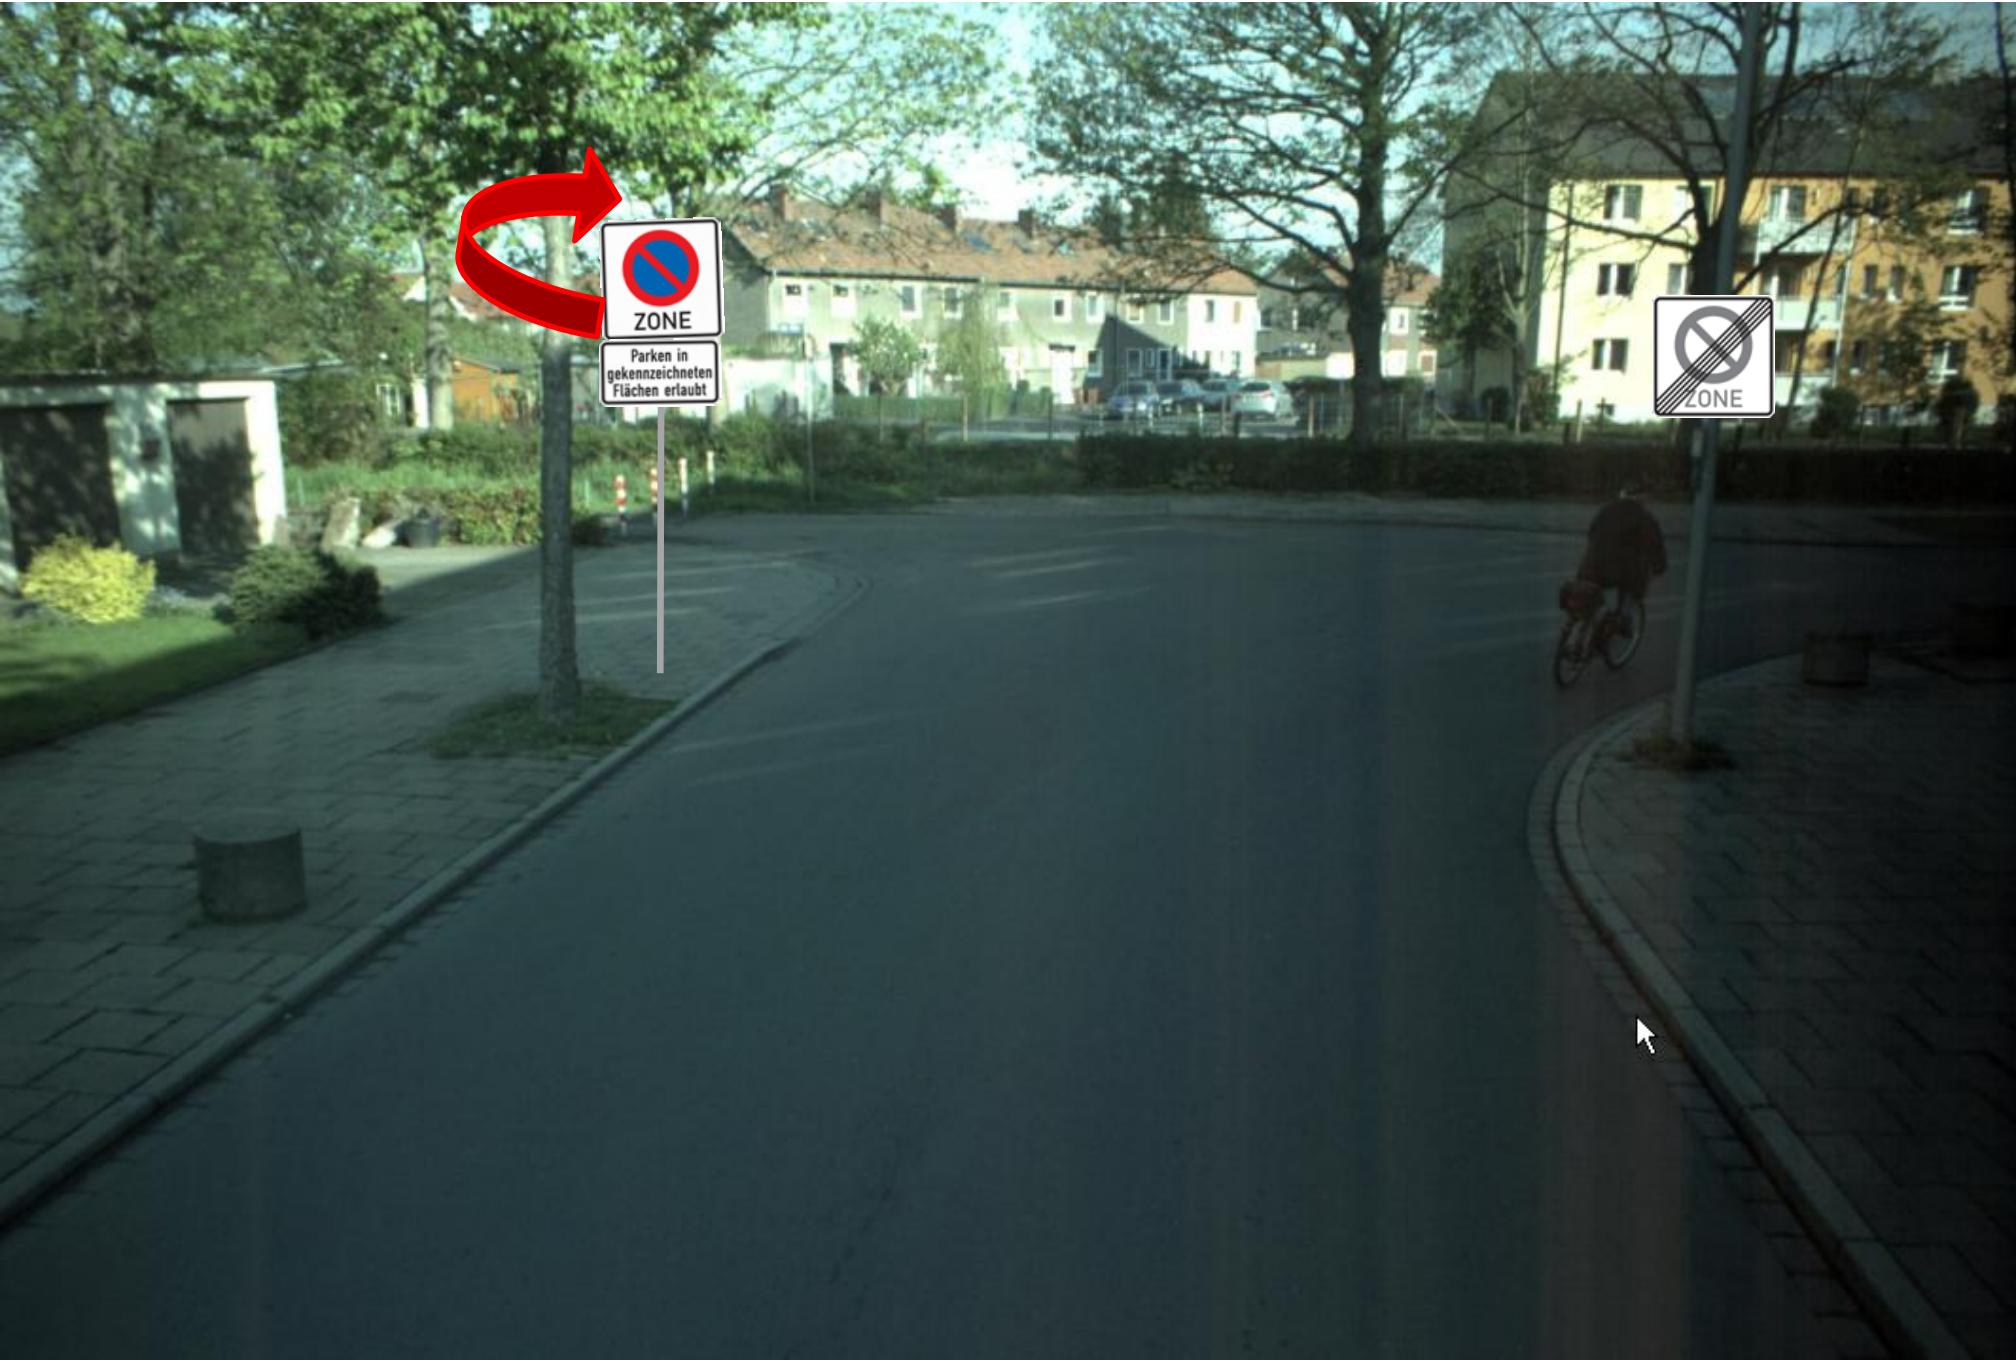

Einmündungsbereich Am Schwimmbad Höhe Freibad



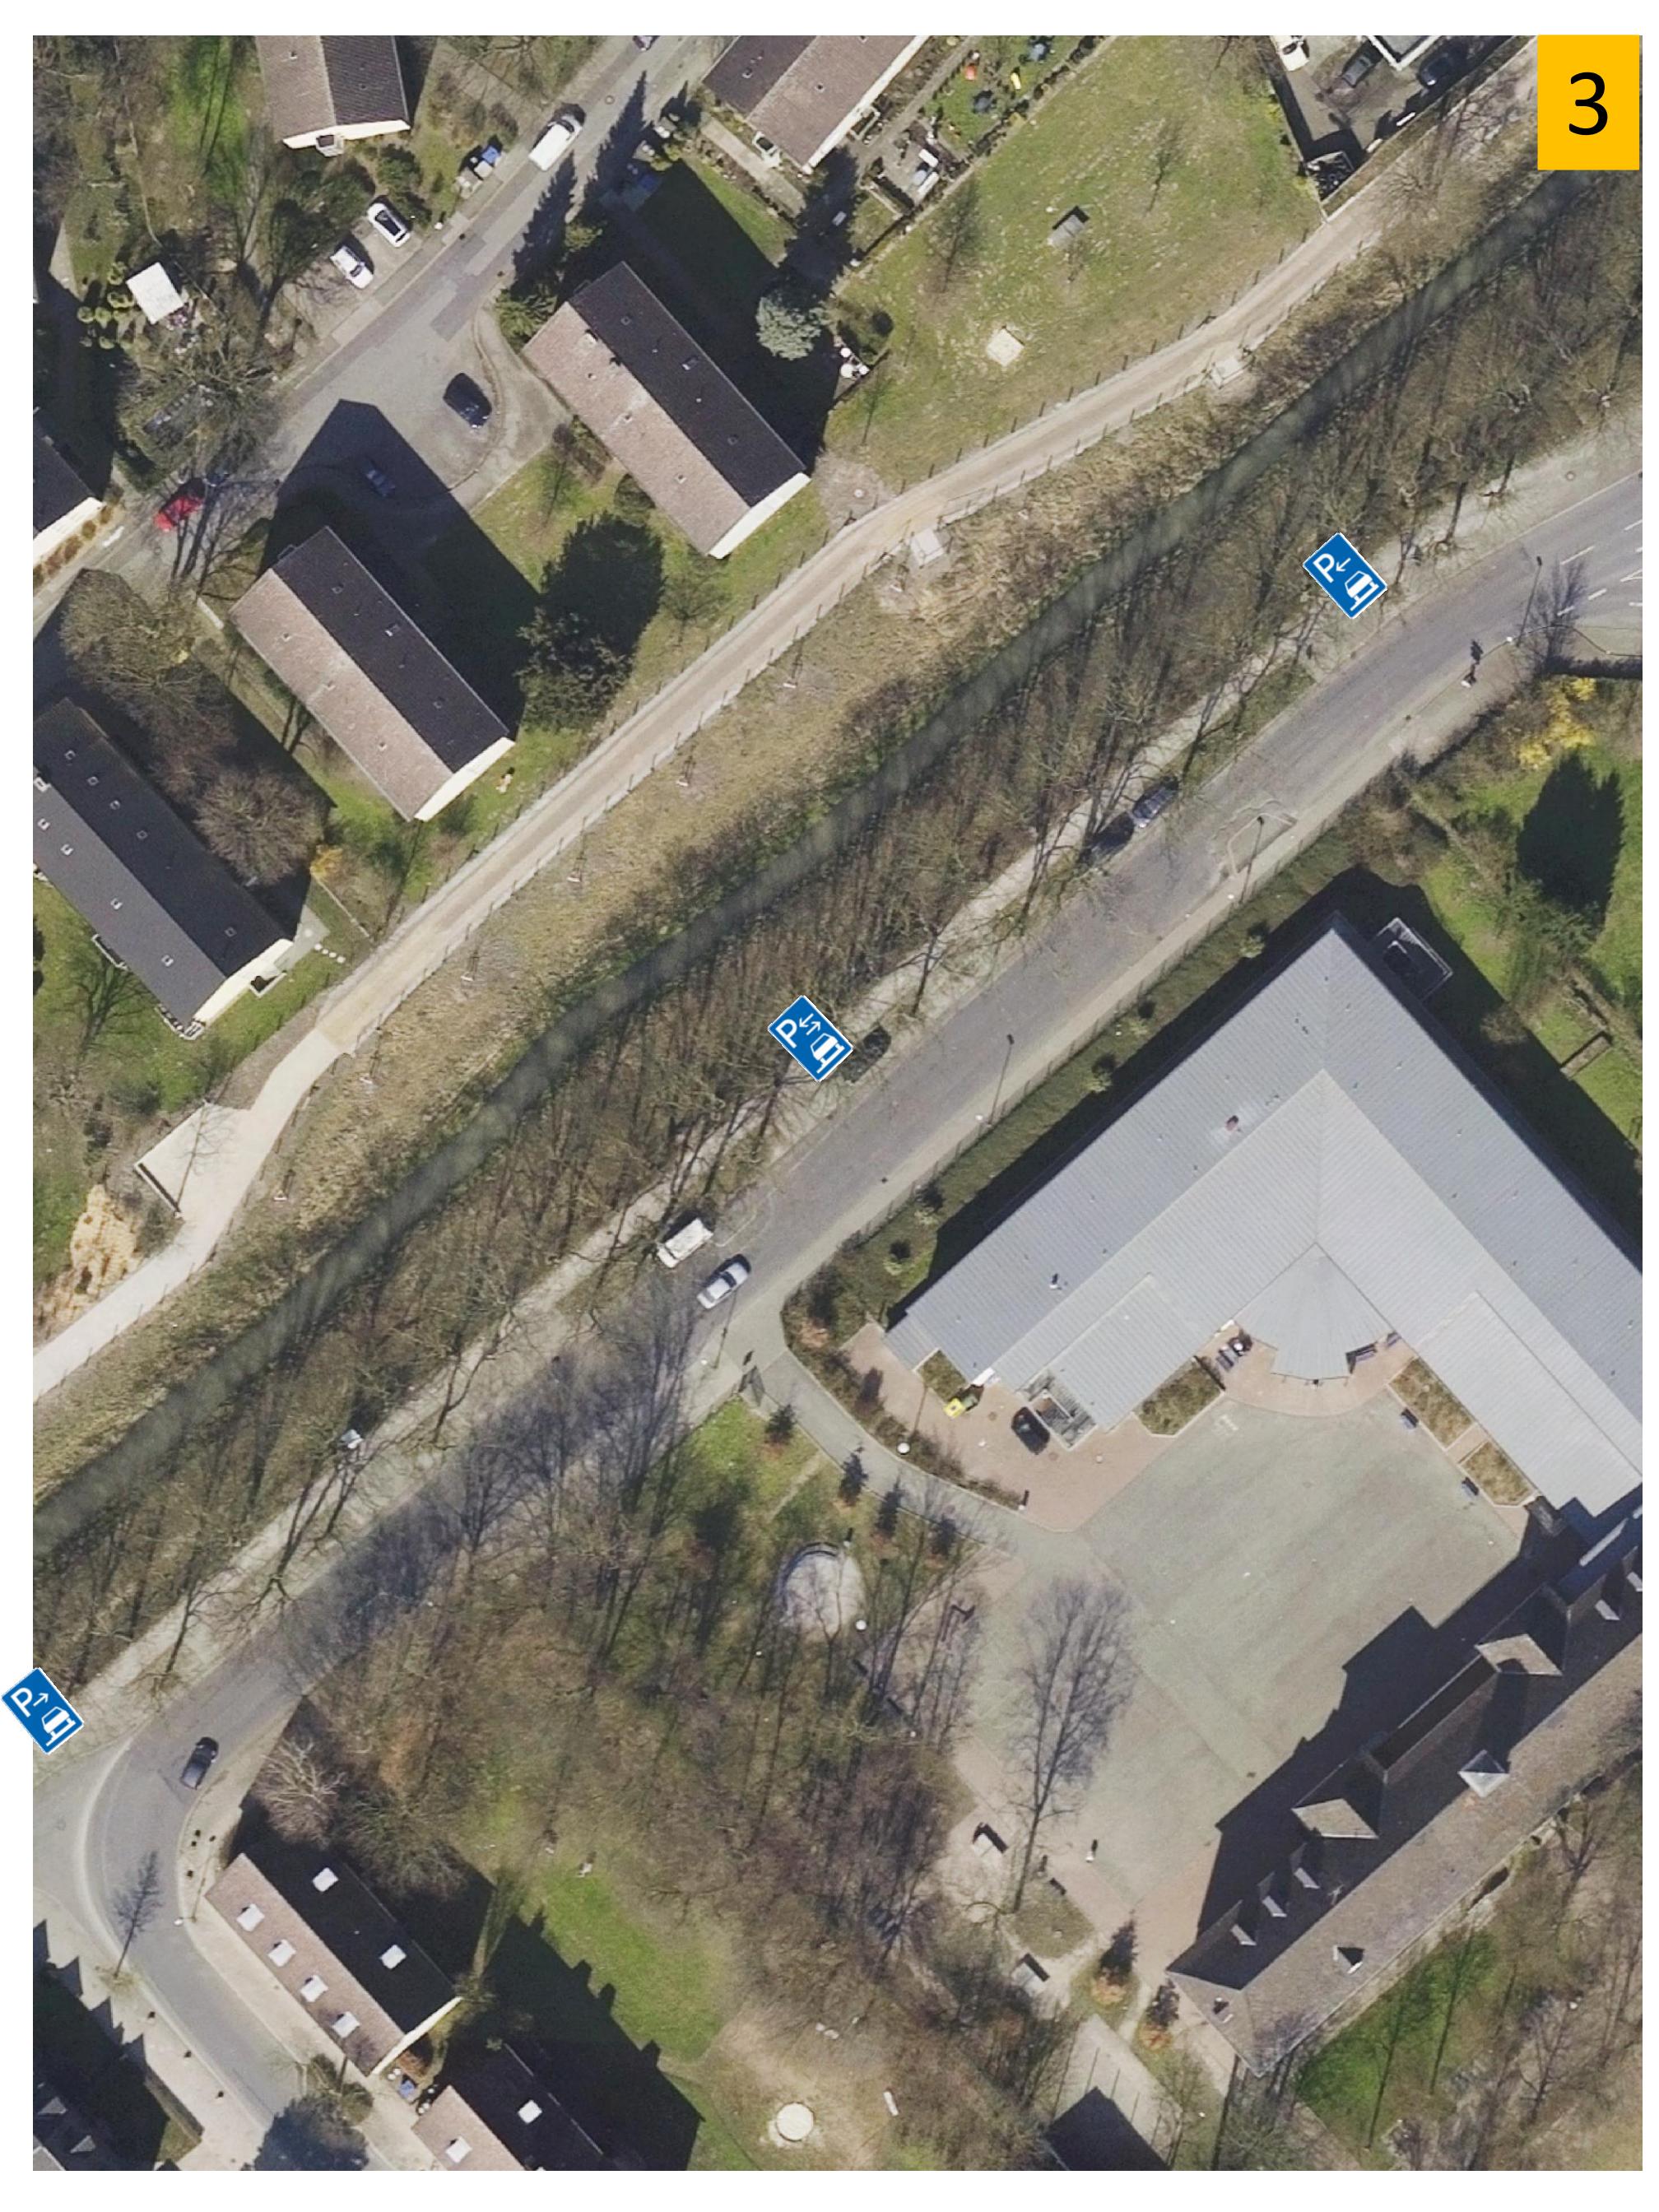

P ↑

P ↑

P ↑

TOP 5

**Anbindung der neuen
Gewerbeansiedlung Kamp-
straße 8 an die Kreisver-
kehrsanlage Nordenmauer/
Nordstraße**

hier: Bericht der Verwaltung



Auftraggeber:  STADT KAMEN <small>Behördenstr. 1 52307 Kamen E: info@stadtkamen.de F: 05237146200 59174 Kamen F: 05237146200 www.stadt-kamen.de</small>		Auftragnehmer:  ingenieurbüro Kühnert <small>Stoll-Dipl.-Ing. Christian Kühnert Alfred-Dobler-Str. 11 52307 Kamen E: info@kuehnert.de F: 05237146200-46 www.kuehnert.de</small>	
Projekt: Neubau eines Einkaufszentrum, Kamen Anbindung Zufahrtsrampe / Parkdeck			
Planbezeichnung: Lageplan - Variante 1			
Vorentwurf			
Maßstab: 1 : 250		Entwurfsverfasser: Bergkamen,	
Datum: 17.09.2013		Bearbeiter: A. Blankenburg/ S. Vorwick	
Anlage:		Dipl.-Ing. Andrea Blankenburg	
Plan-Nr.:		Ingenieurbüro Kühnert	
Dateiname: 130917_Vorentwurf_M250_V1.pdf		Genehmigt:	