


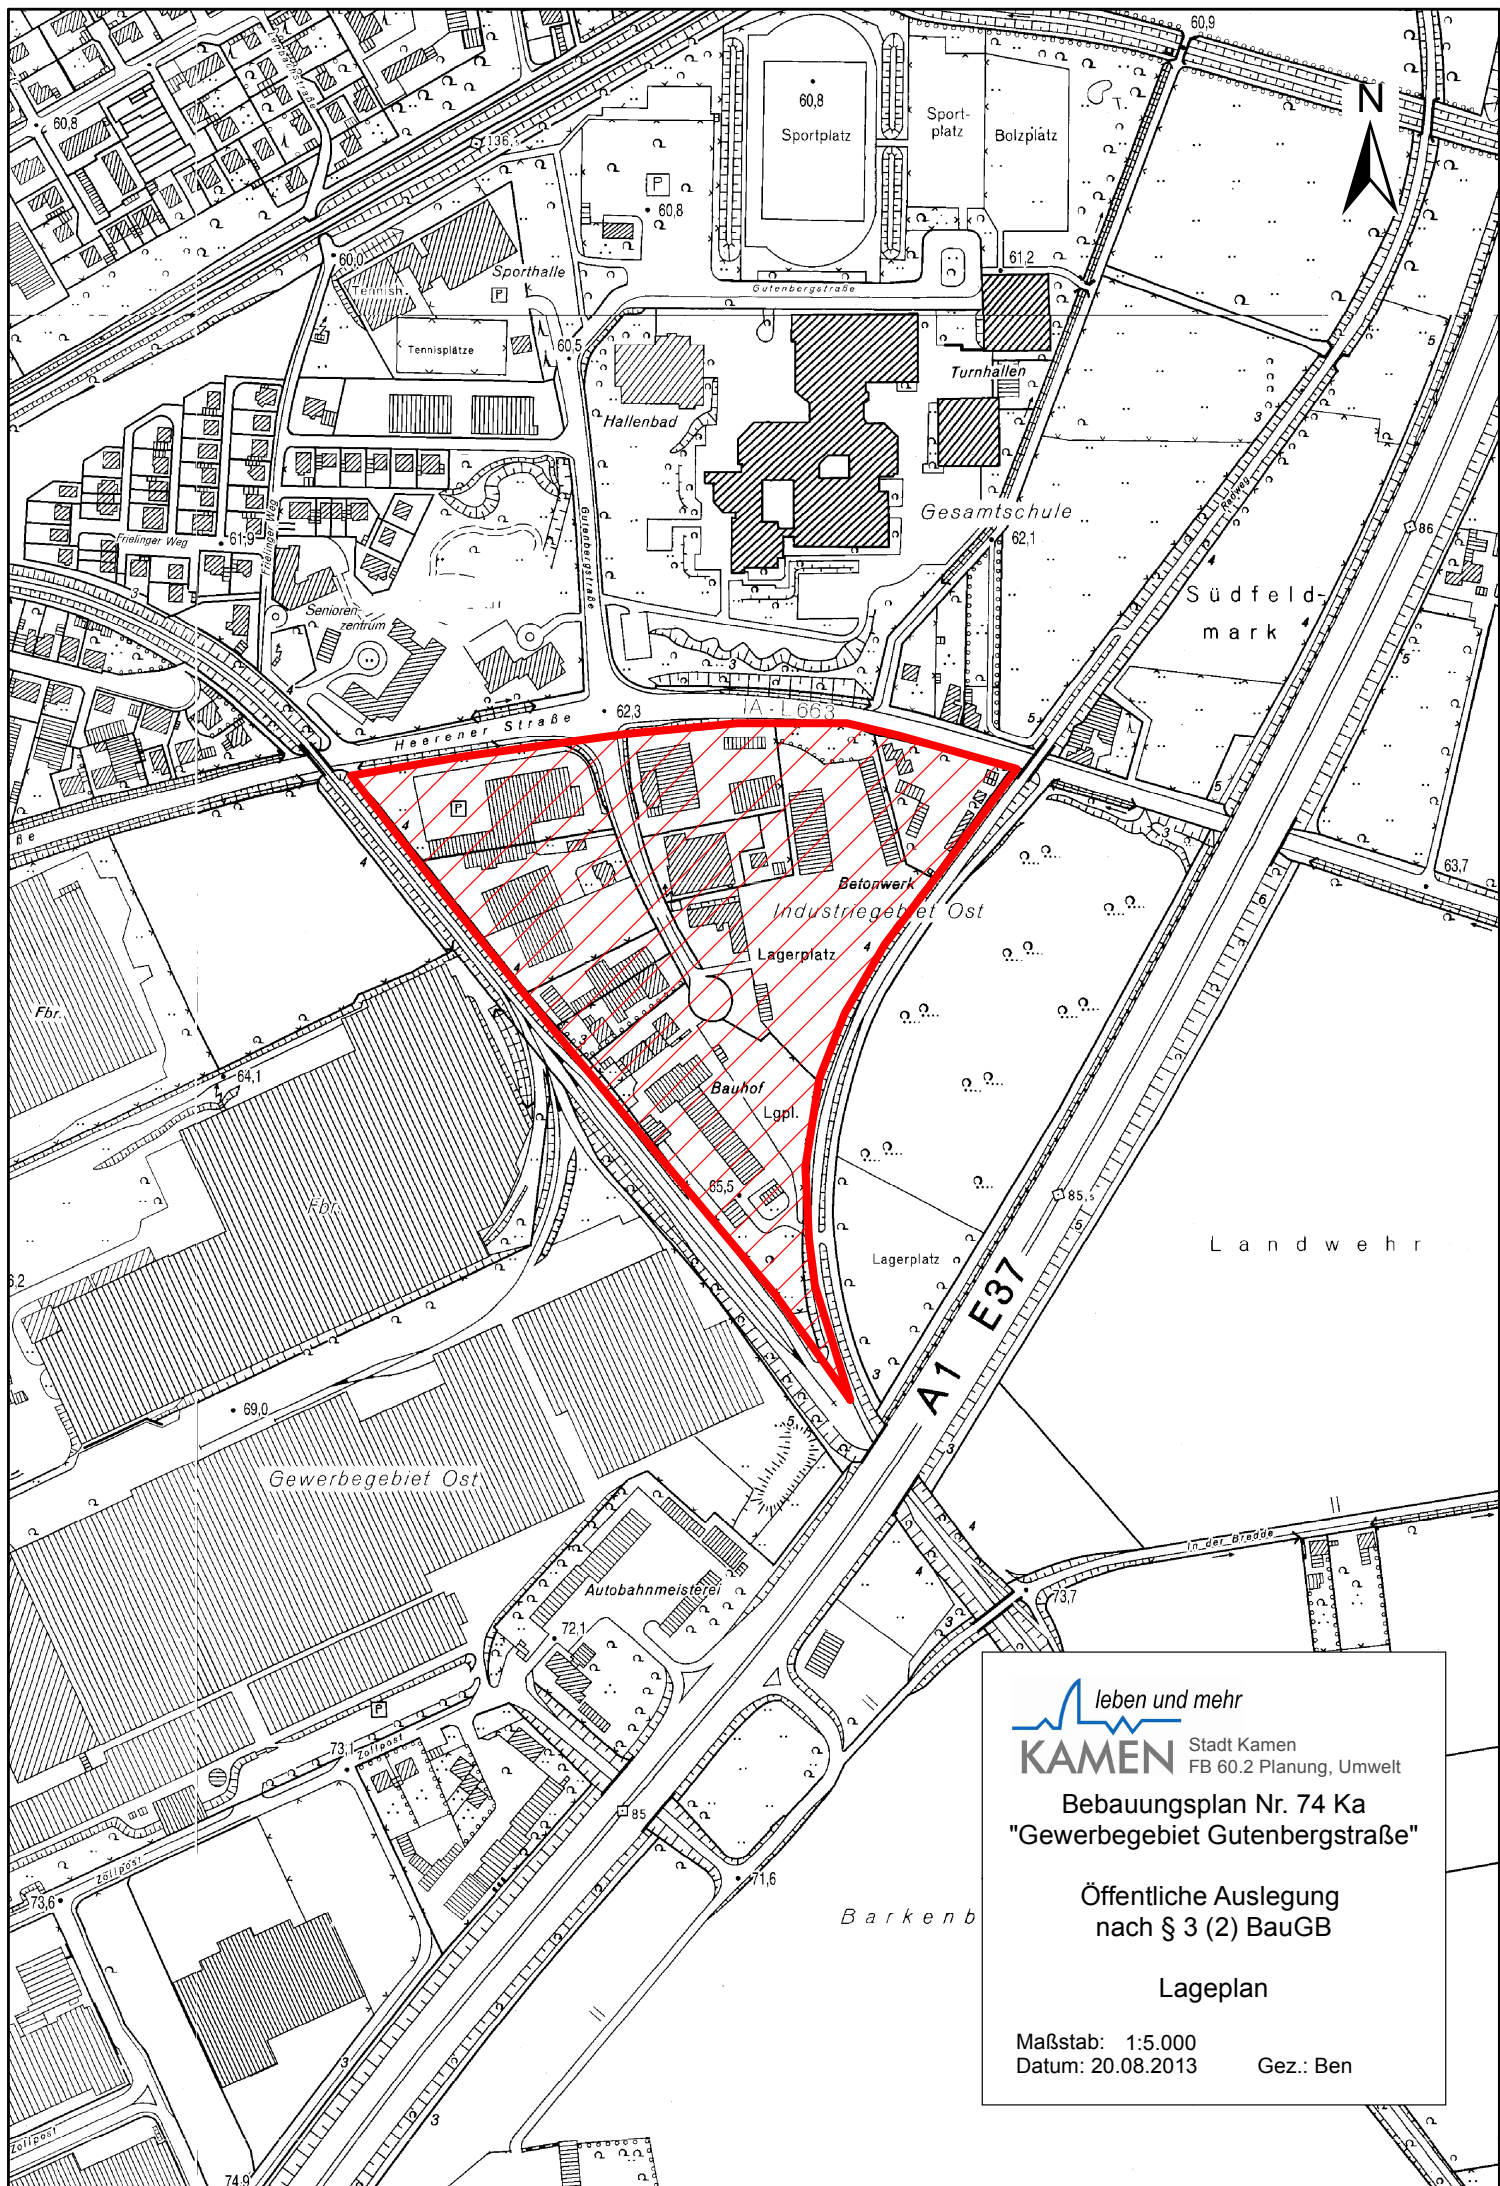

leben und mehr
KAMEN

Stadt Kamen
FB 60.2 Planung, Umwelt

Bebauungsplan Nr. 74 Ka
"Gewerbegebiet Gutenbergstraße"

Öffentliche Auslegung
nach § 3 (2) BauGB

Lageplan

Maßstab: 1:5.000
Datum: 20.08.2013

Gez.: Ben