


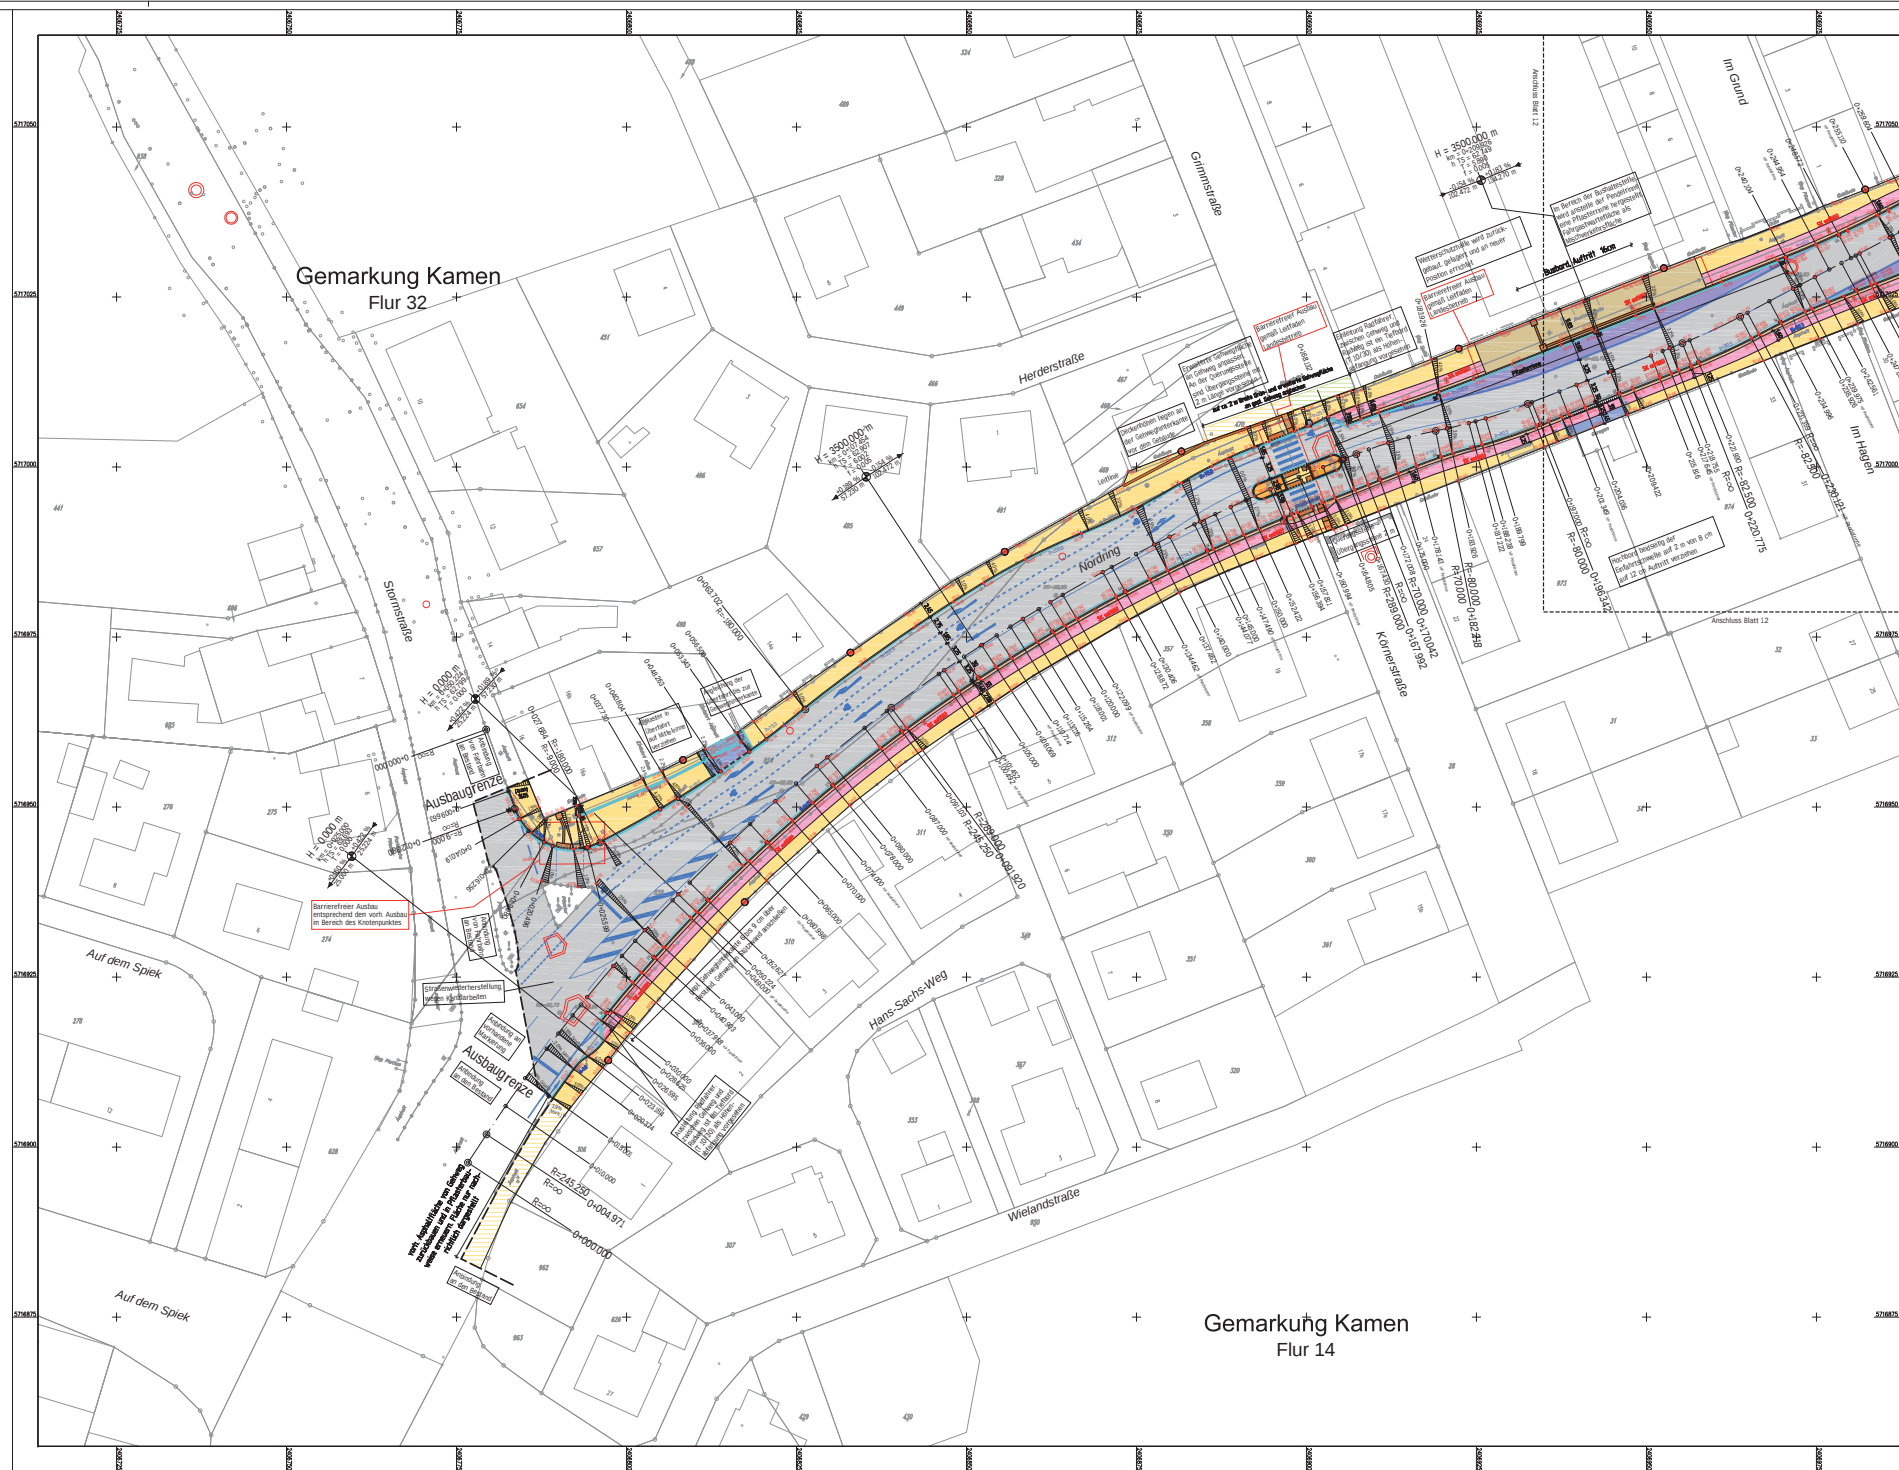

Legende

- Hochbord H 15/30, + 12 cm Auftrieb, quarz hell gewaschen
- Flachbord F 10, + 10 cm Auftrieb, quarz hell gewaschen
- Rundbord R 15/22, + 3 cm Auftrieb, quarz hell gewaschen
- Tiefbord T 6/25, + 4 cm Auftrieb / im Bereich der Gullyrinnen ohne Auftrieb, grau
- Systemeinstreie barrierefreie Querungen
- Läufer 16/24/14
- Pflastersteine 16/24/14, zweiseitig / einseitig
- Pendelsteine 30 cm, Gussasphalt
- Gussasphaltstreifen 30 cm
- Fahrbahn, Splittmastasphalt
- Busspurbelastung, halbstärke Decke
- Parkspur, Betonrechteckpflaster 10/20/10, anthrazit
- Maschinenverkehrsfläche, Betonrechteckpflaster 20/20/8, grau
- Gehweg, Betonrechteckpflaster 20/20/8, grau
- Rippenplatten 30/30/8, weiß
- Noppenplatten 30/30/8, weiß
- Einfachschwellen Typ 45, quarz hell gewaschen
- Radweg, Betonrechteckpflaster 10/20/8, ungelast, rot
- Schutzstreifen, Betonrechteckpflaster 10/20/8, grau
- Fahrbahnstreifen, befestigt, Betonrechteckpflaster 10/20/8 und 10/20/16, grau
- Grünfläche
- Straßenabfuhr, 30x50cm
- geplante Beleuchtung (22 x 9711LR100 HST 100 W, Lph = 8,00 m)
- geplante Beleuchtung (6 x 9711LR100 HST 100 W, Lph = 8,00 m)
- gepl. Baum
- gepl. Schacht / Bauwerk
- gepl. A2K

Hinweise:

- Die Höhenlinien der Pendelsteine sind kursiv dargestellt.
- Die Statuserhöhungen der Hochpunkte in der Pendelsteine und aller Straßenabfuhr sind kursiv dargestellt.

Planübersicht

BRUCHTWEIL & NAFÉ
Ingenieur- und Vermessungsunternehmen
Helmholtzstraße 100, 42699 Solingen
Telefon: 0212 3071 148-0
Fax: 0212 3071 148-140
E-Mail: info@bruchtweil-nafe.de
Web: www.bruchtweil-nafe.de

Stadt Kamen
Straßenraumgestaltung Nördling
Ausführungsplanung
Blatt 1.1
M: 1:250

Lageplan 1

Genehmigung:
Stadt Kamen
Flurzeugenplatz 1
59174 Kamen
Tel. Nr.: 02307 148-0
Fax: 02307 148-140

gezeichnet:
Kamen

geprüft:
Kamen

Freigegeben am: 02. Februar 2014