



Ansicht BW 17

13,00

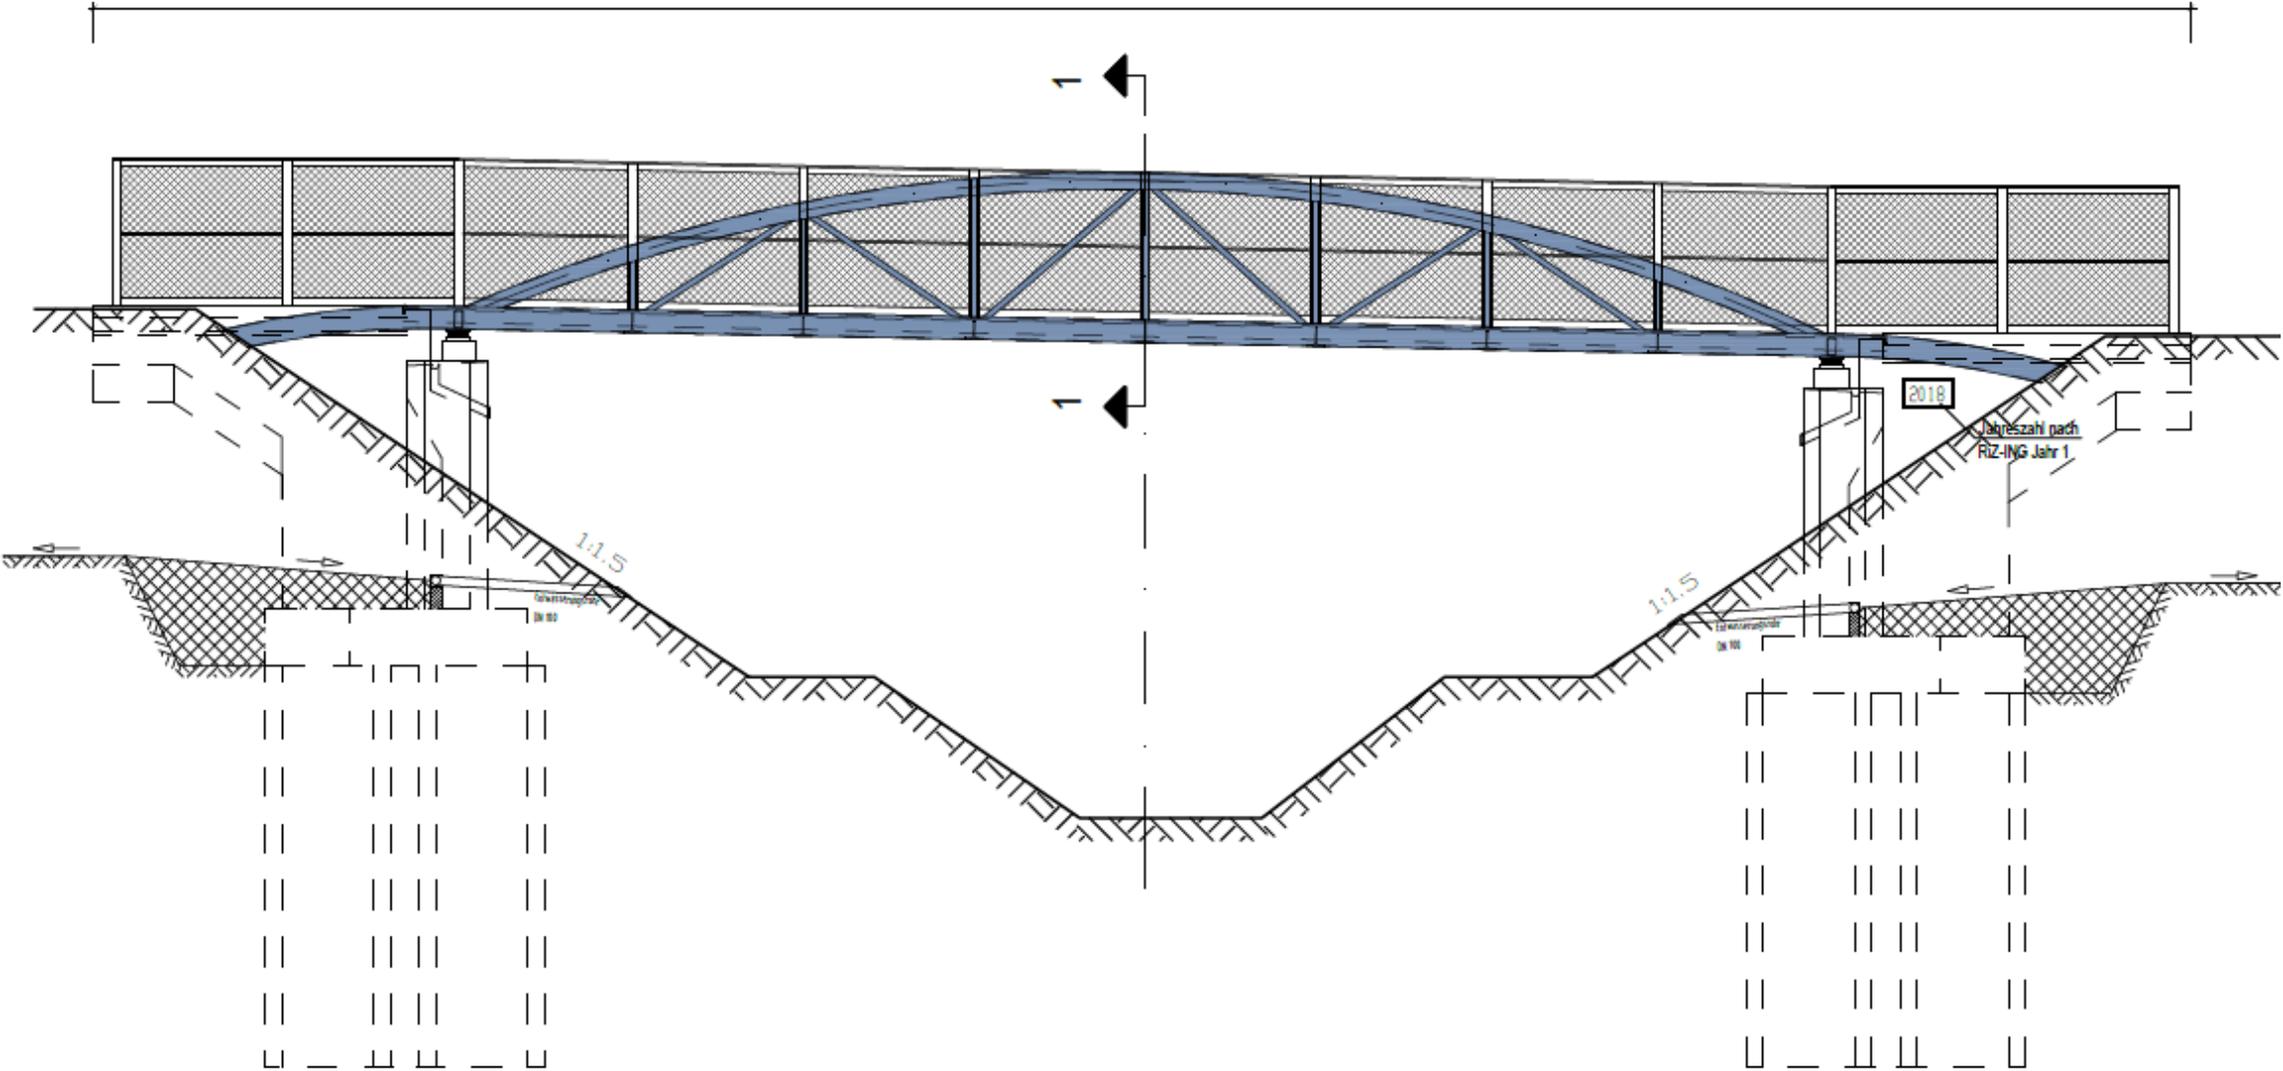

Querschnitt Brückenmitte 1-1

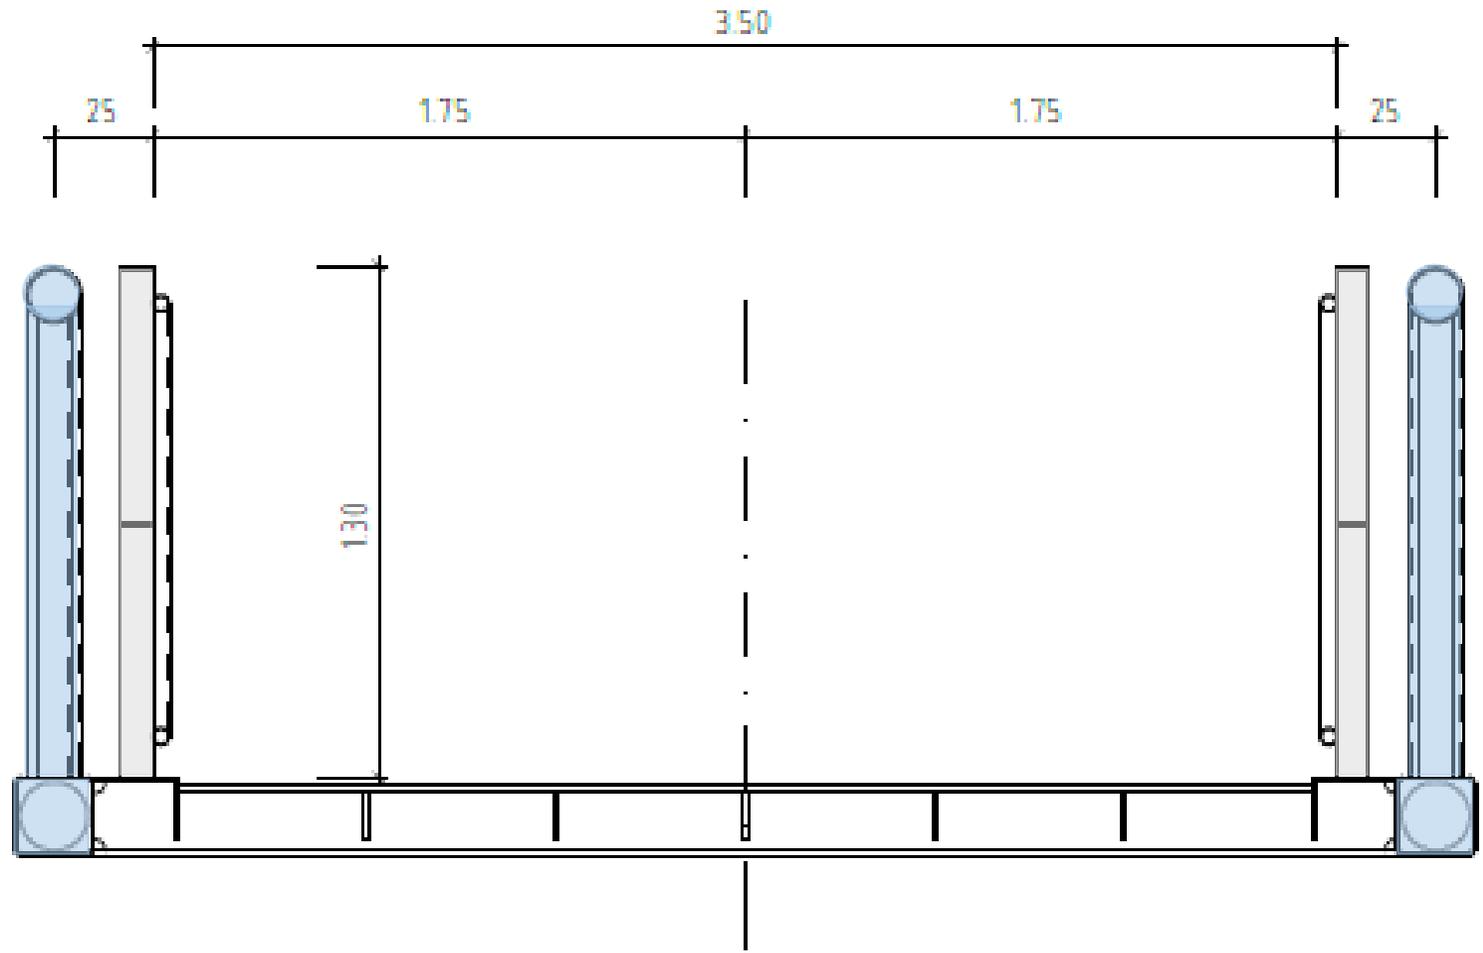

An dem vorhandenen Bauwerk 17 (Länge: ~ 13,00 m, lichte Breite: 3,20 m) wurden 2016 bei einer durchgeführten Hauptprüfung statisch relevante Mängel, in den unterschiedlichen Bereichen des Bauwerkes, festgestellt. Aufgrund einer Wirtschaftlichkeitsbetrachtung soll eine komplette Erneuerung des Überbaues erfolgen. Die Entscheidung über eine Erneuerung oder Sanierung der Fundamente steht noch aus.

Technische Angaben zum Neubau

Neue Brücke als Stahlbogenbrücke, an gleicher Stelle in der Länge mit ähnlichen Maßen

Länge: ~ 13,00m

Lichte Breite: mind. 3,50 m

Barrierefreiheit

Bei der Planung werden die Elemente, entsprechend der Vorgaben der aktuellen RAST, berücksichtigt.

- Niveaugleicher Brückenübergang
- griffiger Bodenbelag
- Behindertengerechte Steigung
- Beidseitige Geländer