


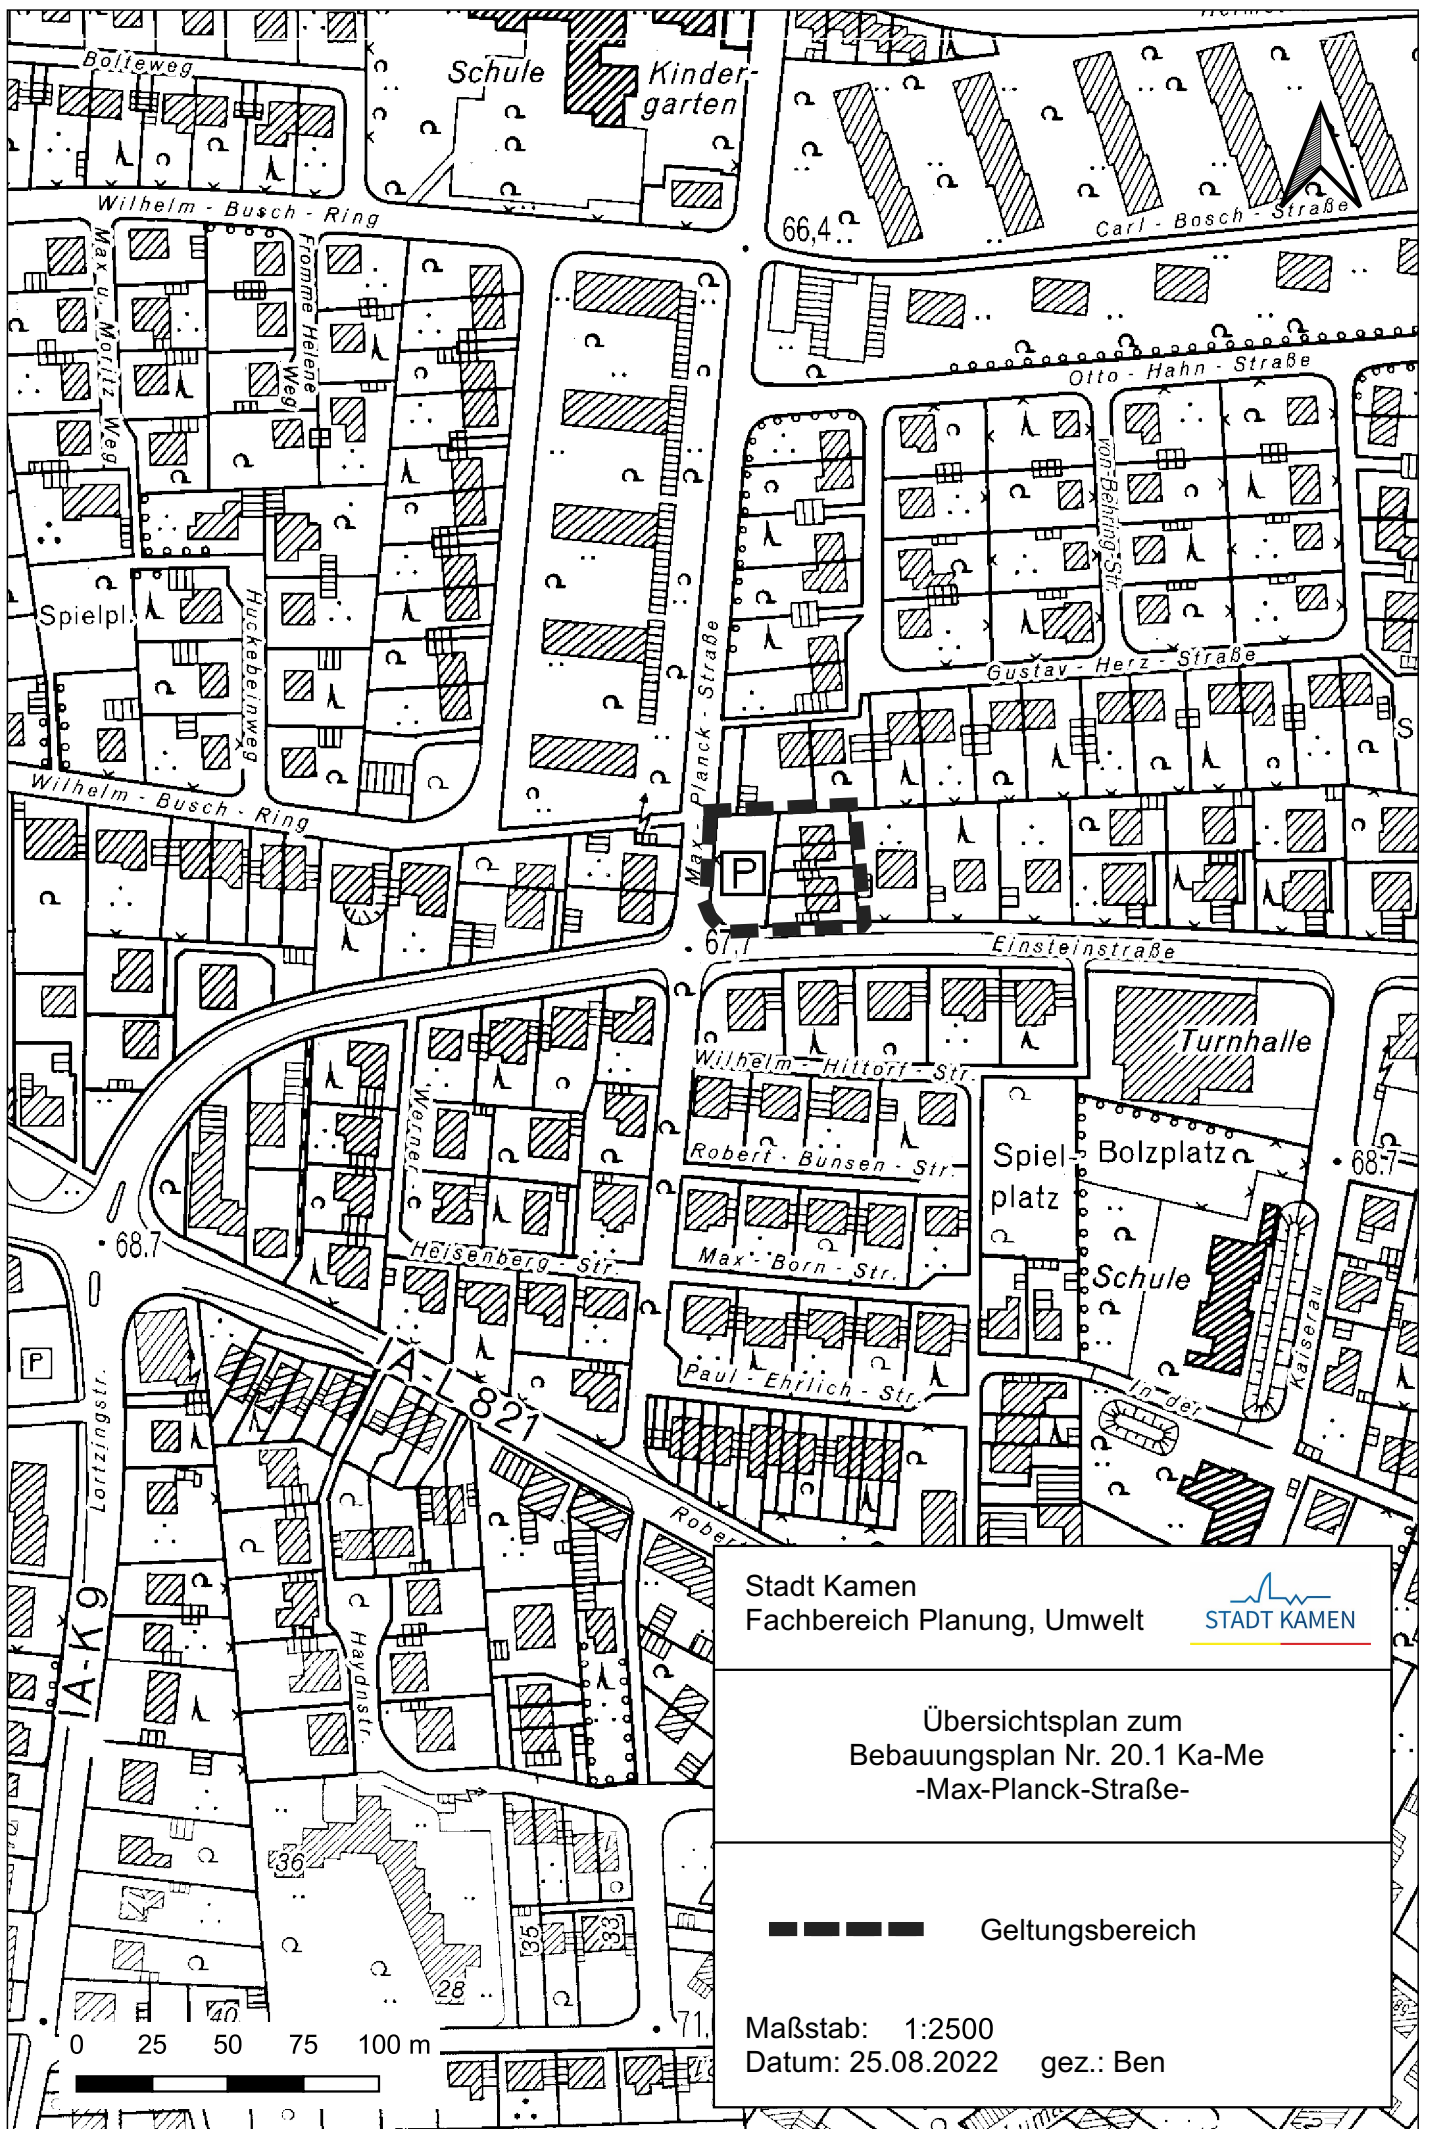

Stadt Kamen
Fachbereich Planung, Umwelt



Übersichtsplan zum
Bebauungsplan Nr. 20.1 Ka-Me
-Max-Planck-Straße-

--- Geltungsbereich

Maßstab: 1:2500

Datum: 25.08.2022 gez.: Ben