


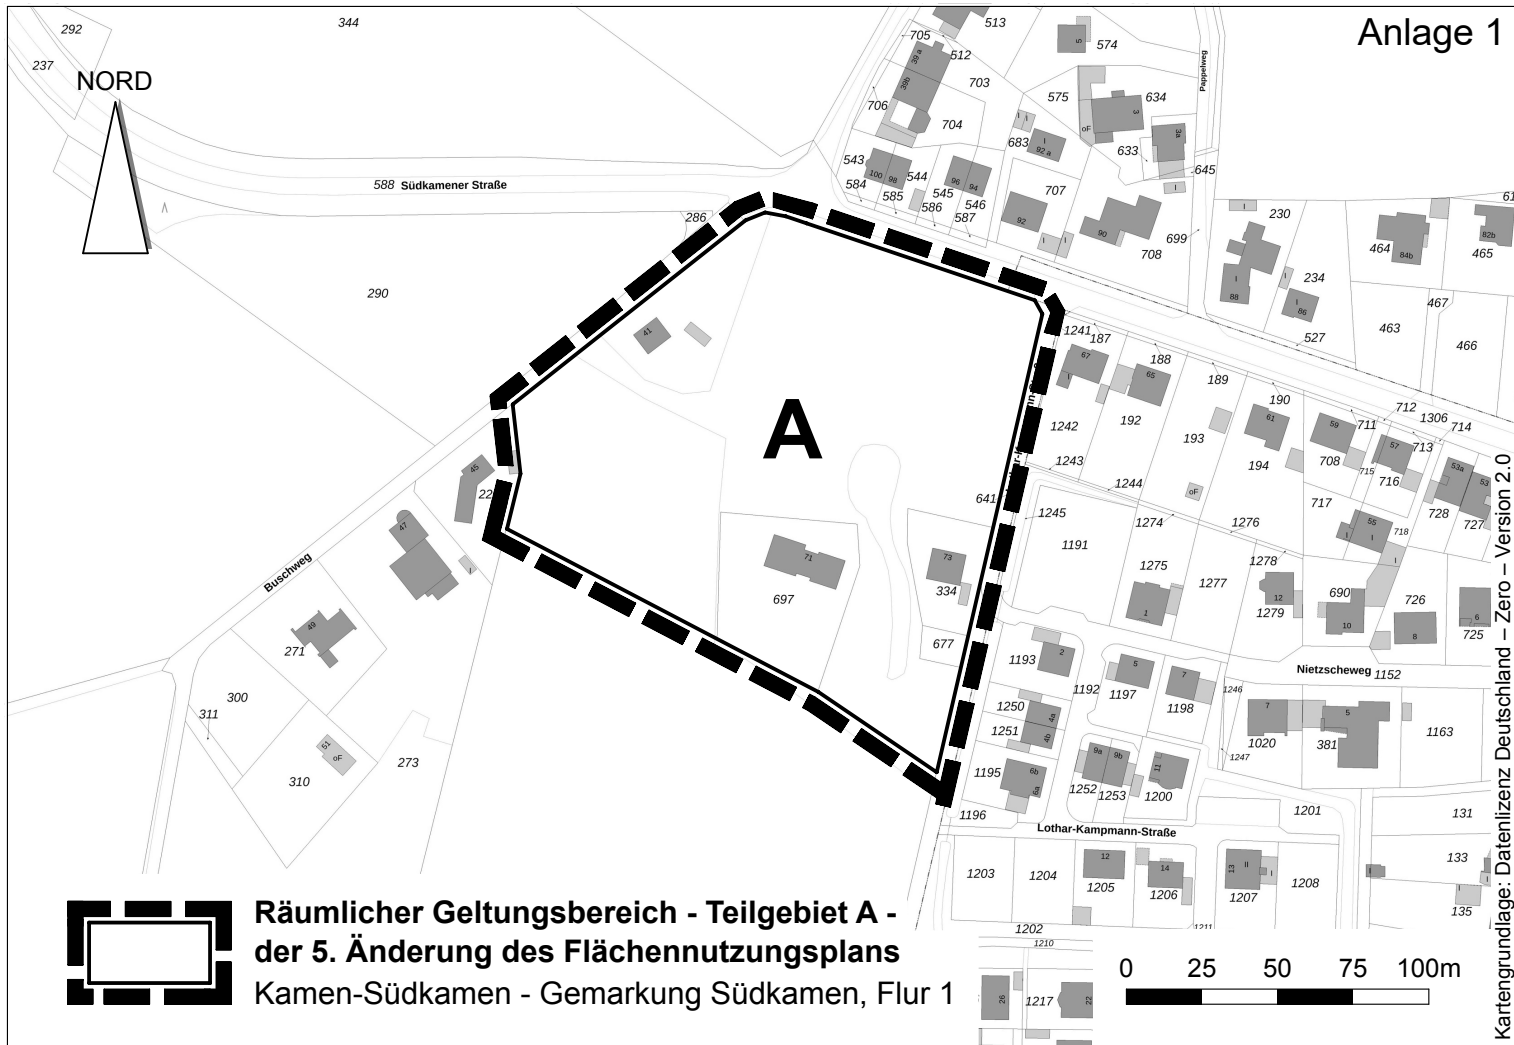

**Räumlicher Geltungsbereich - Teilgebiet A -
der 5. Änderung des Flächennutzungsplans
Kamen-Südkamen - Gemarkung Südkamen, Flur 1**