
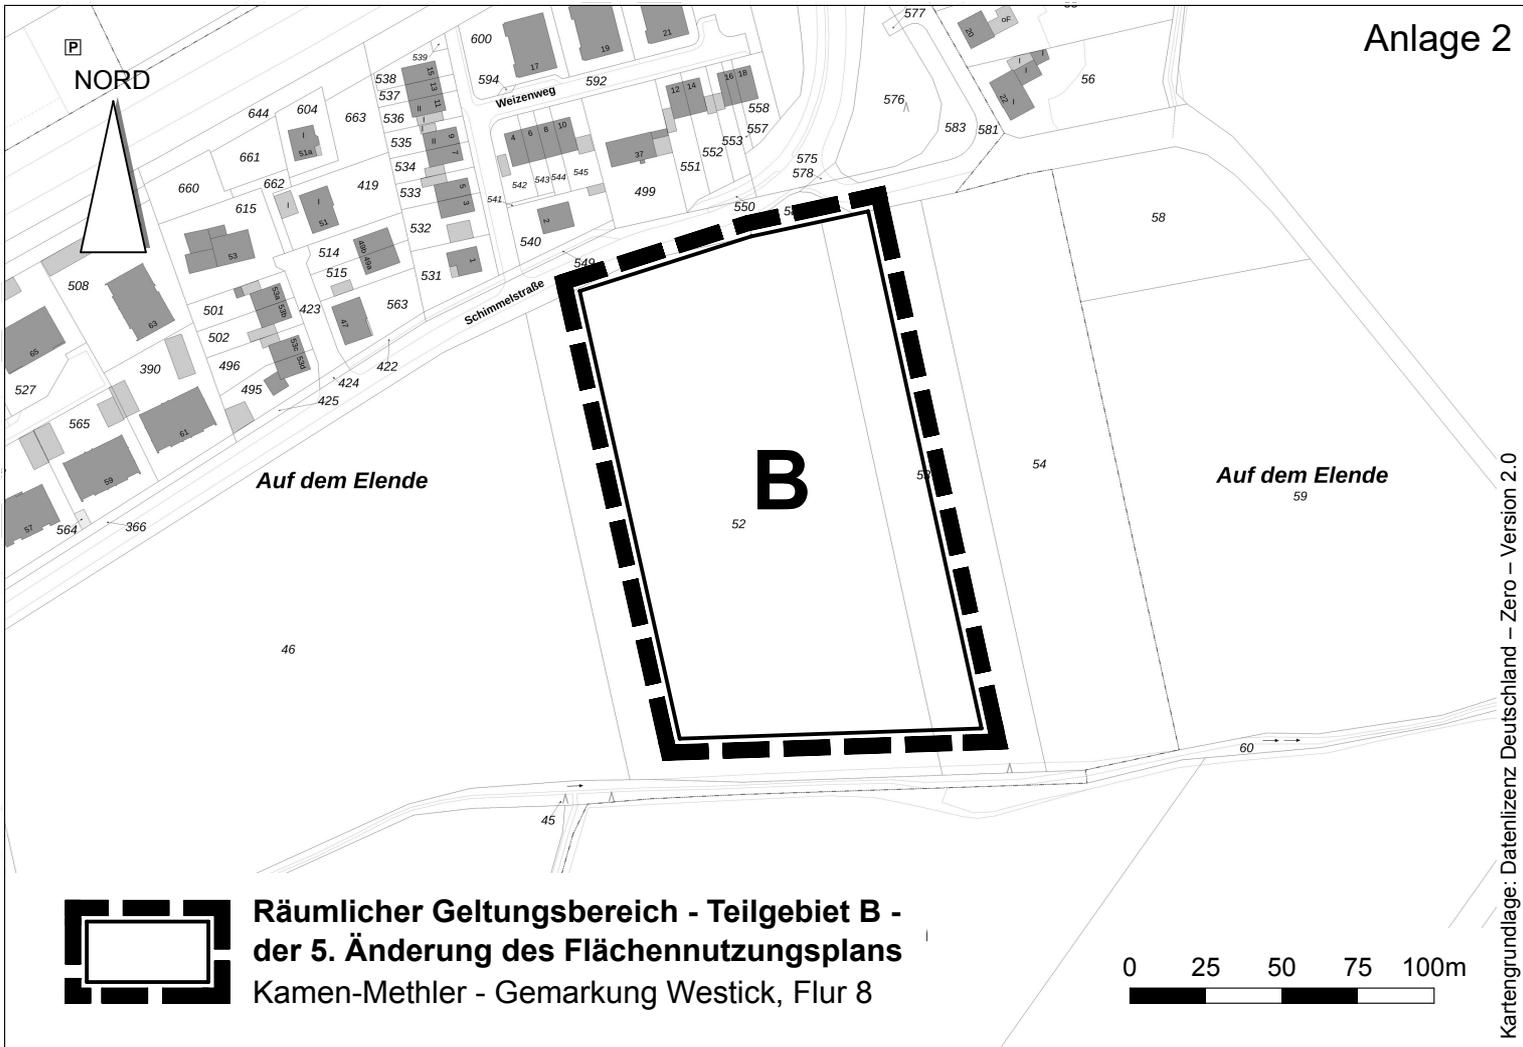


P
NORD

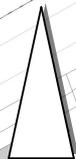

Auf dem Elende

B

Auf dem Elende

 Räumlicher Geltungsbereich - Teilgebiet B -
der 5. Änderung des Flächennutzungsplans
Kamen-Methler - Gemarkung Westick, Flur 8

