



Alternative 1

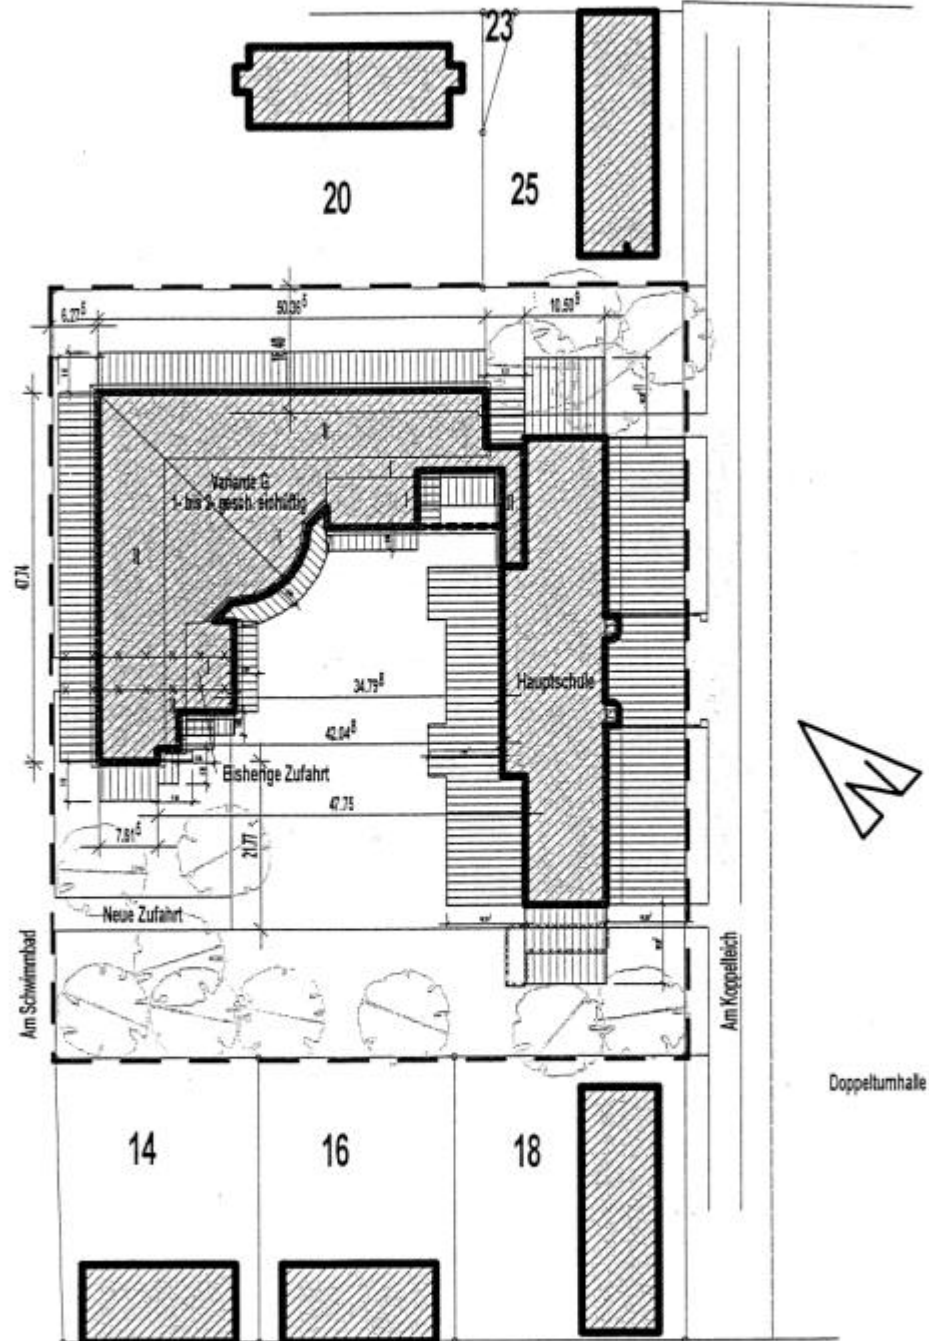

Stadt Kamen Fachbereich Bauen / 60.22 Hochbau	
Maßstab: 1: 500	Standort: Hauptschule Kamen Mitte, Am Koppelteich 16
Datum: 01.02.2005	Art: Draufsicht Variante G
Gezeichnet: P.	Gezeichnet:
Gezeichnet: VE G - 1	Gezeichnet:

Alternative II

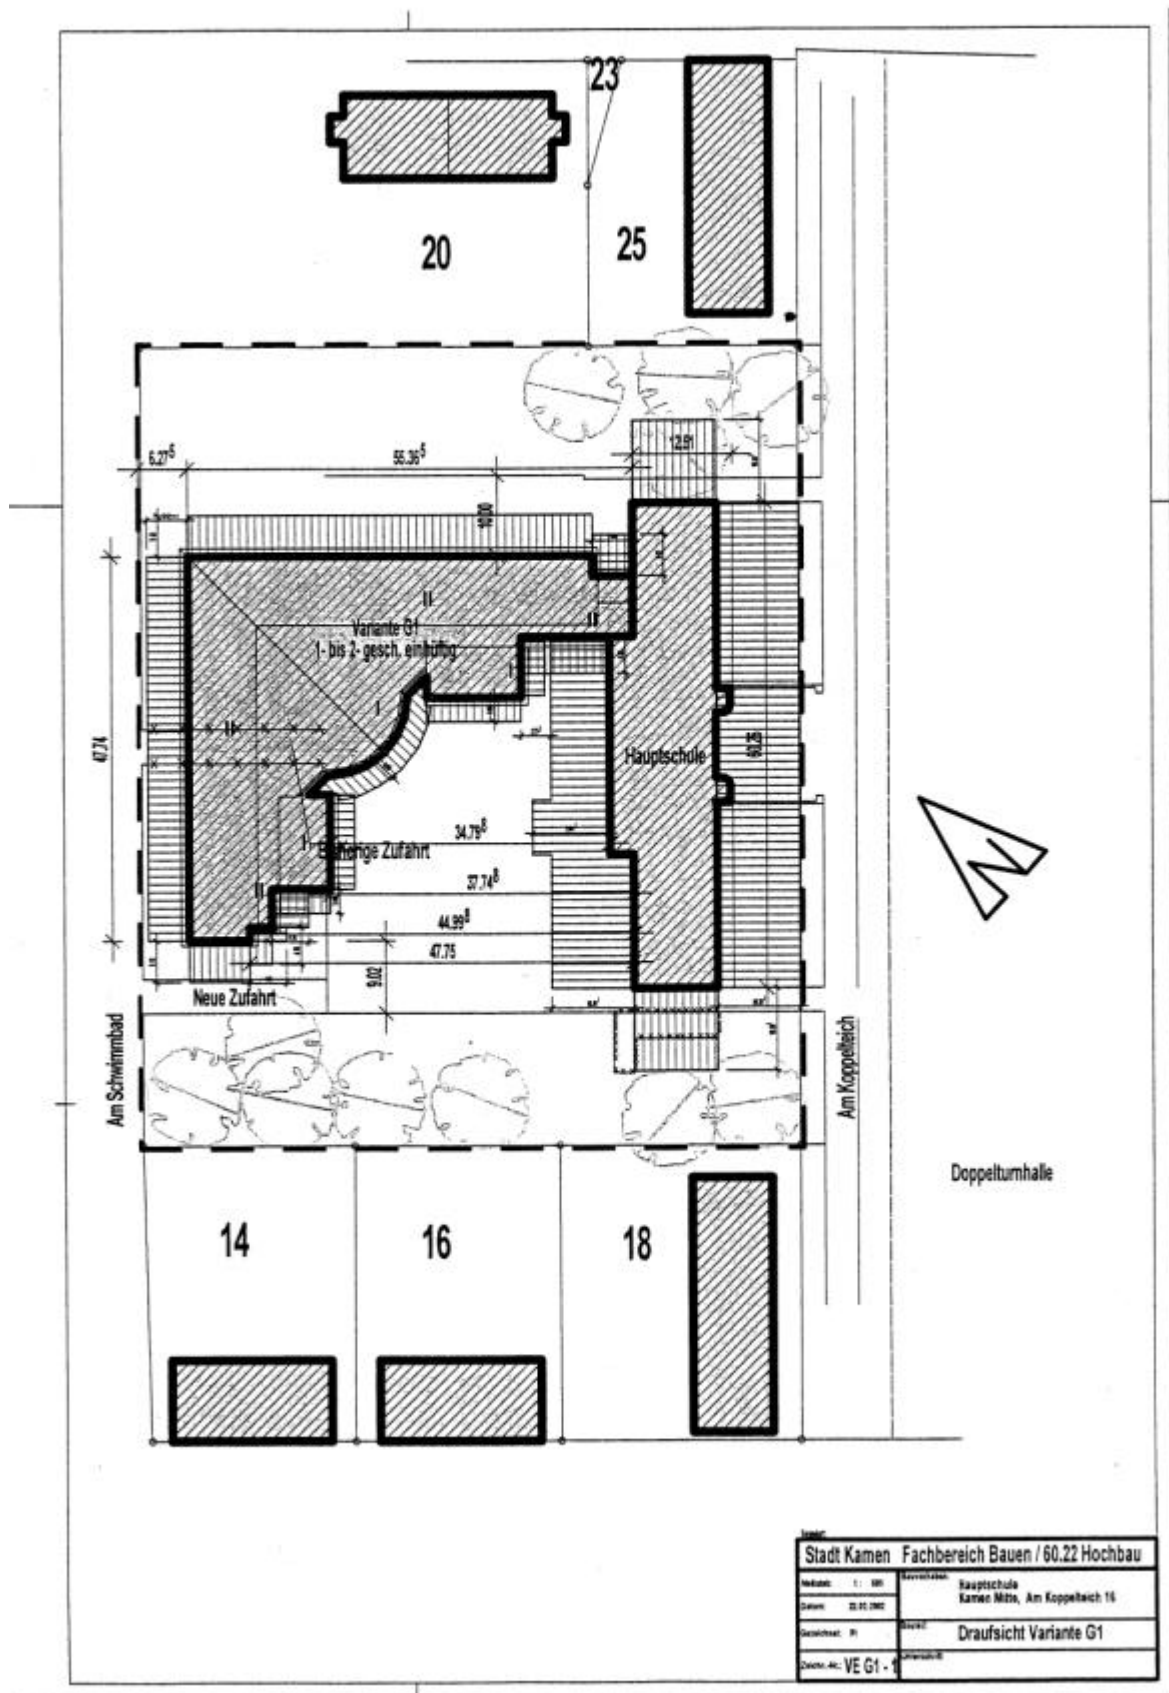

Alternative III

