


Machbarkeitsprüfung

Anregungen, Bedenken und Einwände der Anlieger „Ebertallee“

Mehrfach-/Vielfach-Wortbeiträge	Wenige/individuelle Wortbeiträge	Umsetzungsvorschläge
Zusätzlicher Parkraum zu den vorgestellten Parkplätzen		Der Anregung kann gefolgt werden. Auf der Nordseite können evtl. unter Berücksichtigung des Baumschutzes bis zu 6 zusätzliche Parkplätze geschaffen werden.
Änderung bzw. Aufweitung der Grundstückszufahrten auf der Nordseite		Der Anregung kann unter Berücksichtigung des Baumschutzes gefolgt werden.
	Nutzungseinschränkung der Grundstückszufahrt durch Baum	Dem Einwand kann nicht gefolgt werden, da nur durch Fällen von Bäumen möglich.
	Eine zusätzliche Grundstückszufahrt soll für auf dem Grundstück vorhandene Parkplätze geschaffen werden.	Dem Antrag kann gefolgt werden. Wird vor Ort während der Ausführung unter Berücksichtigung des Baumschutzes geklärt.
	Für eine geplante Bebauung soll eine zusätzliche Zufahrt angelegt werden.	Dem Antrag kann gefolgt werden.
	Es soll ein zusätzlicher Baum im Bereich der Häuser 9 / 11 gegenüber dem vorh. Baum der Nordseite gepflanzt werden.	Dem Antrag kann gefolgt werden, jedoch nur bei Verlust eines Parkplatzes.

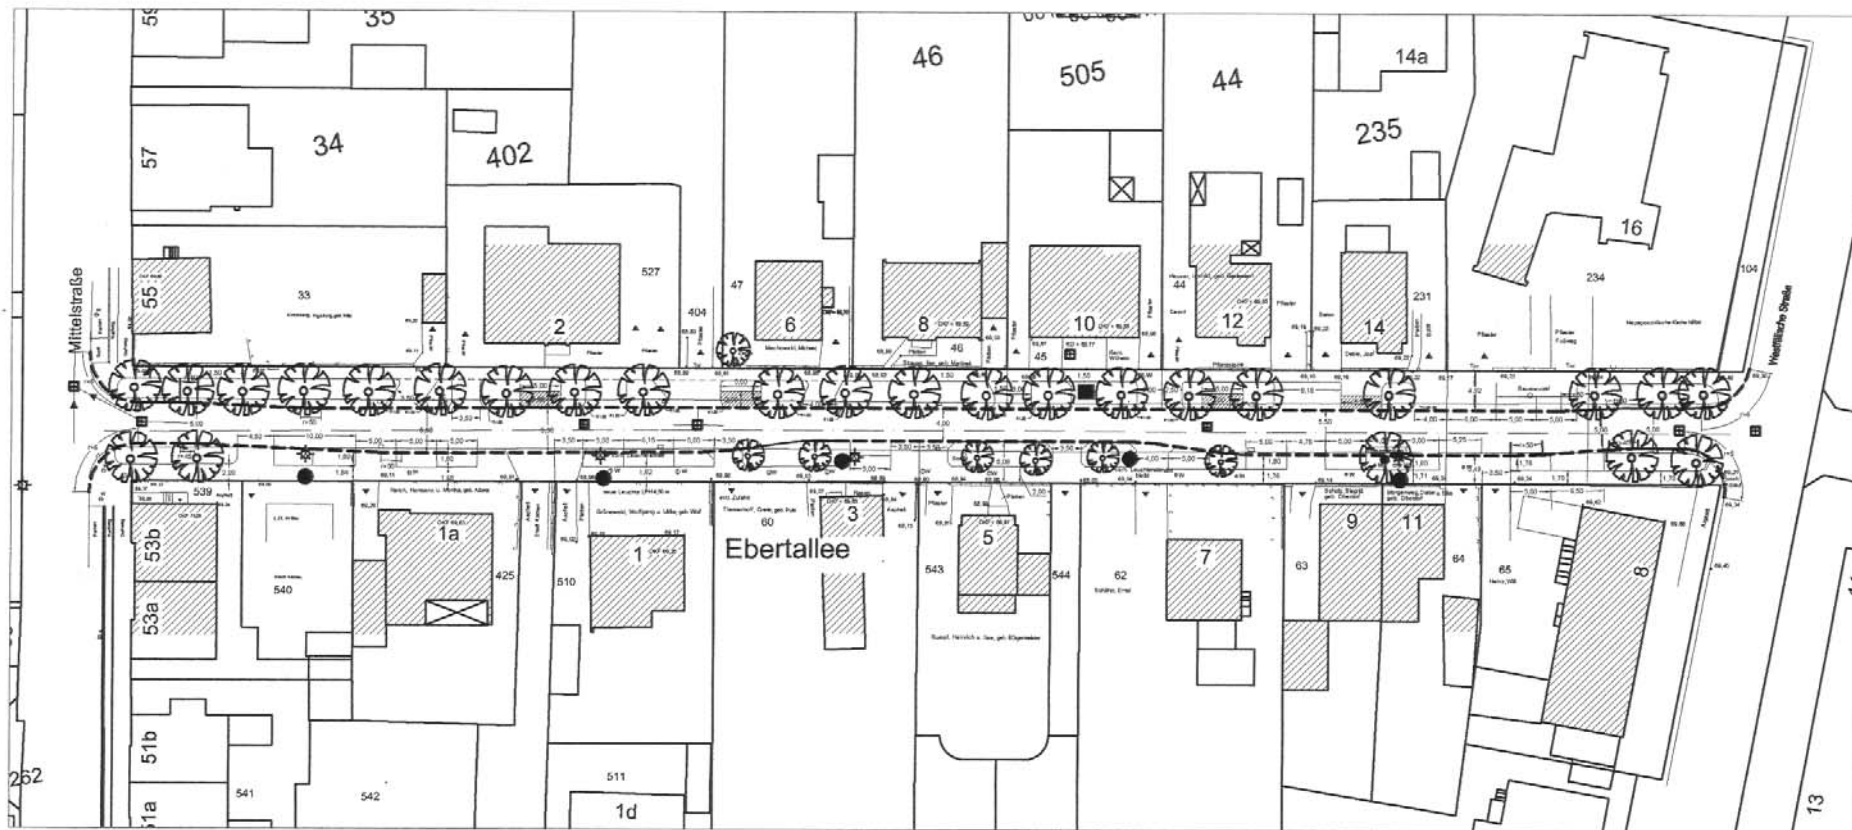

Ebertallee

Lageplanausschnitt



J. KEMMESIES GmbH
 Fachbüro für Bauingenieurwesen
 Straßenbau- u. Vermessungstechnik im VDI
 59427 Unna-Massen, Eintrachtstraße 16
 Tel. 02303-54608, Fax. 02303-50400, mail@kemesies-unna.de