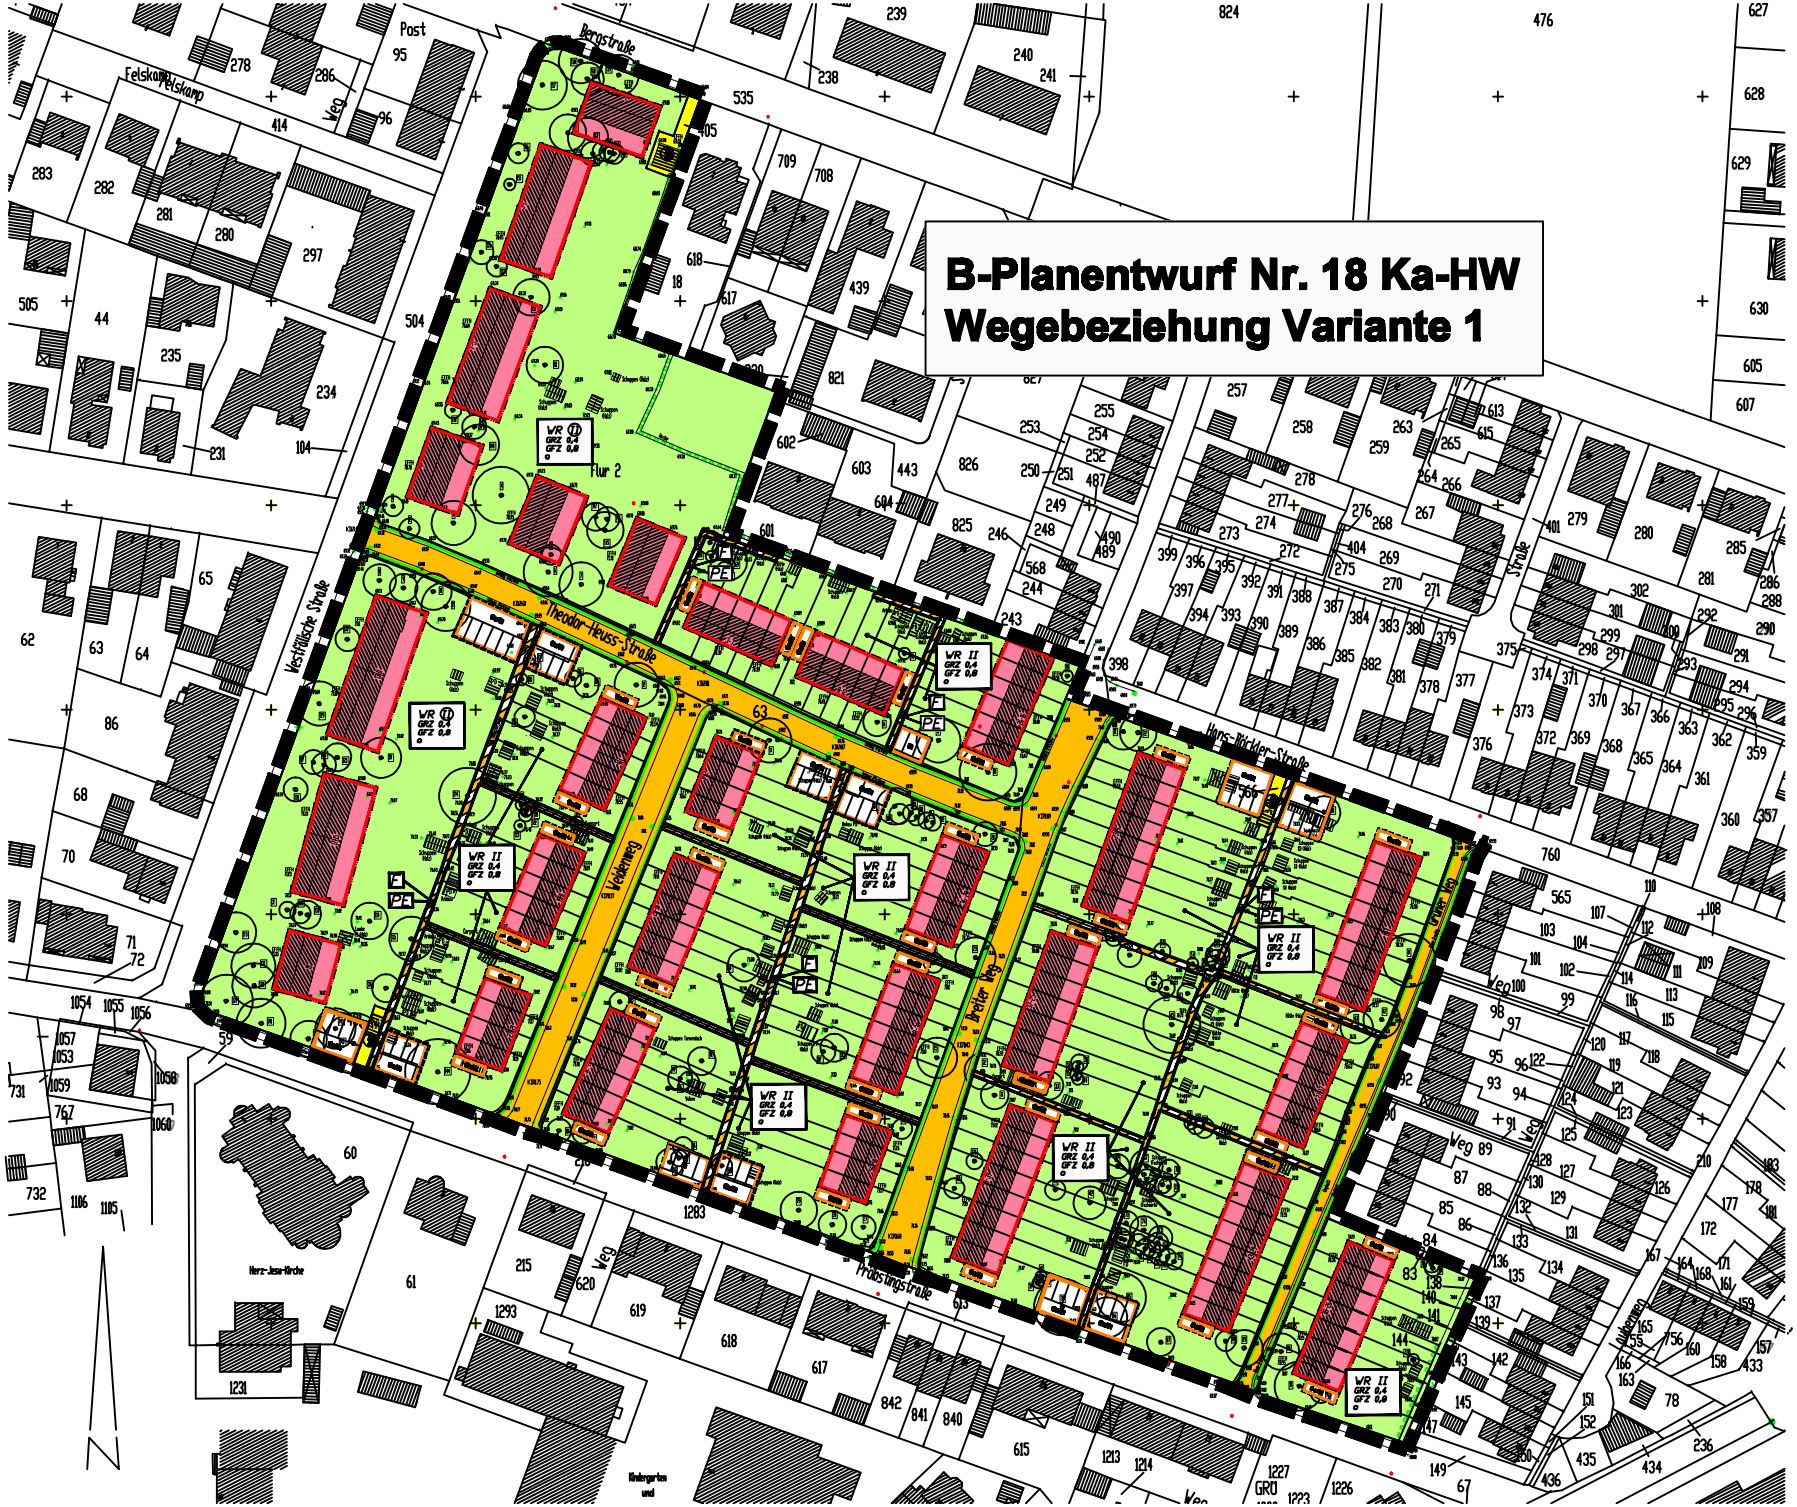

B-Planentwurf Nr. 18 Ka-HW
Wegebeziehung Variante 1
Theodor-Heuss-Straße
Vestische Straße
Hans-Böckler-Straße
Prolongstraße
Bergstraße
Felskamp
Post
Flur 2
Herz-Jesu-Kirche
Kindergarten
WR II
GRZ 0,4
GFZ 0,8
PE