

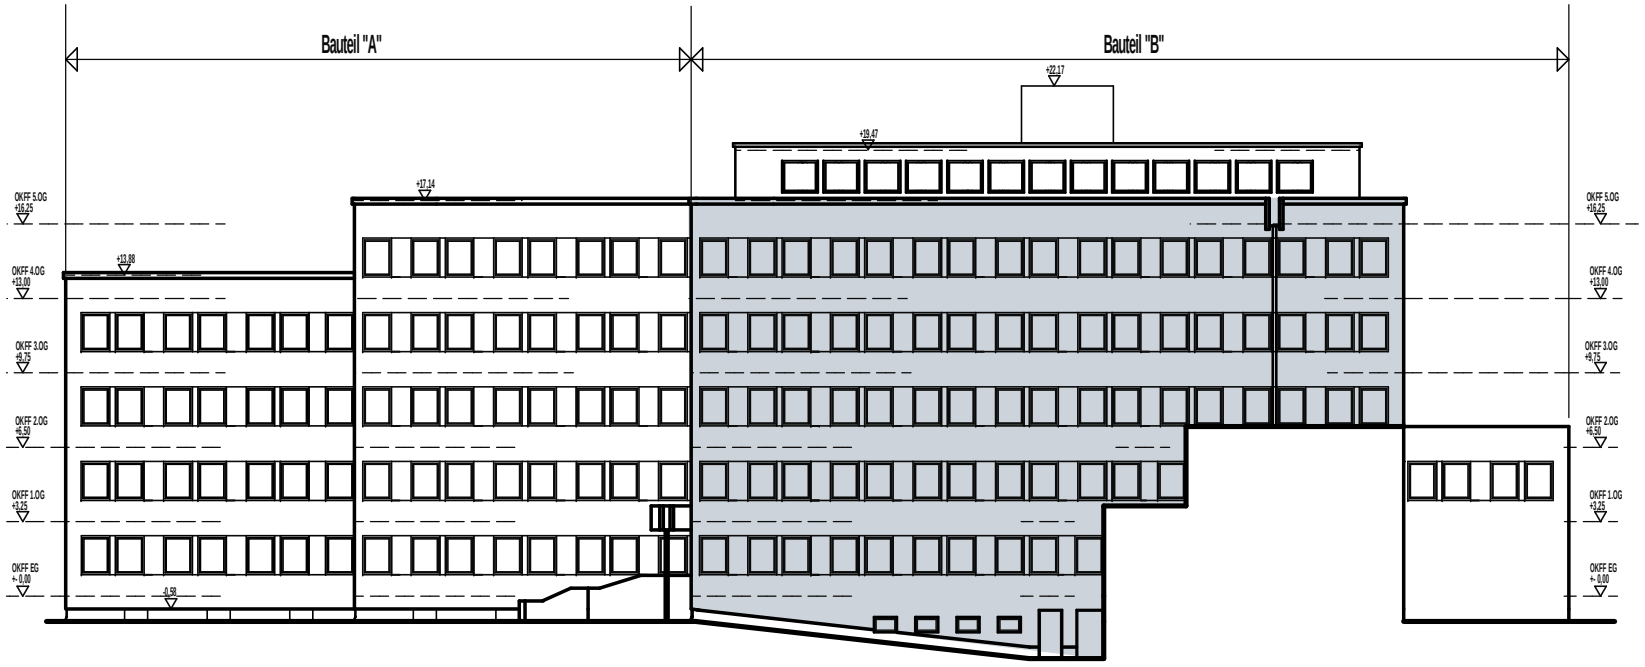



ANSICHT VON OSTEN (HOCHSTRASSE) geplant
M. 1:330

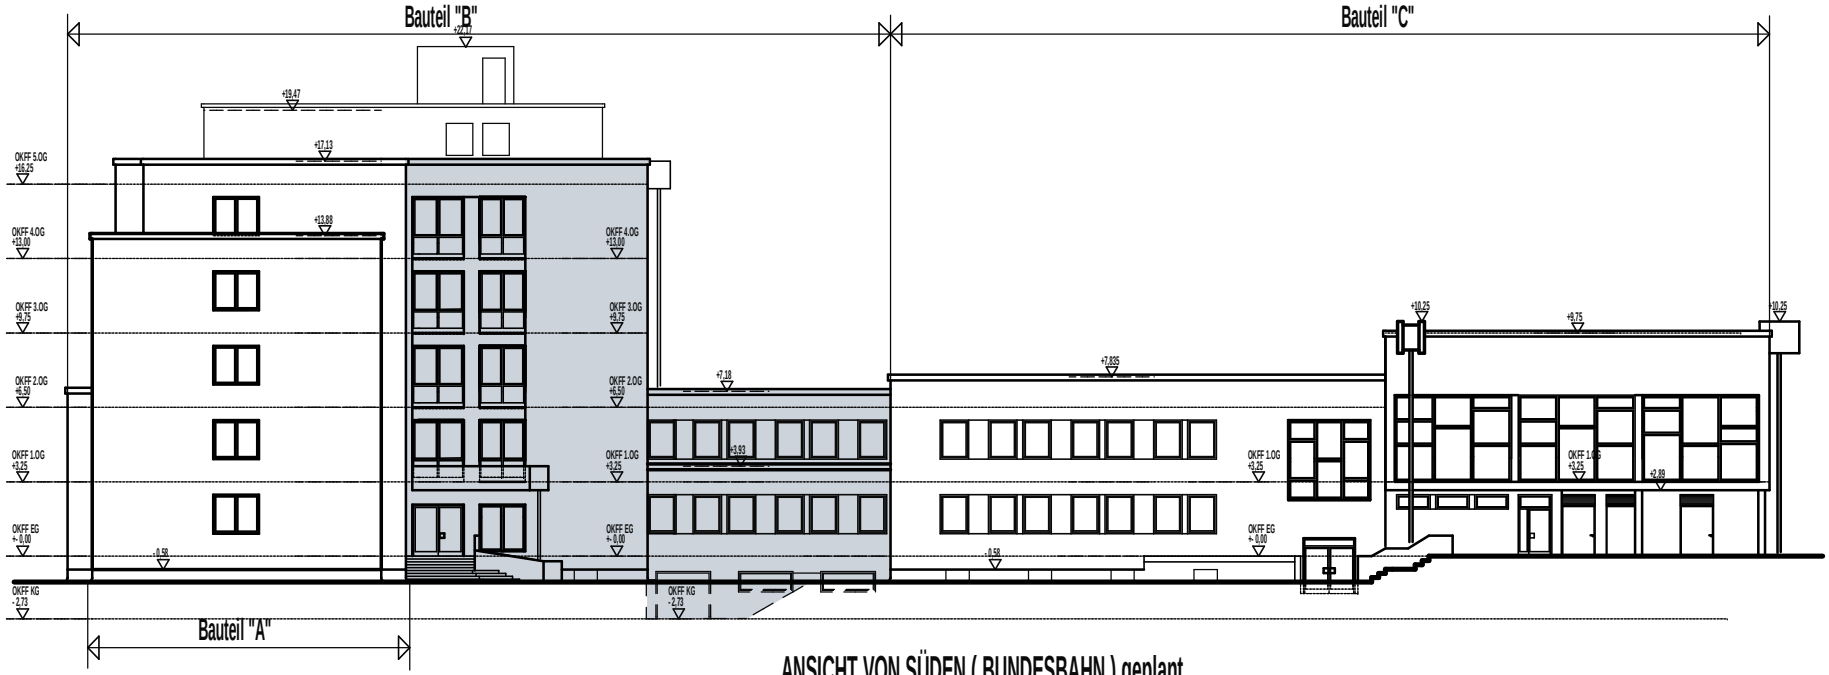

ANSICHT VON SÜDEN (BUNDESBAHN) geplant
M. 1:330

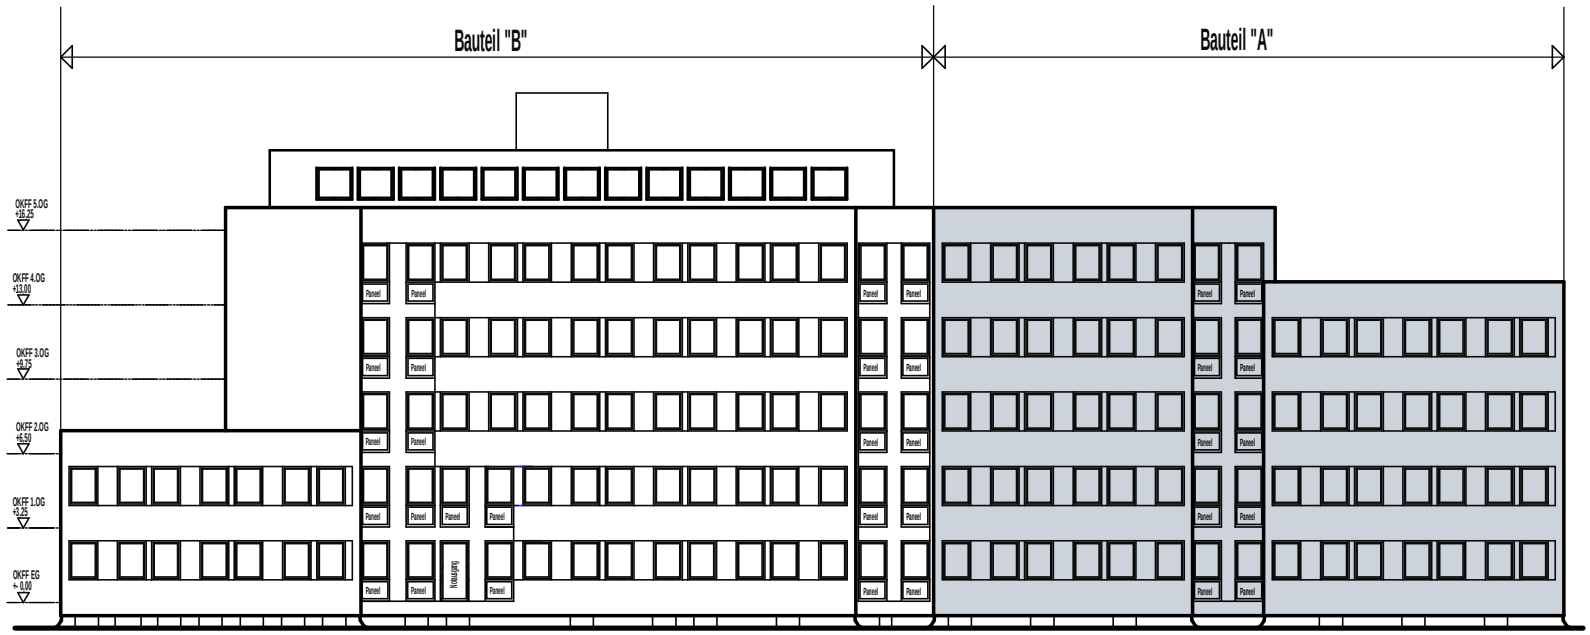

ANSICHT VON WESTEN (BAHNHOFSTRASSE) geplant
M. 1:330

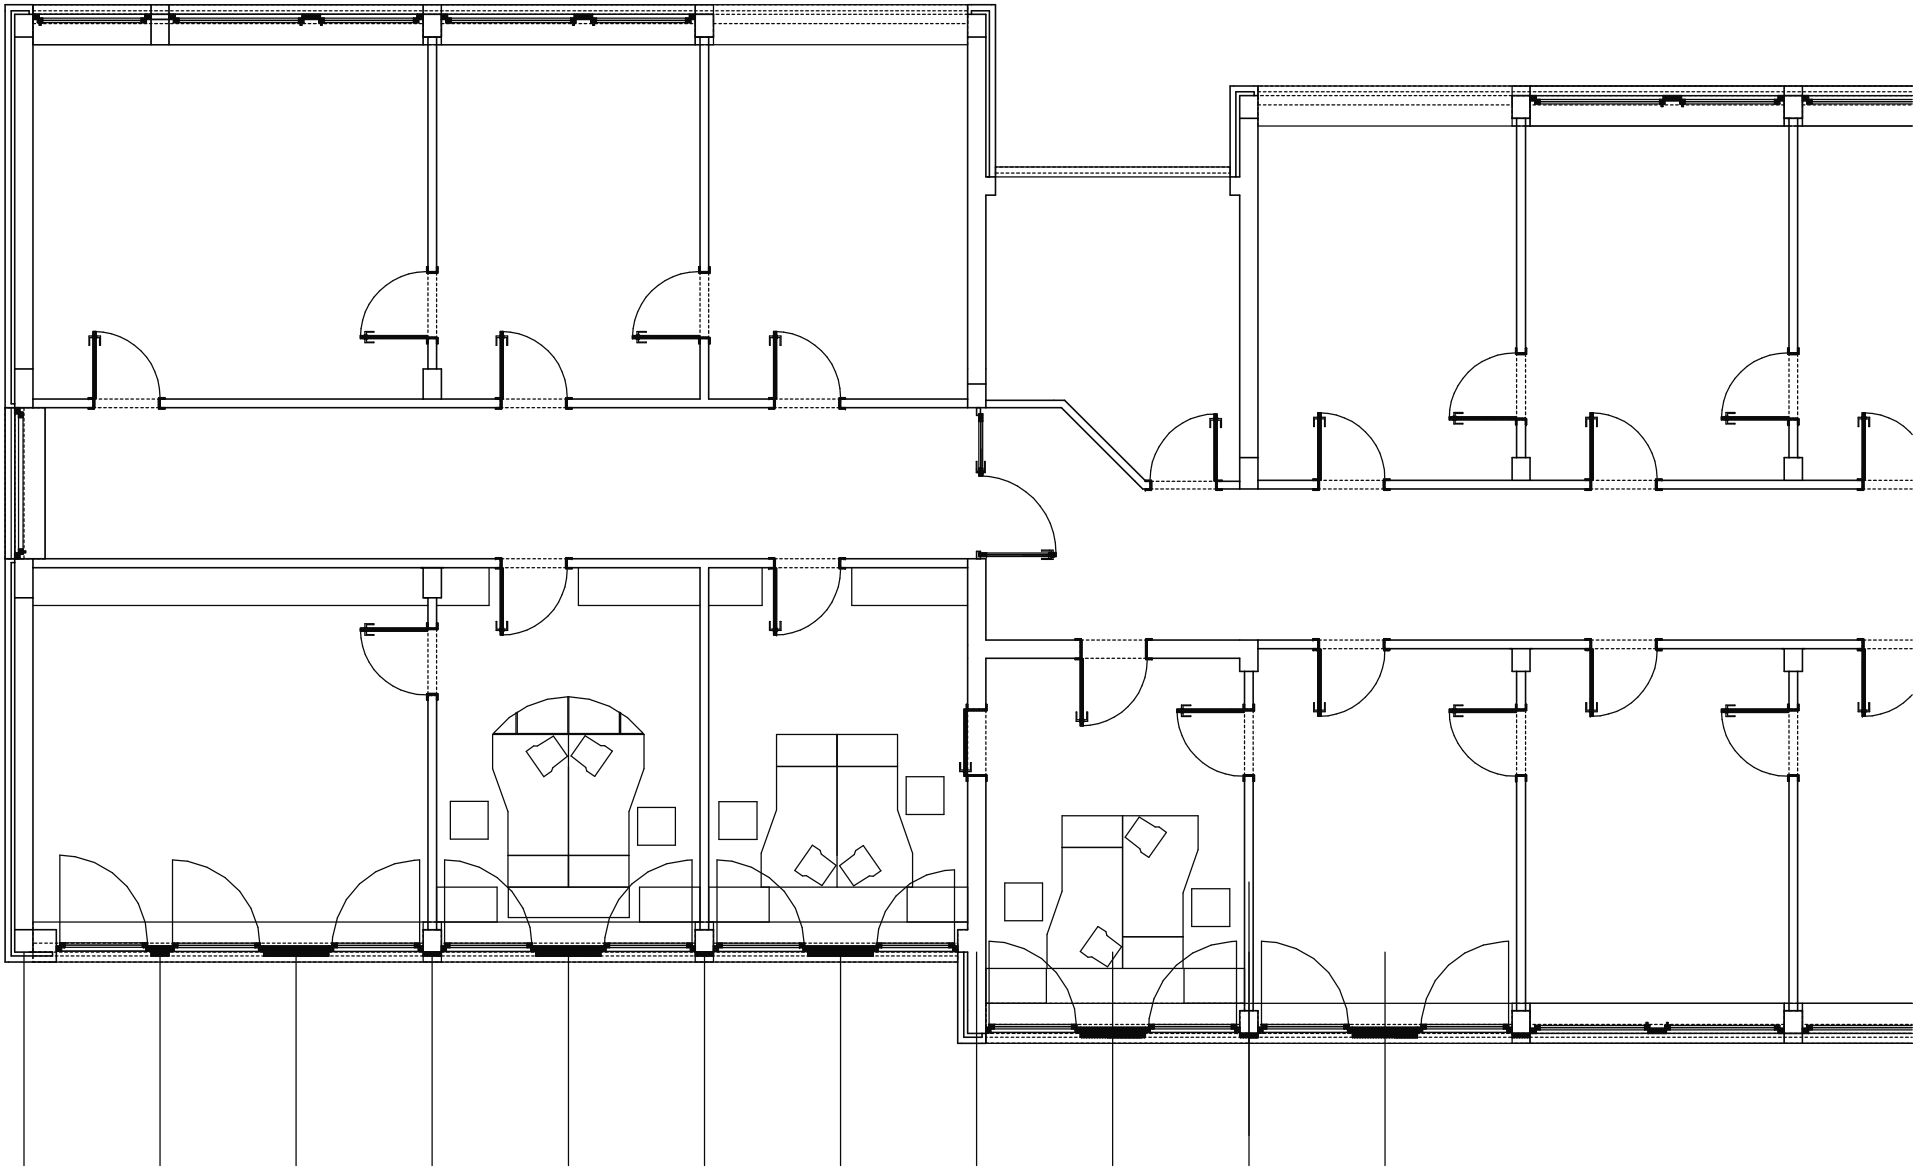

1. Obergeschoss Vorschlag 2