



Bahnsteigkante mit taktilem Leitstreifen M = 1:20

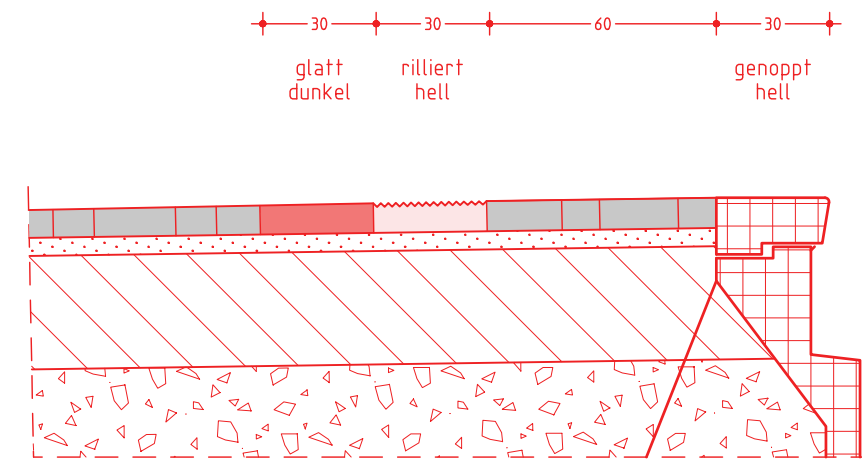


km 135,4+67,00

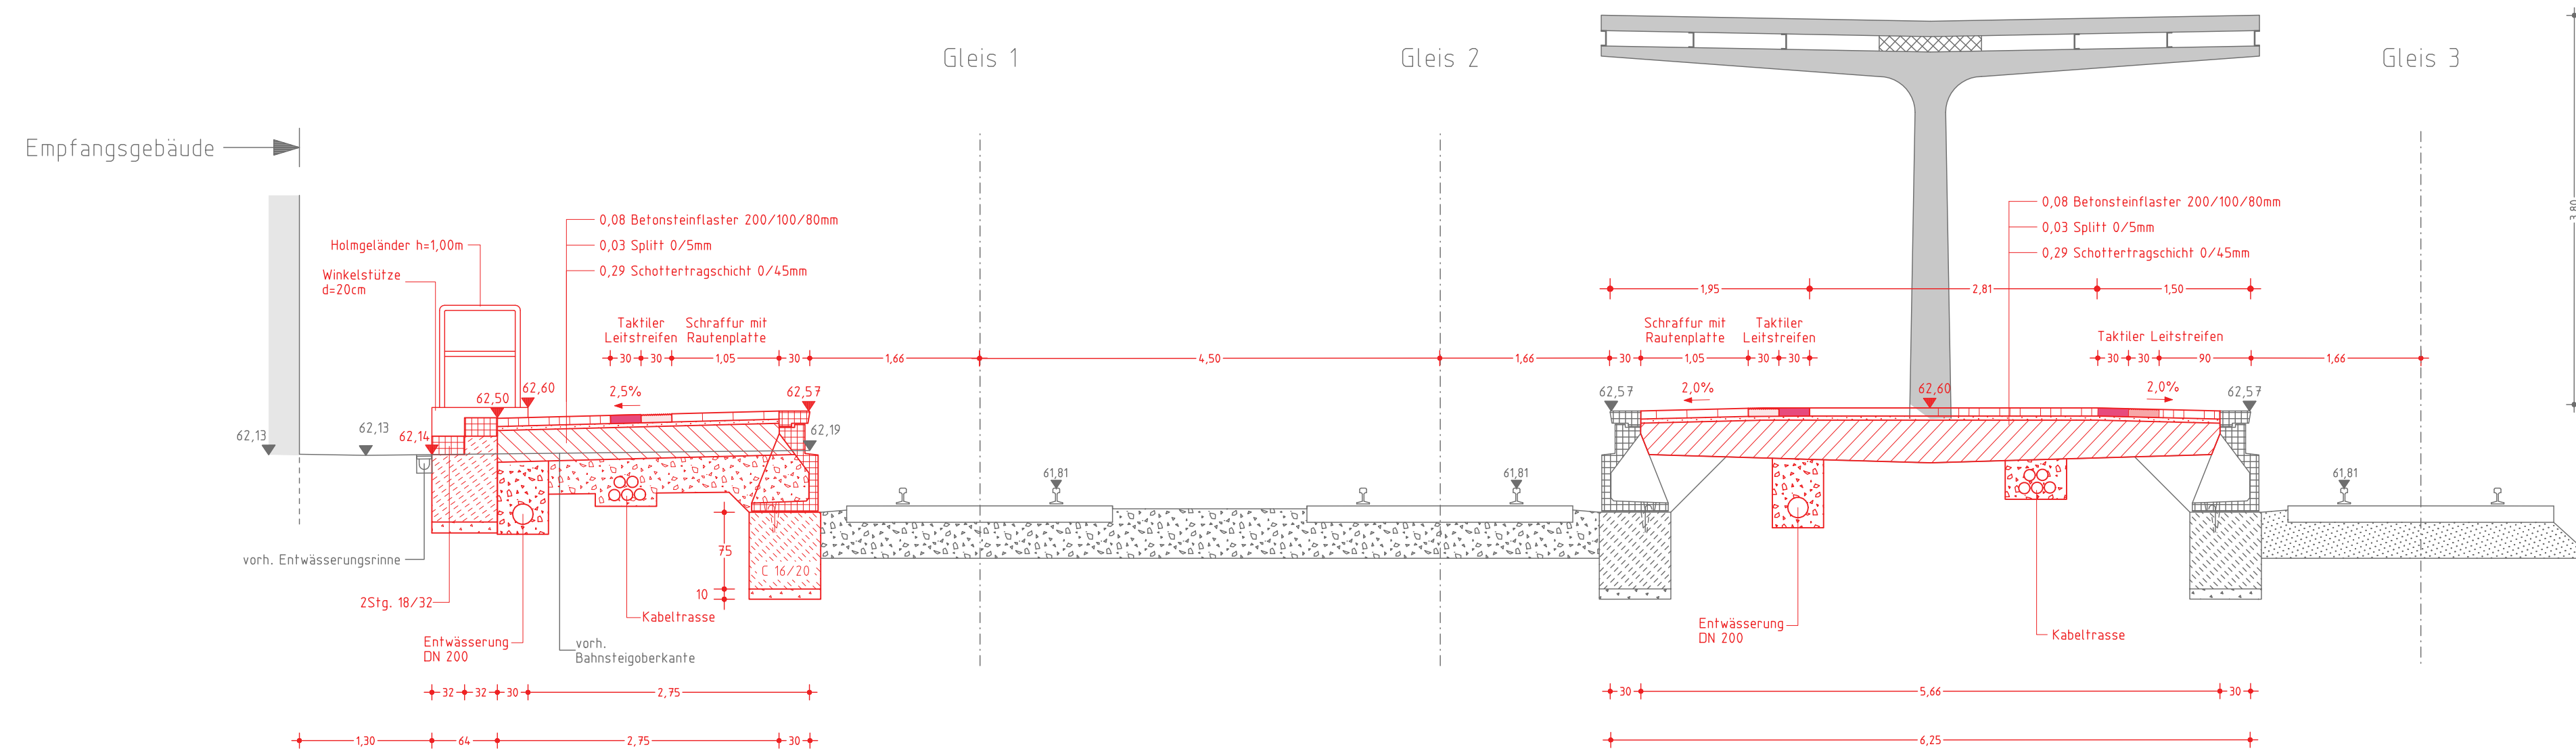


<b>DB Station &amp; Service</b> Regionalbereich West Willi-Becker-Allee 11, 40227 Düsseldorf			
<b>Projekt:</b> Modernisierungsoffensive 2 NRW Bahnhof Kamen – Umbau der Station			
<b>Planinhalt:</b> Schnitt km 135,4+67,00			
Planungsphase:	Genehmigungsplanung	Plan-Nr.:	GQ004A05 HOAI Phs.: 4
Planart:	Querschnitt	Maßstab:	1:50 KBS: 455 Strecke: 2650 Km: 135,4
Nr.:	Art der Änderung:	Datum:	Name:
<b>Planersteller:</b> SPEITMANN + KAHR Ingenieurbüro Schwarzer Weg 3, 33184 Altenbeken Telefon: 05255/9848-0		Datum:	Name:
Störmer	29.11.2010	gez. Störmer	Störmer
Name (Druckschrift)	Datum	Unterschrift	Unterschrift
<b>Bauherr / Anlagenverantwortlicher:</b> 		<b>Projektleiter:</b>	
Name (Druckschrift) Datum Unterschrift		Name (Druckschrift) Datum Unterschrift	
<b>Bauvorlageberechtigter gemäß VV Bau:</b> fachtechnisch geprüft und freigegeben		<b>Prüfvermerk bautechnischer Prüfer/Gutachter:</b>	
Name (Druckschrift) Datum Unterschrift		Name (Druckschrift) Datum Unterschrift	
<b>Qualitätsprüfung der Bauvorlage:</b> Die Bauvorlage wurde durch den fachtechnischen Qualitätsbeauftragten des Bauherrn geprüft. Einer Freigabe wird zugestimmt.		<b>Eisenbahn-Bundesamt:</b>	
<input type="checkbox"/> ja - ohne Auflagen <input type="checkbox"/> ja - mit Auflagen Wenn "ja" bestätigt der unterzeichnende Planer/ Bauvorlageberechtigte die Einhaltung derzeit gültiger Vorgaben aus der VV Bau, der Bauordnung NRW bzw. der Vorschriften der DB. Die Erfüllung der vertraglichen Leistung bleibt jedoch unberührt. <input type="checkbox"/> der Prüfbericht liegt bei <input type="checkbox"/> nein - überarbeitete Unterlagen sind erneut vorzulegen		Name (Druckschrift) Datum Unterschrift	
<b>Bauvorlageberechtigter gemäß VV Bau:</b> fachtechnische Freigabe der Ausführung erst nach Zustimmung der Qualitätsprüfung		<b>Bauvorlageberechtigter gemäß VV Bau:</b> Plan gleichgestellt mit der ..... Freigabe Nr. .... Bauvorlageberechtigter vom .....	
Name (Druckschrift) Datum Unterschrift		Name (Druckschrift) Datum Unterschrift	
<b>Die Übereinstimmung mit der Ausführung bestätigt:</b>			
<b>Auftragnehmer:</b>		<b>Bauüberwacher Bahn (BÜB):</b>	
Name (Druckschrift) Datum Unterschrift		Name (Druckschrift) Datum Unterschrift	

### Bahnsteigkante mit taktilem Leitstreifen M = 1:20

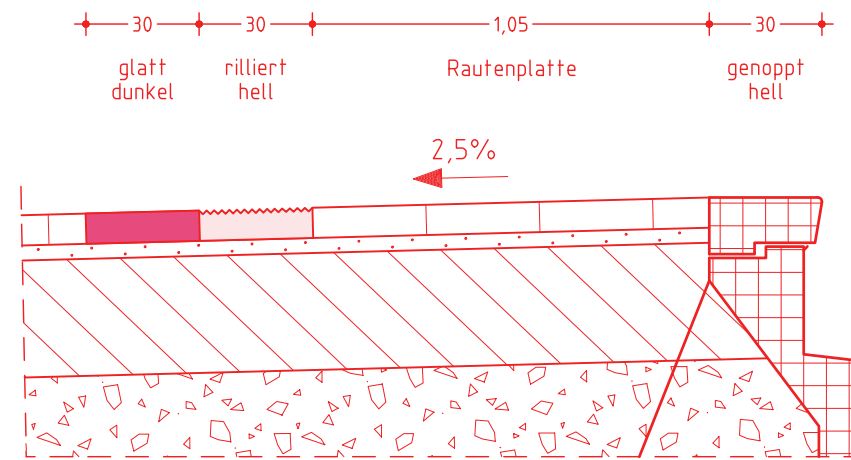

km 135,4+77,00

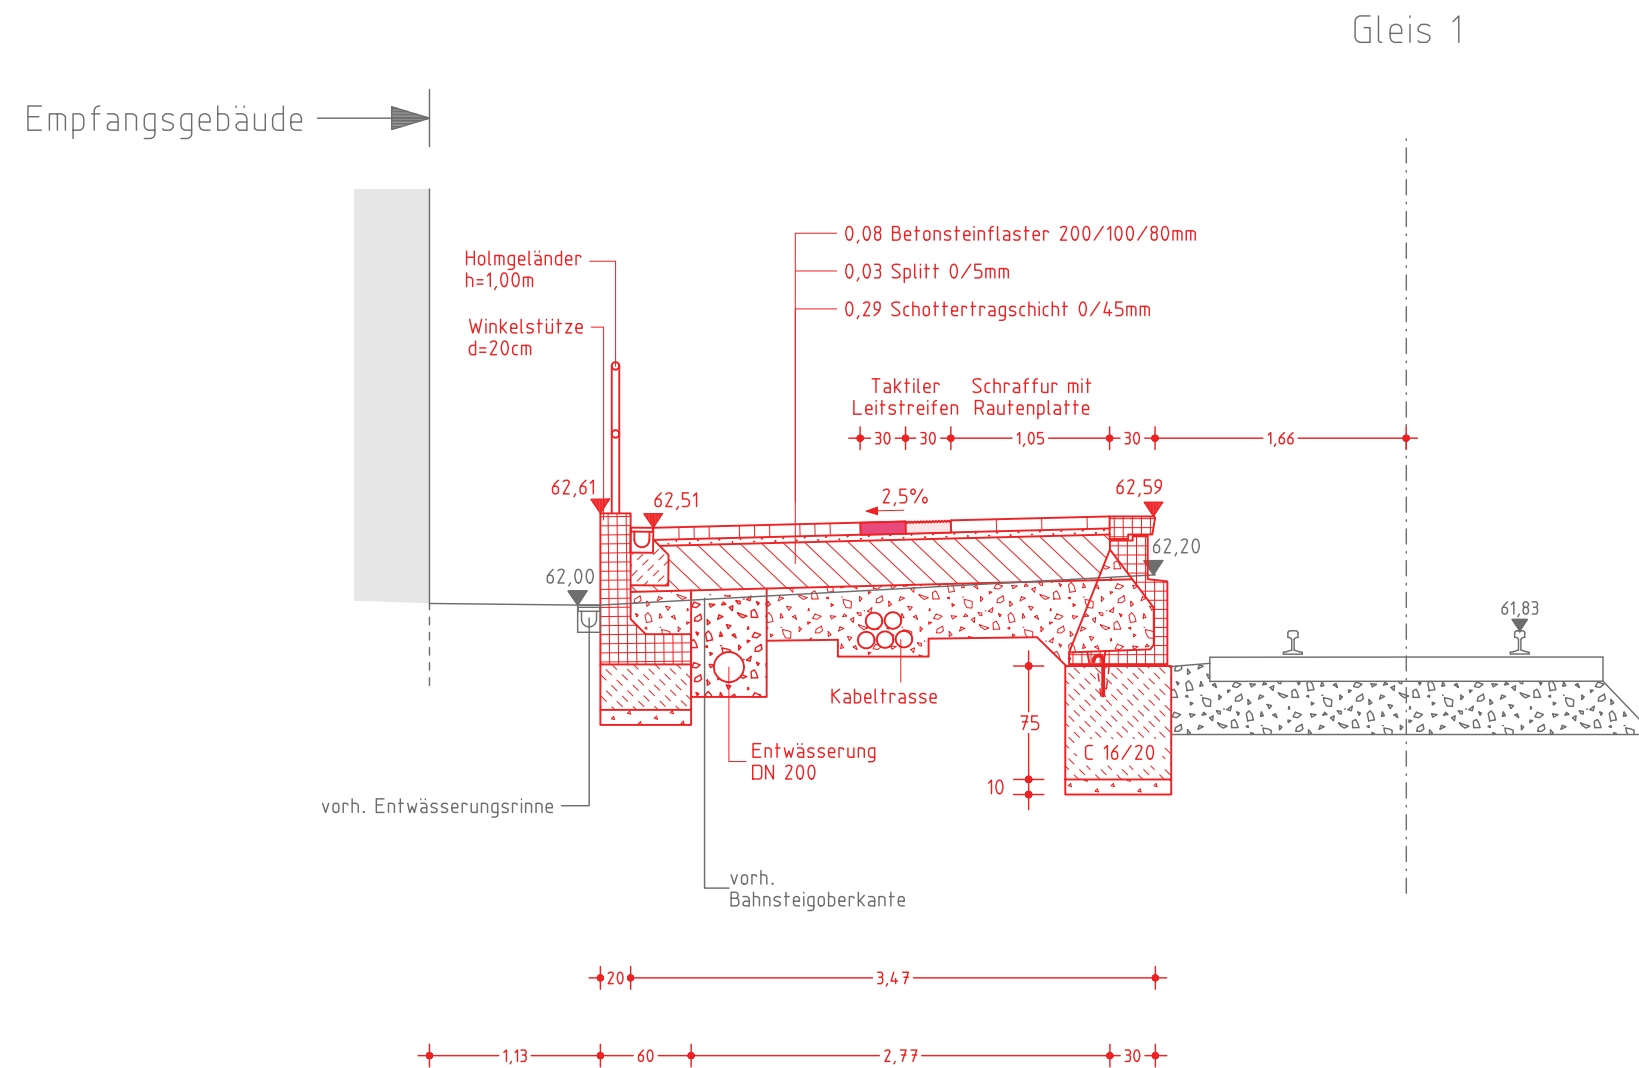

**DB Station & Service**

Regionalbereich West  
Willi-Becker-Allee 11,  
40227 Düsseldorf



Projekt:

**Modernisierungsoffensive 2 NRW**

**Bahnhof Kamen - Umbau der Station**

Planinhalt:

**Schnitt Empfangsgebäude km 135,4+77,00**

Planungsphase: **Genehmigungsplanung** Plan-Nr.: **GQ005A05** HOAI Phs.: **4**

Planart: **Querschnitt** Maßstab: **1:50** KBS: **455** Strecke: **2650** Km: **135,4**

Nr.:	Art der Änderung:	Datum:	Name:

Planersteller: **SPETTMANN + KAHR**  
Ingenieurbüro  
Schwarzer Weg 3, 33184 Altenbeken  
Telefon: 05255/9848-0

Störmer 29.11.2010 gez. Störmer  
Name (Druckschrift) Datum Unterschrift

bearbeitet: 25.11.2010 Störmer  
gezeichnet: 25.11.2010 Fornefeld  
geprüft: 29.11.2010 Blome  
Ausgabe vom: 29.11.2010

Datum: Name:

Bauherr / Anlagenverantwortlicher: **DB**

Name (Druckschrift) Datum Unterschrift

Projektleiter:

Name (Druckschrift) Datum Unterschrift

Bauvorlageberechtigter gemäß VV Bau:  
fachtechnisch geprüft und freigegeben

Name (Druckschrift) Datum Unterschrift

Prüfvermerk bautechnischer Prüfer/Gutachter:

Name (Druckschrift) Datum Unterschrift

Qualitätsprüfung der Bauvorlage: **DB**

Die Bauvorlage wurde durch den fachtechnischen Qualitätsbeauftragten des Bauherrn geprüft. Einer Freigabe wird zugestimmt:

ja - ohne Auflagen  
 ja - mit Auflagen

Wenn "ja" bestätigt der unterzeichnende Planer/ Bauvorlageberechtigte die Einhaltung derzeit gültiger Vorgaben aus der VV Bau, der Bauordnung NRW bzw. der Vorschriften der DB. Die Erfüllung der vertraglichen Leistung bleibt jedoch unberührt.

der Prüfbericht liegt bei  
 nein - überarbeitete Unterlagen sind erneut vorzulegen

Name (Druckschrift) Datum Unterschrift

Eisenbahn-Bundesamt:

Name (Druckschrift) Datum Unterschrift

Bauvorlageberechtigter gemäß VV Bau:  
fachtechnische Freigabe der Ausführung erst nach Zustimmung der Qualitätsprüfung

Name (Druckschrift) Datum Unterschrift

Bauvorlageberechtigter gemäß VV Bau:  
Plan gleichgestellt mit der .....Freigabe Nr. ....  
Bauvorlageberechtigter vom .....

Name (Druckschrift) Datum Unterschrift

**Die Übereinstimmung mit der Ausführung bestätigt:**


Auftragnehmer:

Name (Druckschrift) Datum Unterschrift

Bauüberwacher Bahn (BÜB):



Name (Druckschrift) Datum Unterschrift

Bahnsteigkante mit taktilem Leitstreifen M = 1:20

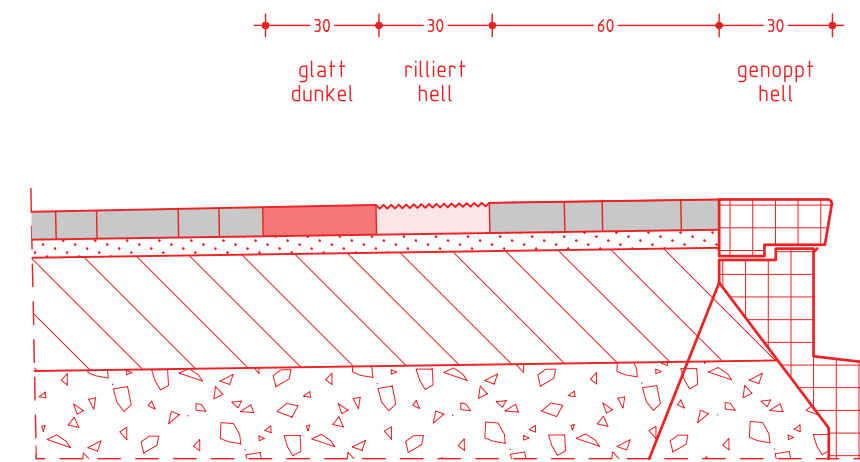

km 135,4+95,00

km 135,4+84,00

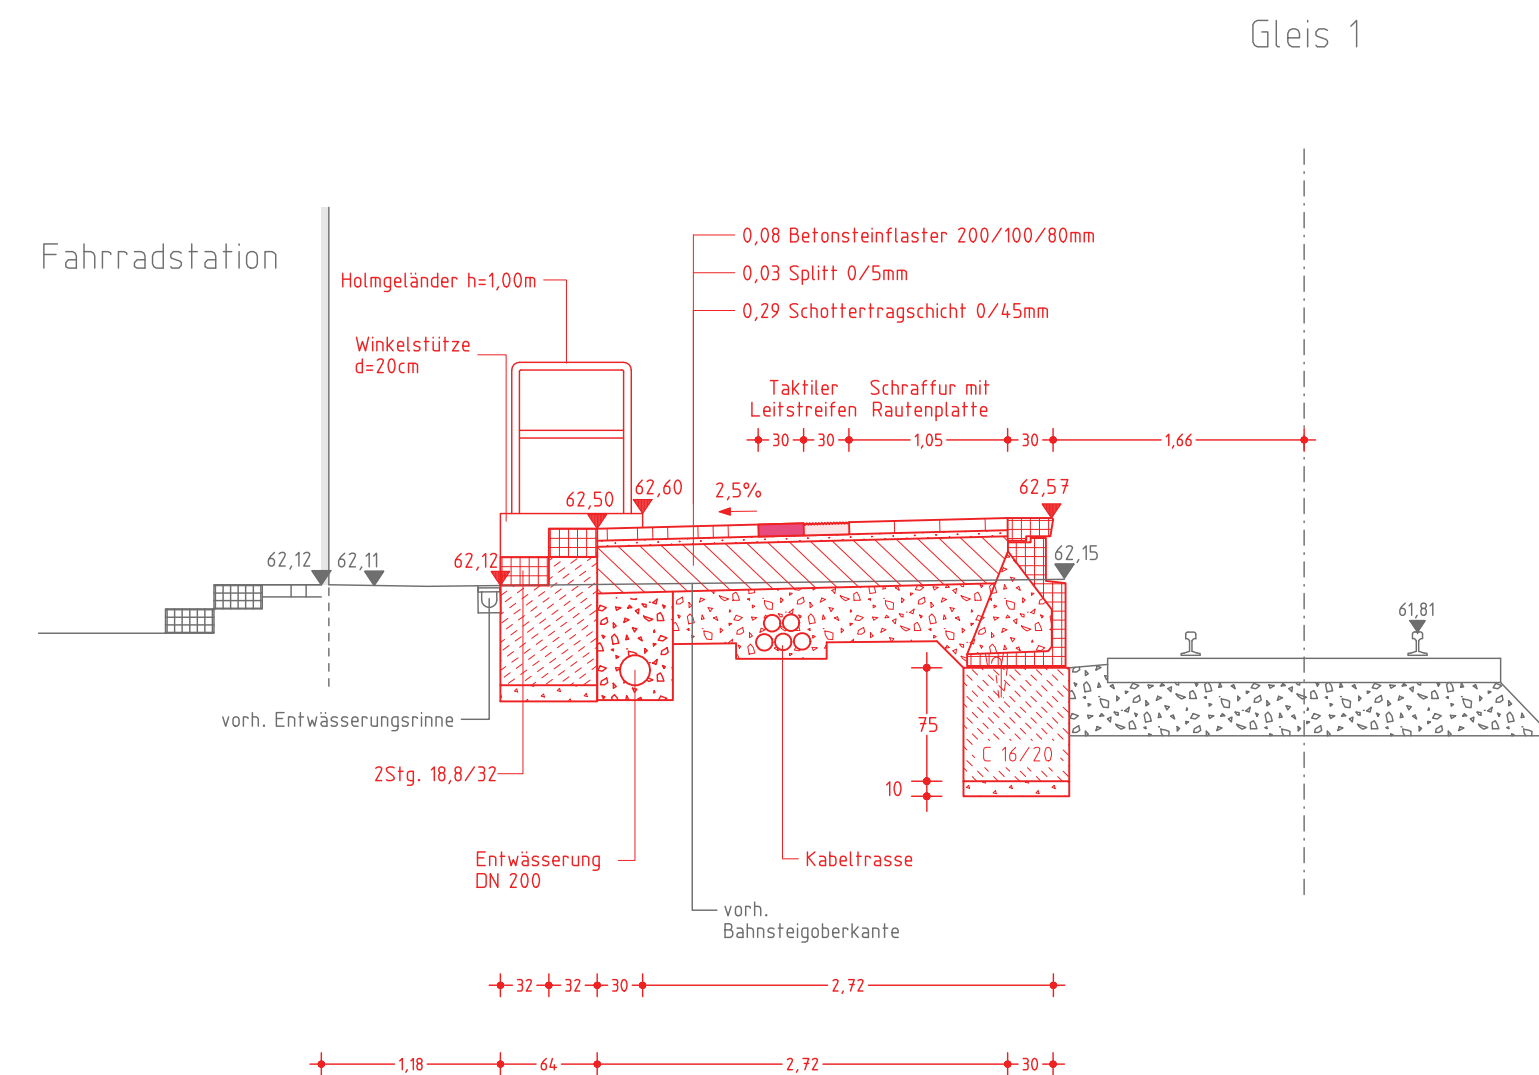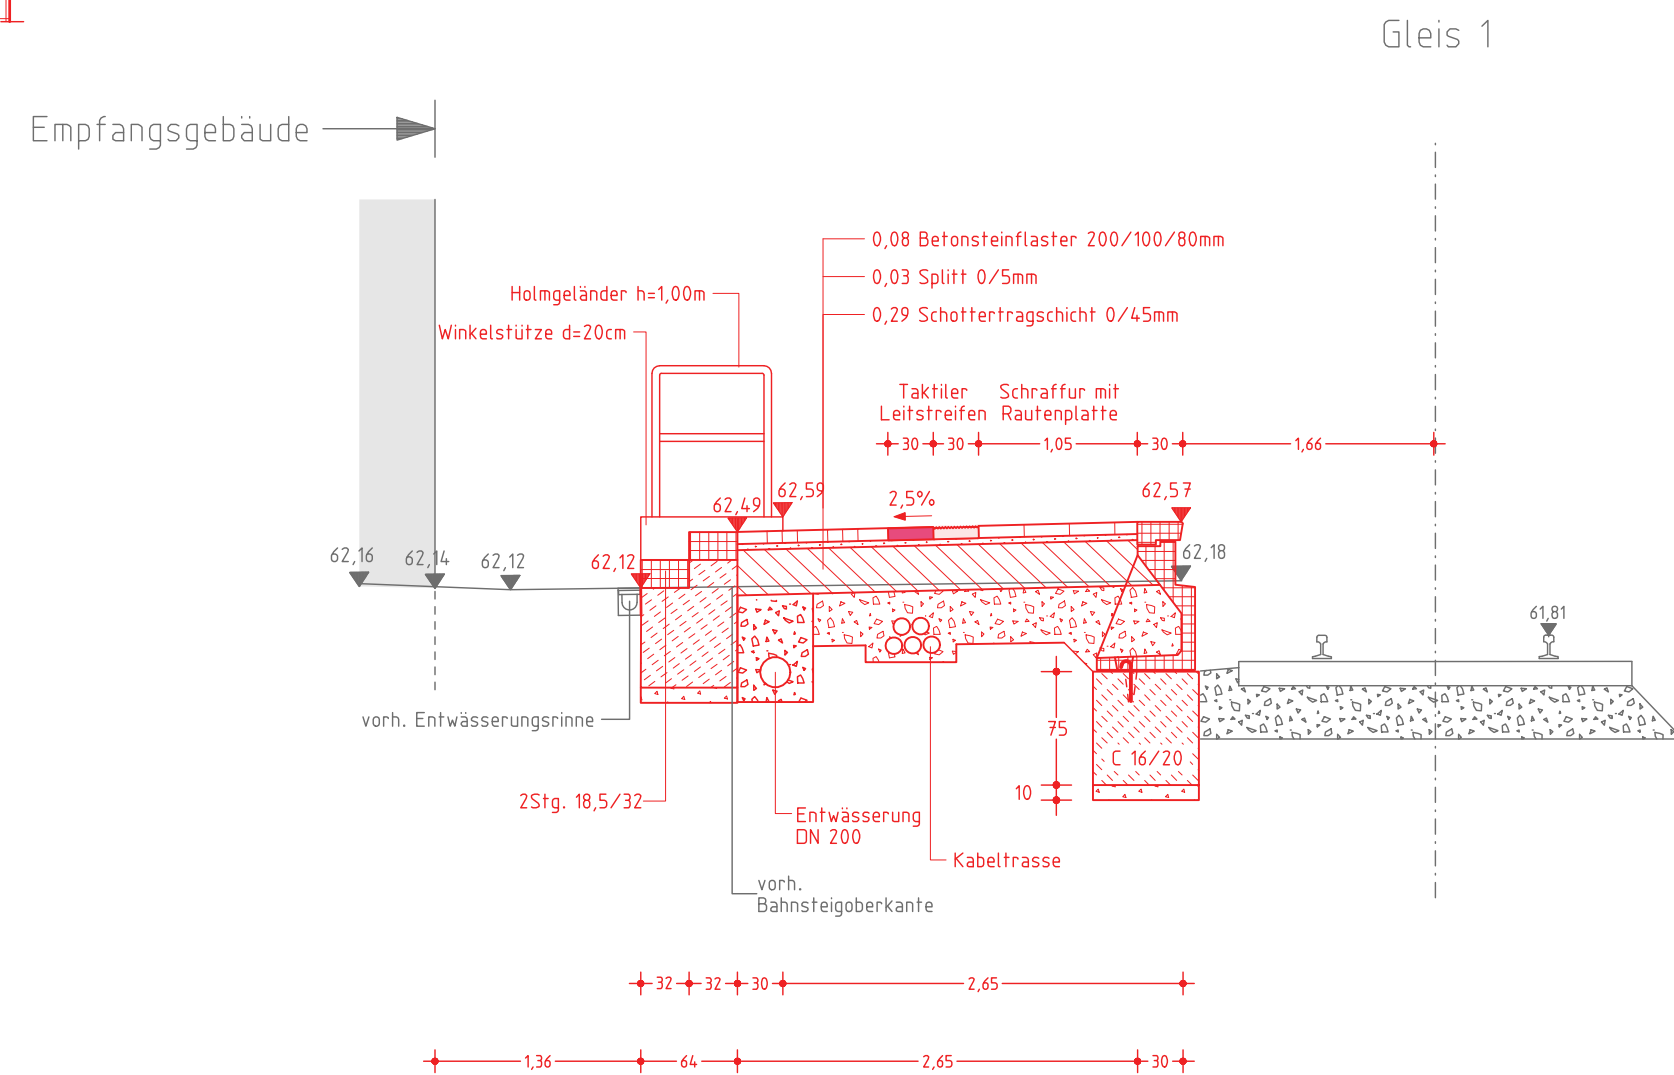

<b>DB Station &amp; Service</b> Regionalbereich West Willi-Becker-Allee 11, 40227 Düsseldorf			
<b>Projekt:</b> Modernisierungsoffensive 2 NRW Bahnhof Kamen - Umbau der Station			
<b>Planinhalt:</b> Zugänge EG, Schnitte km 135,4+84,00, km 135,4+95,00			
Planungsphase:	Genehmigungsplanung		Plan-Nr.: G0006A05 HOAI Phs.: 4
Planart:	Querschnitt	Maßstab: 1:50	KBS: 455 Strecke: 2650 Km: 135,4
Nr.:	Art der Änderung:	Datum:	Name:
<b>Planersteller:</b> SPETTMANN + KAHR Ingenieurbüro Schwarzer Weg 3, 33184 Altenbeken Telefon: 05255/9848-0		Datum:	Name:
Störmer 29.11.2010 Datum Name (Druckschrift)		gez. Störmer Unterschrift	25.11.2010 Störmer 25.11.2010 Fornefeld 29.11.2010 Blome
<b>Bauherr / Anlagenverantwortlicher:</b> 		<b>Projektleiter:</b>	
Name (Druckschrift) Datum Unterschrift		Name (Druckschrift) Datum Unterschrift	
<b>Bauvorlageberechtigter gemäß VV Bau:</b> fachtechnisch geprüft und freigegeben		<b>Prüfvermerk bautechnischer Prüfer/Gutachter:</b>	
Name (Druckschrift) Datum Unterschrift		Name (Druckschrift) Datum Unterschrift	
<b>Qualitätsprüfung der Bauvorlage:</b> Die Bauvorlage wurde durch den fachtechnischen Qualitäts- beauftragten des Bauherrn geprüft. Einer Freigabe wird zugestimmt.		<b>Eisenbahn-Bundesamt:</b>	
<input type="checkbox"/> ja - ohne Auflagen <input type="checkbox"/> ja - mit Auflagen Wenn "ja" bestätigt der unterzeichnende Planer/ Bauvorlageberechtigte die Einhaltung derzeit gültiger Vorgaben aus der VV Bau, der Bauordnung NRW bzw. der Vorschriften der DB. Die Erfüllung der vertraglichen Leistung bleibt jedoch unberührt. <input type="checkbox"/> der Prübericht liegt bei <input type="checkbox"/> nein - überarbeitete Unterlagen sind erneut vorzulegen		Name (Druckschrift) Datum Unterschrift	
<b>Bauvorlageberechtigter gemäß VV Bau:</b> fachtechnische Freigabe der Ausführung erst nach Zustimmung der Qualitätsprüfung		<b>Bauvorlageberechtigter gemäß VV Bau:</b> Plan gleichgestellt mit der .....Freigabe Nr. .... Bauvorlageberechtigter vom .....	
Name (Druckschrift) Datum Unterschrift		Name (Druckschrift) Datum Unterschrift	
<b>Die Übereinstimmung mit der Ausführung bestätigt:</b>			
<b>Auftragnehmer:</b>		<b>Bauüberwacher Bahn (BÜB):</b>	
Name (Druckschrift) Datum Unterschrift		Name (Druckschrift) Datum Unterschrift	