


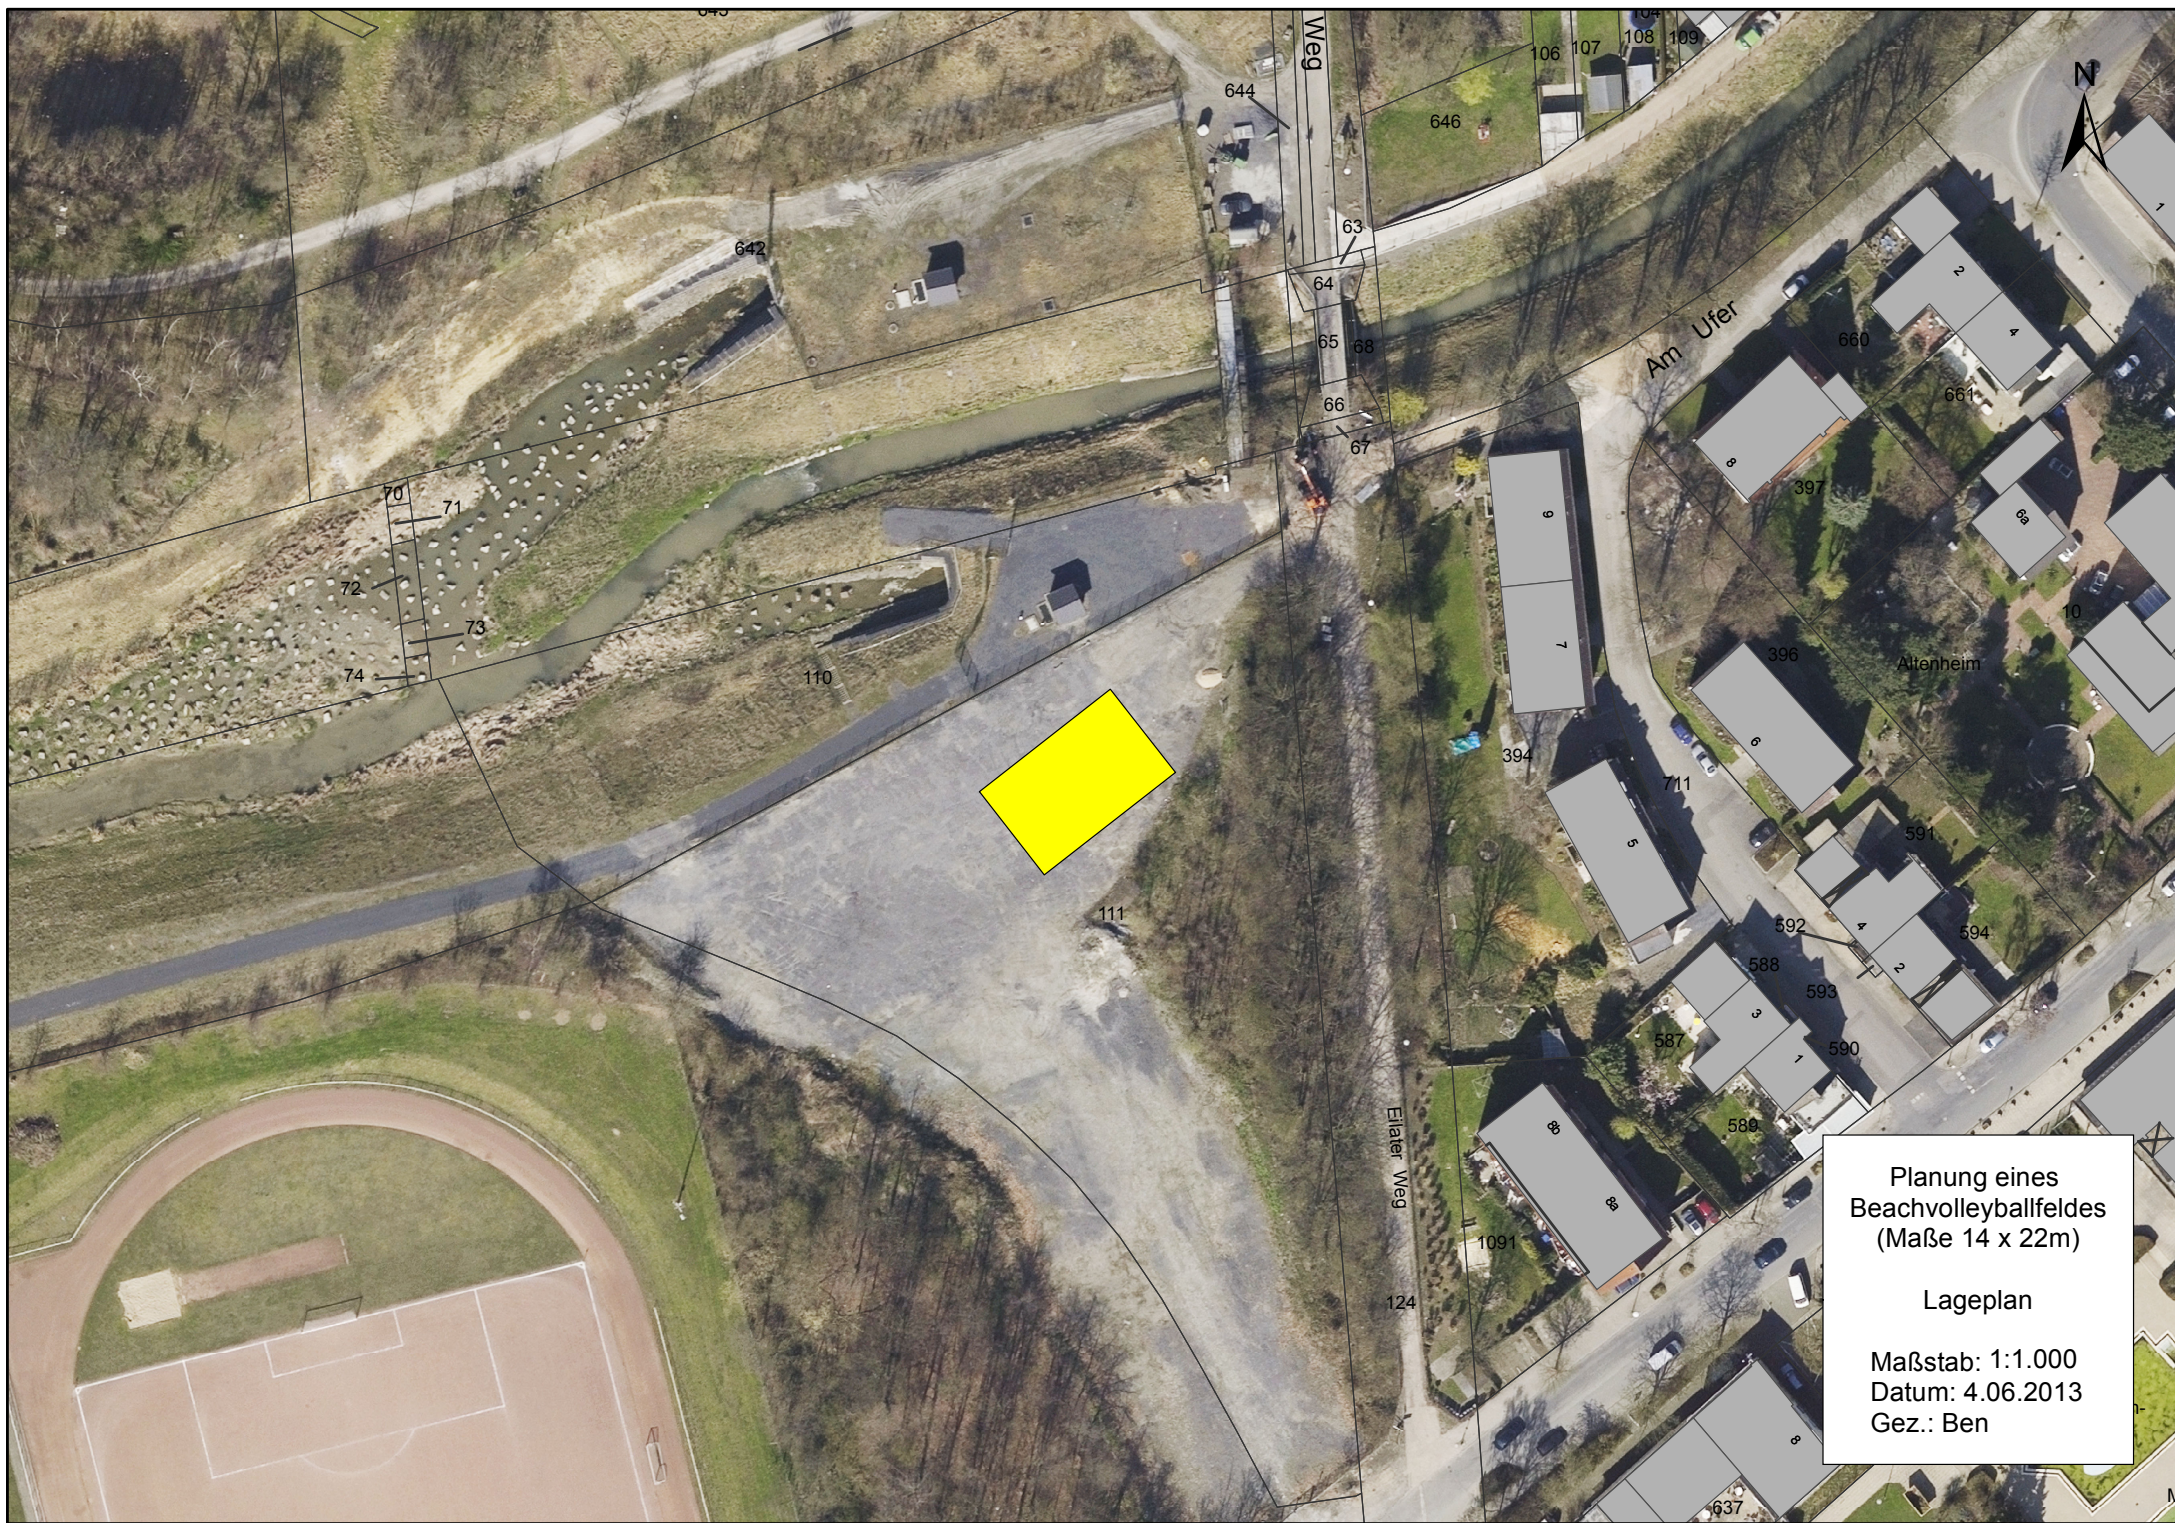

Planung eines
Beachvolleyballfeldes
(Maße 14 x 22m)

Lageplan

Maßstab: 1:1.000
Datum: 4.06.2013
Gez.: Ben