


SESEKE-RADWEG - KAMEN QUERUNGSHILFE KOPPELSTRASSE - Ausführungsplan

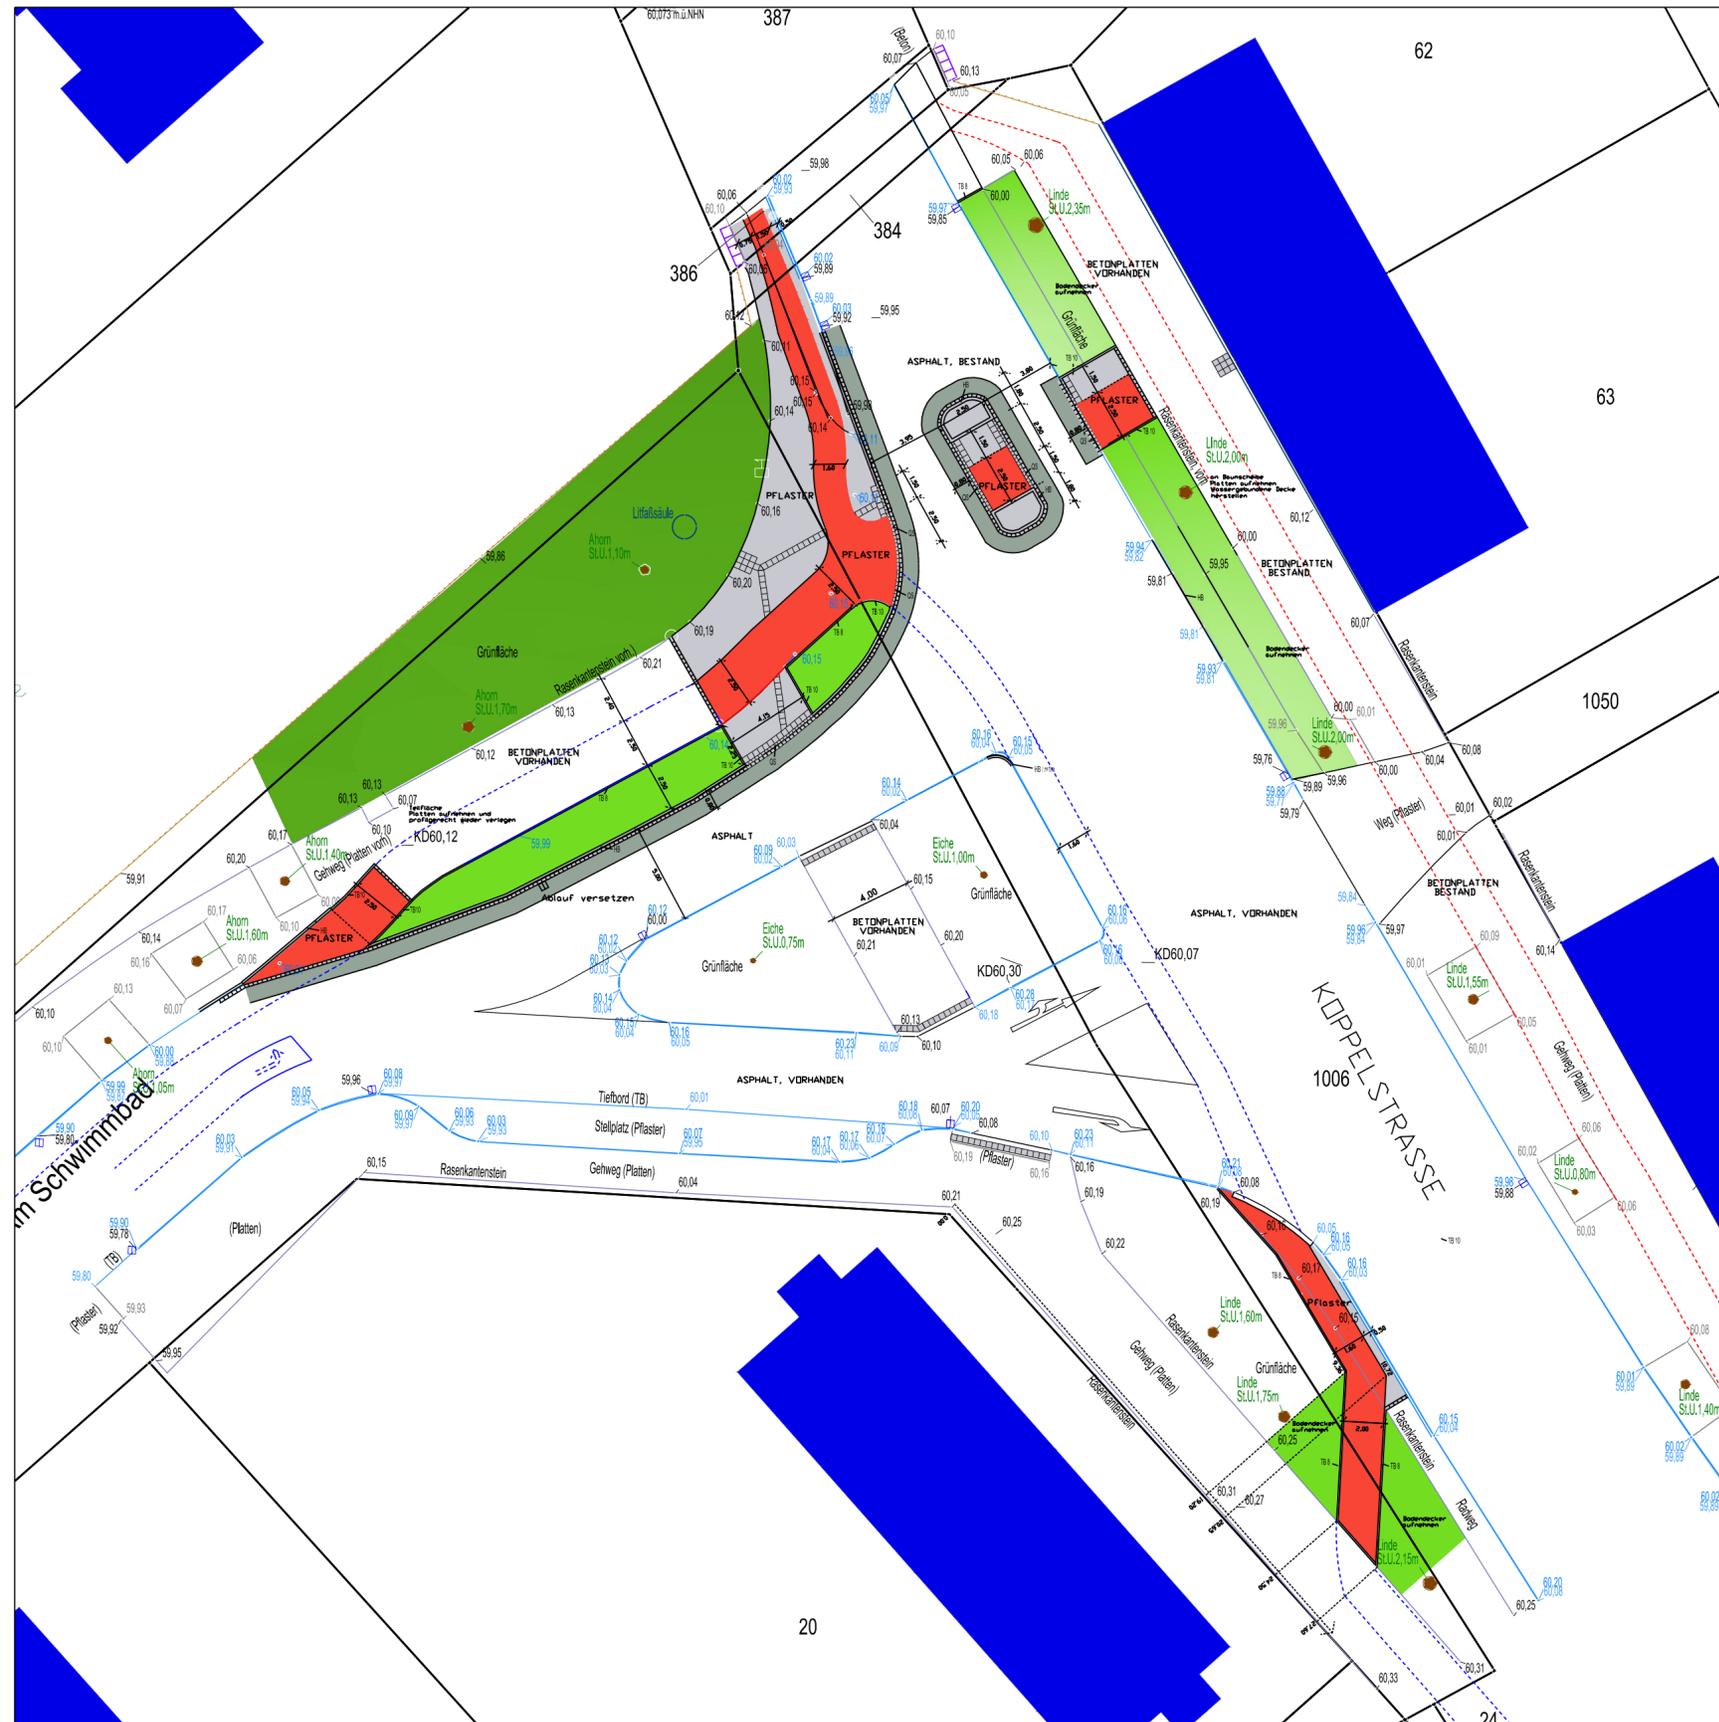

LEGENDE

- Rasenfläche, geplant
- Bodendecker, vorhanden
- Radweg geplant
Rechteckpflaster, rot
- Fußweg, geplant
Rechteckpflaster, grau
- Asphalt, Überarbeitung
- Radwegmarkierung, vorhanden
- Radwegmarkierung, geplant
- Bordstein, geplant
- Basenpflaster, geplant
- Tiefbord, 10/30, geplant
- Tiefbord 8/25, geplant
- Orientierungssteine 30/30/8, geplant
- Querungssteine, geplant

Die Freigabe des vorliegenden Planes wird erteilt durch:

.....
(Ort / Datum)

.....
(Unterschrift / Stempel)

ALLE MASSE UND HÖHENANGABEN SIND IN DER HÖRDLICHKEIT ZU ÜBERPRÜFEN. UNSTIMMIGKEITEN SIND DER BAULEITUNG UNVERZÜGLICH MITZUTEILEN. DIE LAGE EVENTUELLER LEITUNGEN IST VOM UNTERNEHMER ZU PRÜFEN.

ÄNDERUNG A:		04.11.2013	
ÄNDERUNG B:			
ÄNDERUNG C:			
ÄNDERUNG D:			
ÄNDERUNG E:			
GEZEICHNET:			
GEPRÜFT:			
VERFASSER:		17.09.2013	D. Hartleif
	ÄNDERUNG	DATUM	NAME

PROJEKT: **Seseke-Radweg**
Querung Koppelstr. / Am Schwimmbad

AUFTRAGGEBER: **Stadt Kamen**

INHALT: **Ausführungsplan**

PROJEKT-NR.: 106/2012	MAßSTAB: 1 : 200	BLATT:
ZEICHNUNGS-NR.: 1.06.2012-A1-04.11.2013		

DIESE ARBEIT IST URHEBERRECHTLICH GESCHÜTZT. ES BEDARF DER EINVERSTÄNDNISERKLÄRUNG DES VERFASSERS, WENN ÜBER DEN AUFTRAG HINAUS ÜBER DIE PLÄNE VERFÜGT WIRD.



HARTLEIF
Garten- und Landschafts-Architekt

Dipl.-Ing.
Dieter Hartleif
Reckhof 10
59174 Kamen

Tel. 02307 - 9 109 333
Fax 02307 - 9 109 334